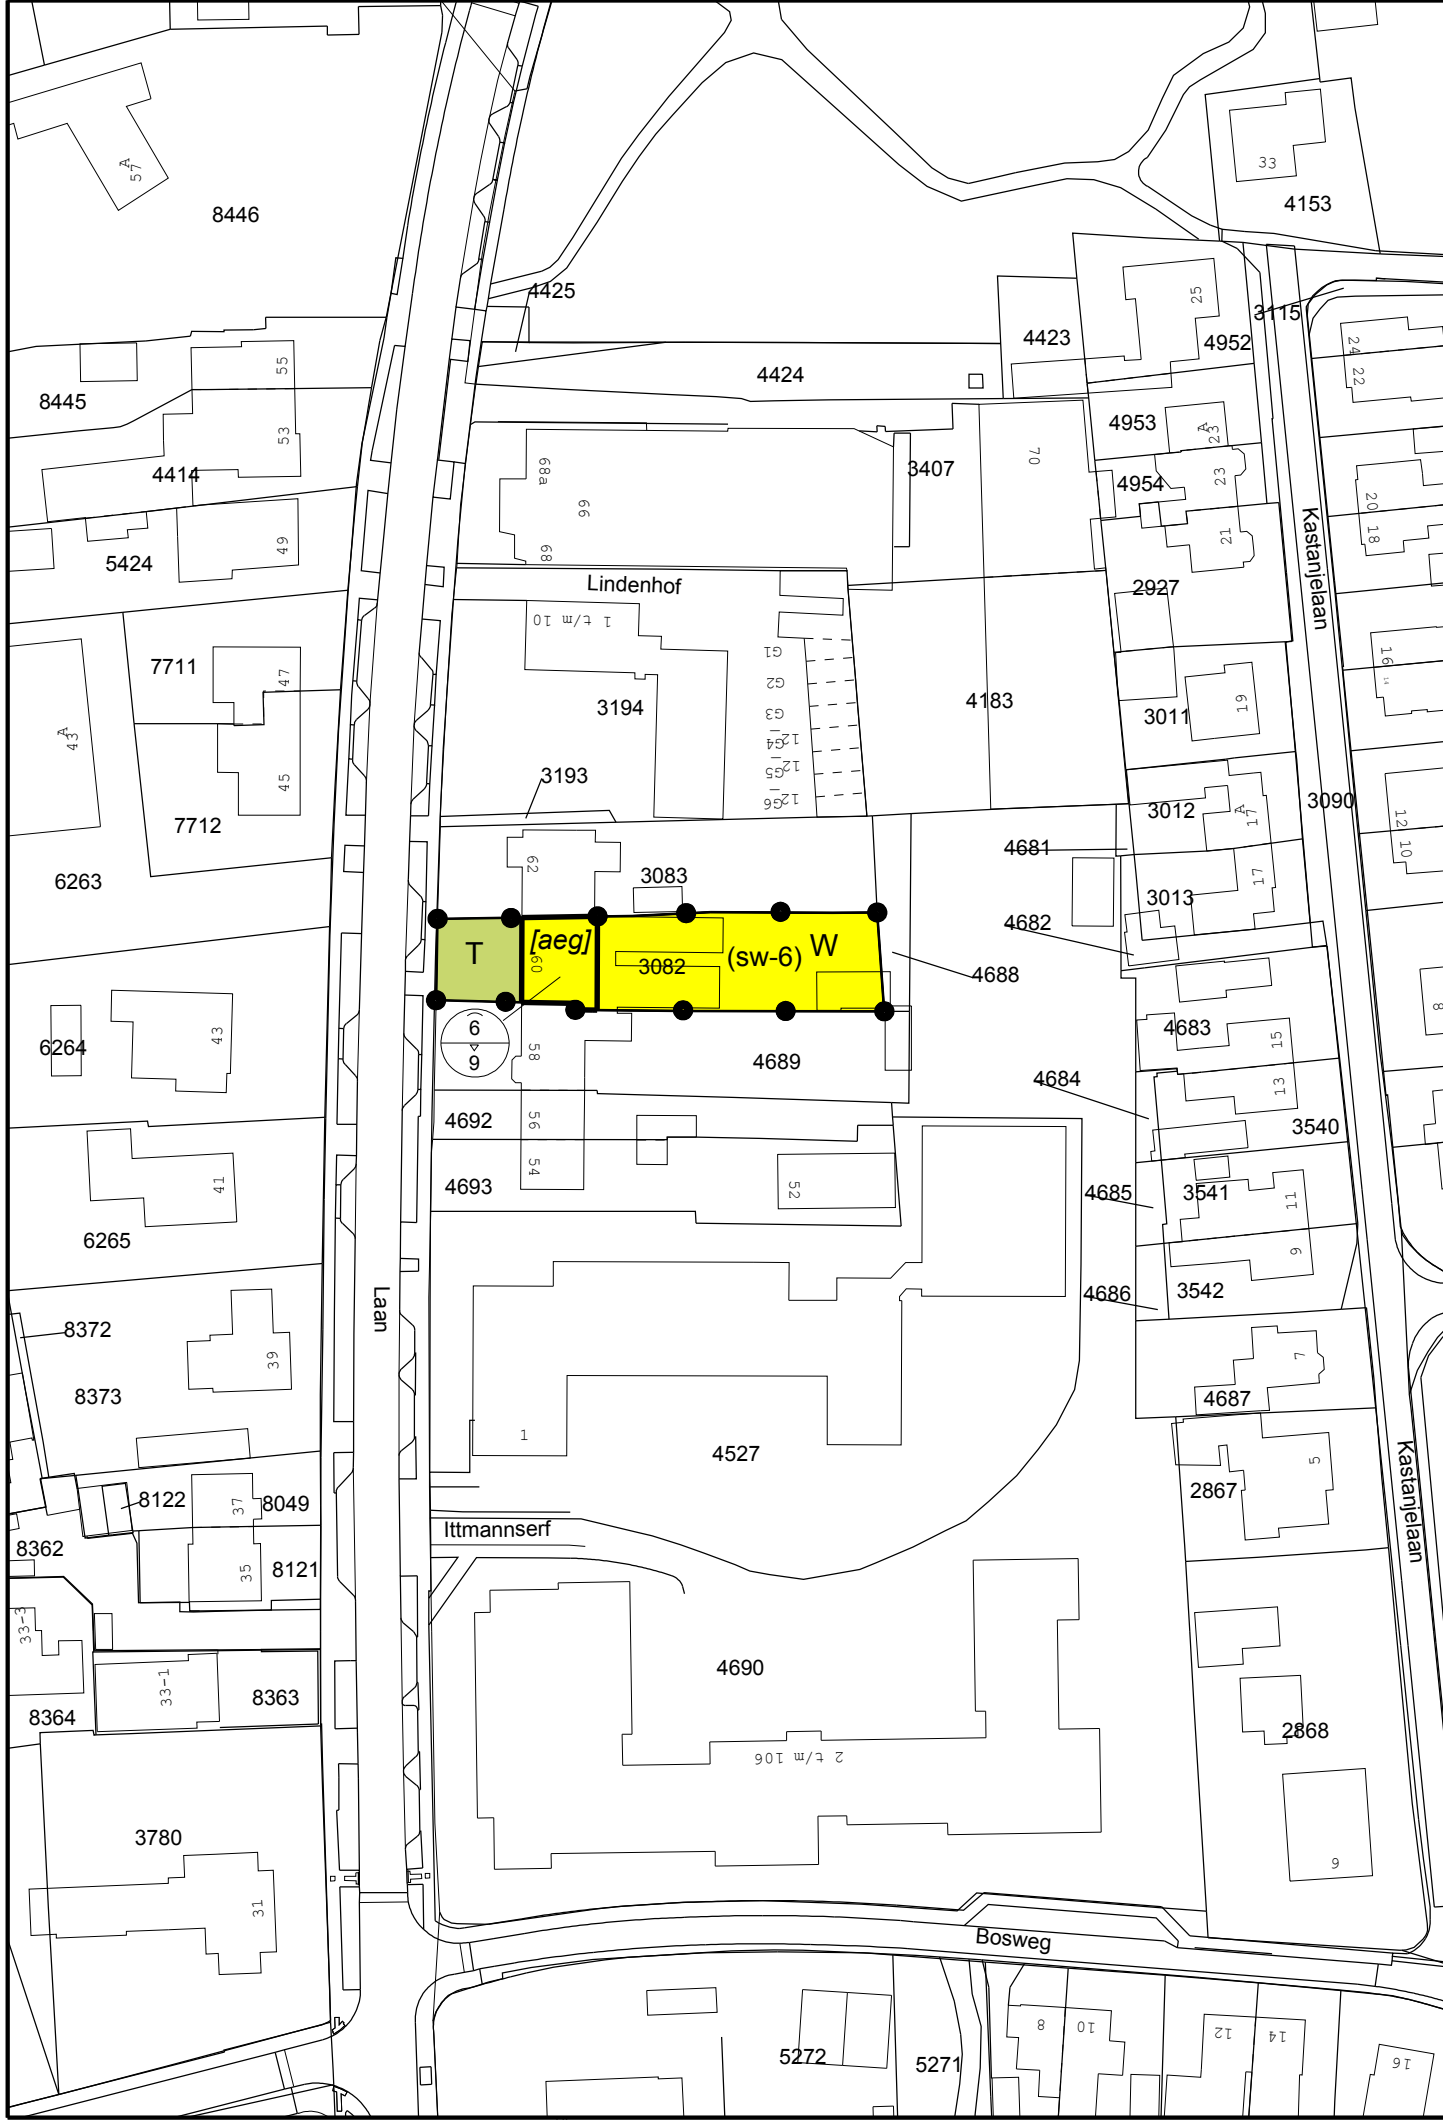


- BESTEMMINGEN
- T Tuin
 - W Wonen

bestemmingsgrens

- FUNCITIEAANDUIDINGEN
- (sw-6) specifieke vorm van wonen - pension

- BOUWVLAK
- bouwvlak

- BOUWAANDUIDINGEN
- [aeg] aaneengebouwd

- MAATVOERINGSAAANDUIDINGEN
- maximale goot- en bouwhoogte (m)

- VERKLARINGEN
- gbkn- en kadastrale gegevens

 GEMEENTE NUNSPEET			
Afdeling RO		Getekend:	TvD
BESTEMMINGSPLAN LAAN 60		Datum:	24 juli 2012
		Schaal: 1: 1000	Formaat A2
		tekening nr.	BP01051 - ow01