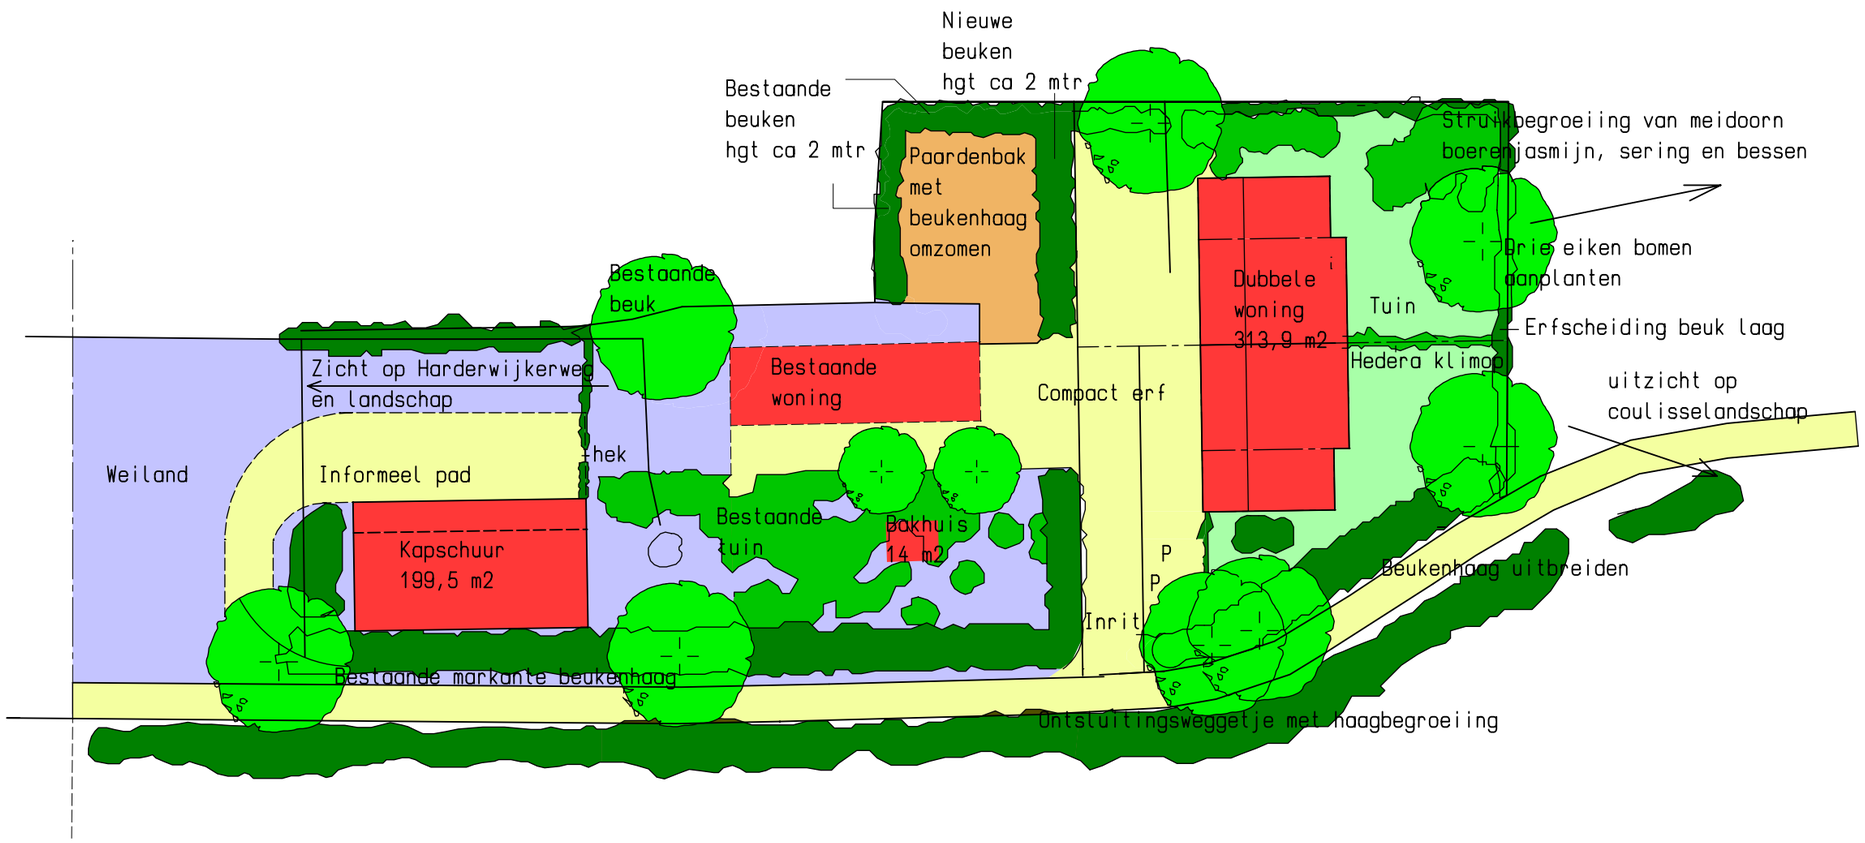

PROJEKT			
2009034 Schetsontwerp woning H'Wijkerweg 229			
TEKENING			
Landschapsplan			
SCHAAL	PROJEKT-NR.	TEK-NR.	DATUM
1:1000	2009034	11	24-8-2010

Westerink
Bouwontwerp & realisatie
Harderwijkerweg 102
8071 GC Nunspeet
T. 0341-701117
F. 0341-251436
www.westerinkbouw.nl
info@westerinkbouw.nl

h/b = 290 / 412 (0.12m2)

Allplan 2009