



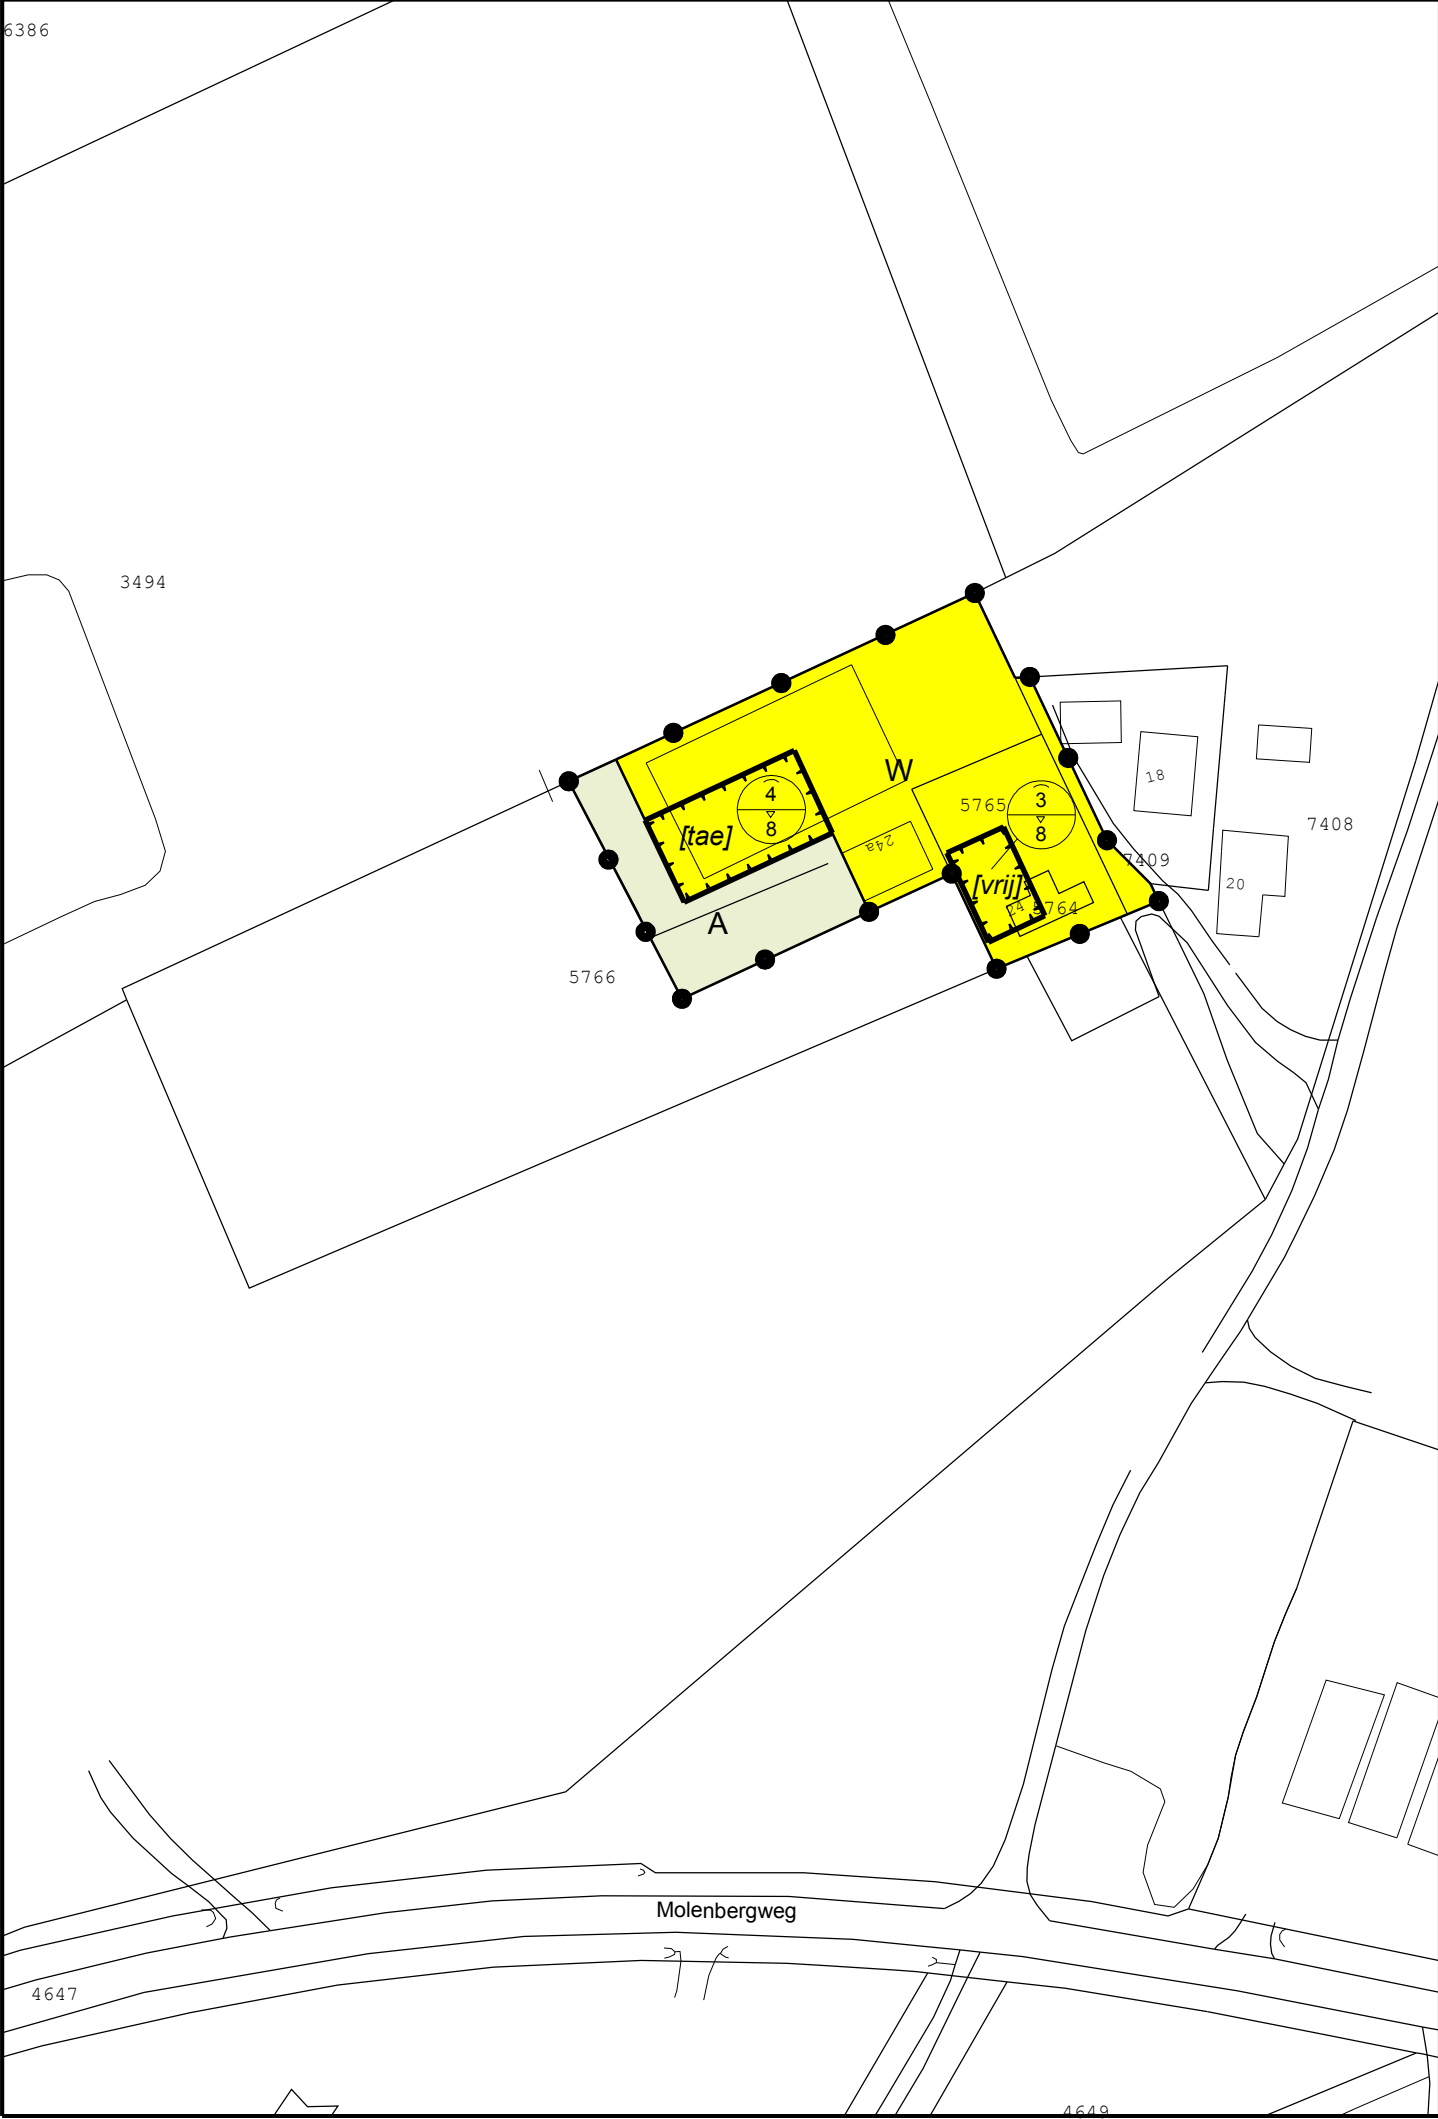

- PLANGEBIED
- plangebied
- BESTEMMINGEN
- Agrarisch
- Wonen
- bestemmingsgrens
- BOUWVLAK
- bouwvlak
- BOUWAANDUIDINGEN
- twee - aaneen
- vrijstaand
- MAATVOERINGSAAANDUIDINGEN
- maximale goot- en bouwhoogte (m)
- VERKLARINGEN
- gbkn- en kadastrale gegevens

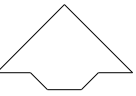

	GEMEENTE NUNSPEET		
	Afdeling	RO	Getekend: TVD
	BESTEMMINGSPLAN MOLENBERGWEG 24		Datum: 8 mei 2012
			Schaal: 1: 1000 Formaat A2
		tekening nr.	BP01085 - vg02