Elspeet

landschappelijke inpassing en verbeterplant steenuilfamilie Nachtegaalweg 35 Elspeet

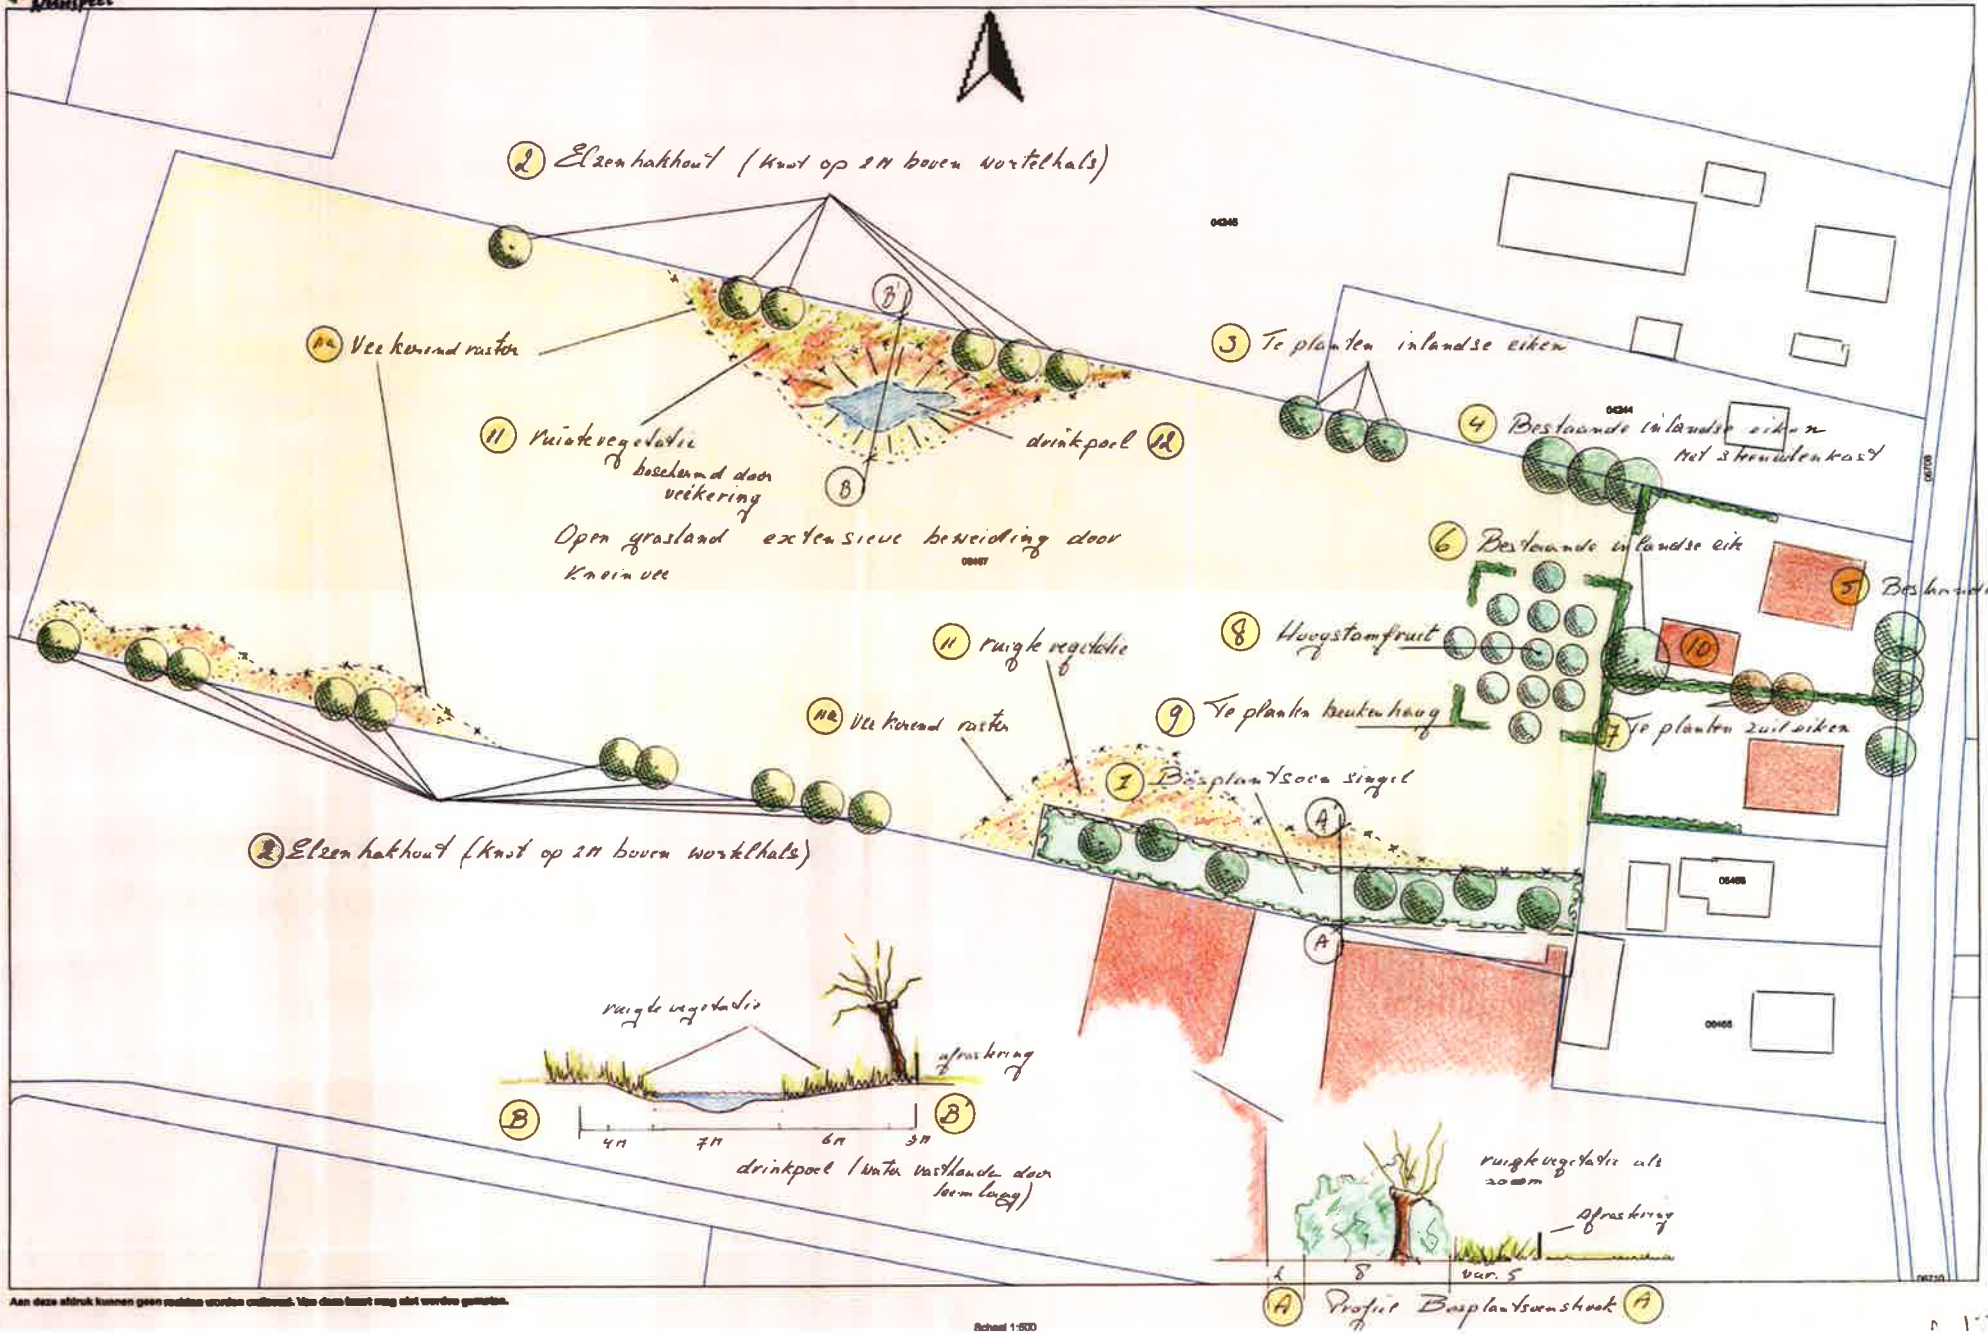

Aan deze afdruk kunnen geen rechten worden ontleend. Van deze kaart mag niet worden gekopieerd.

Schaal 1:500