


W
H

135


NST01A 02855G0000

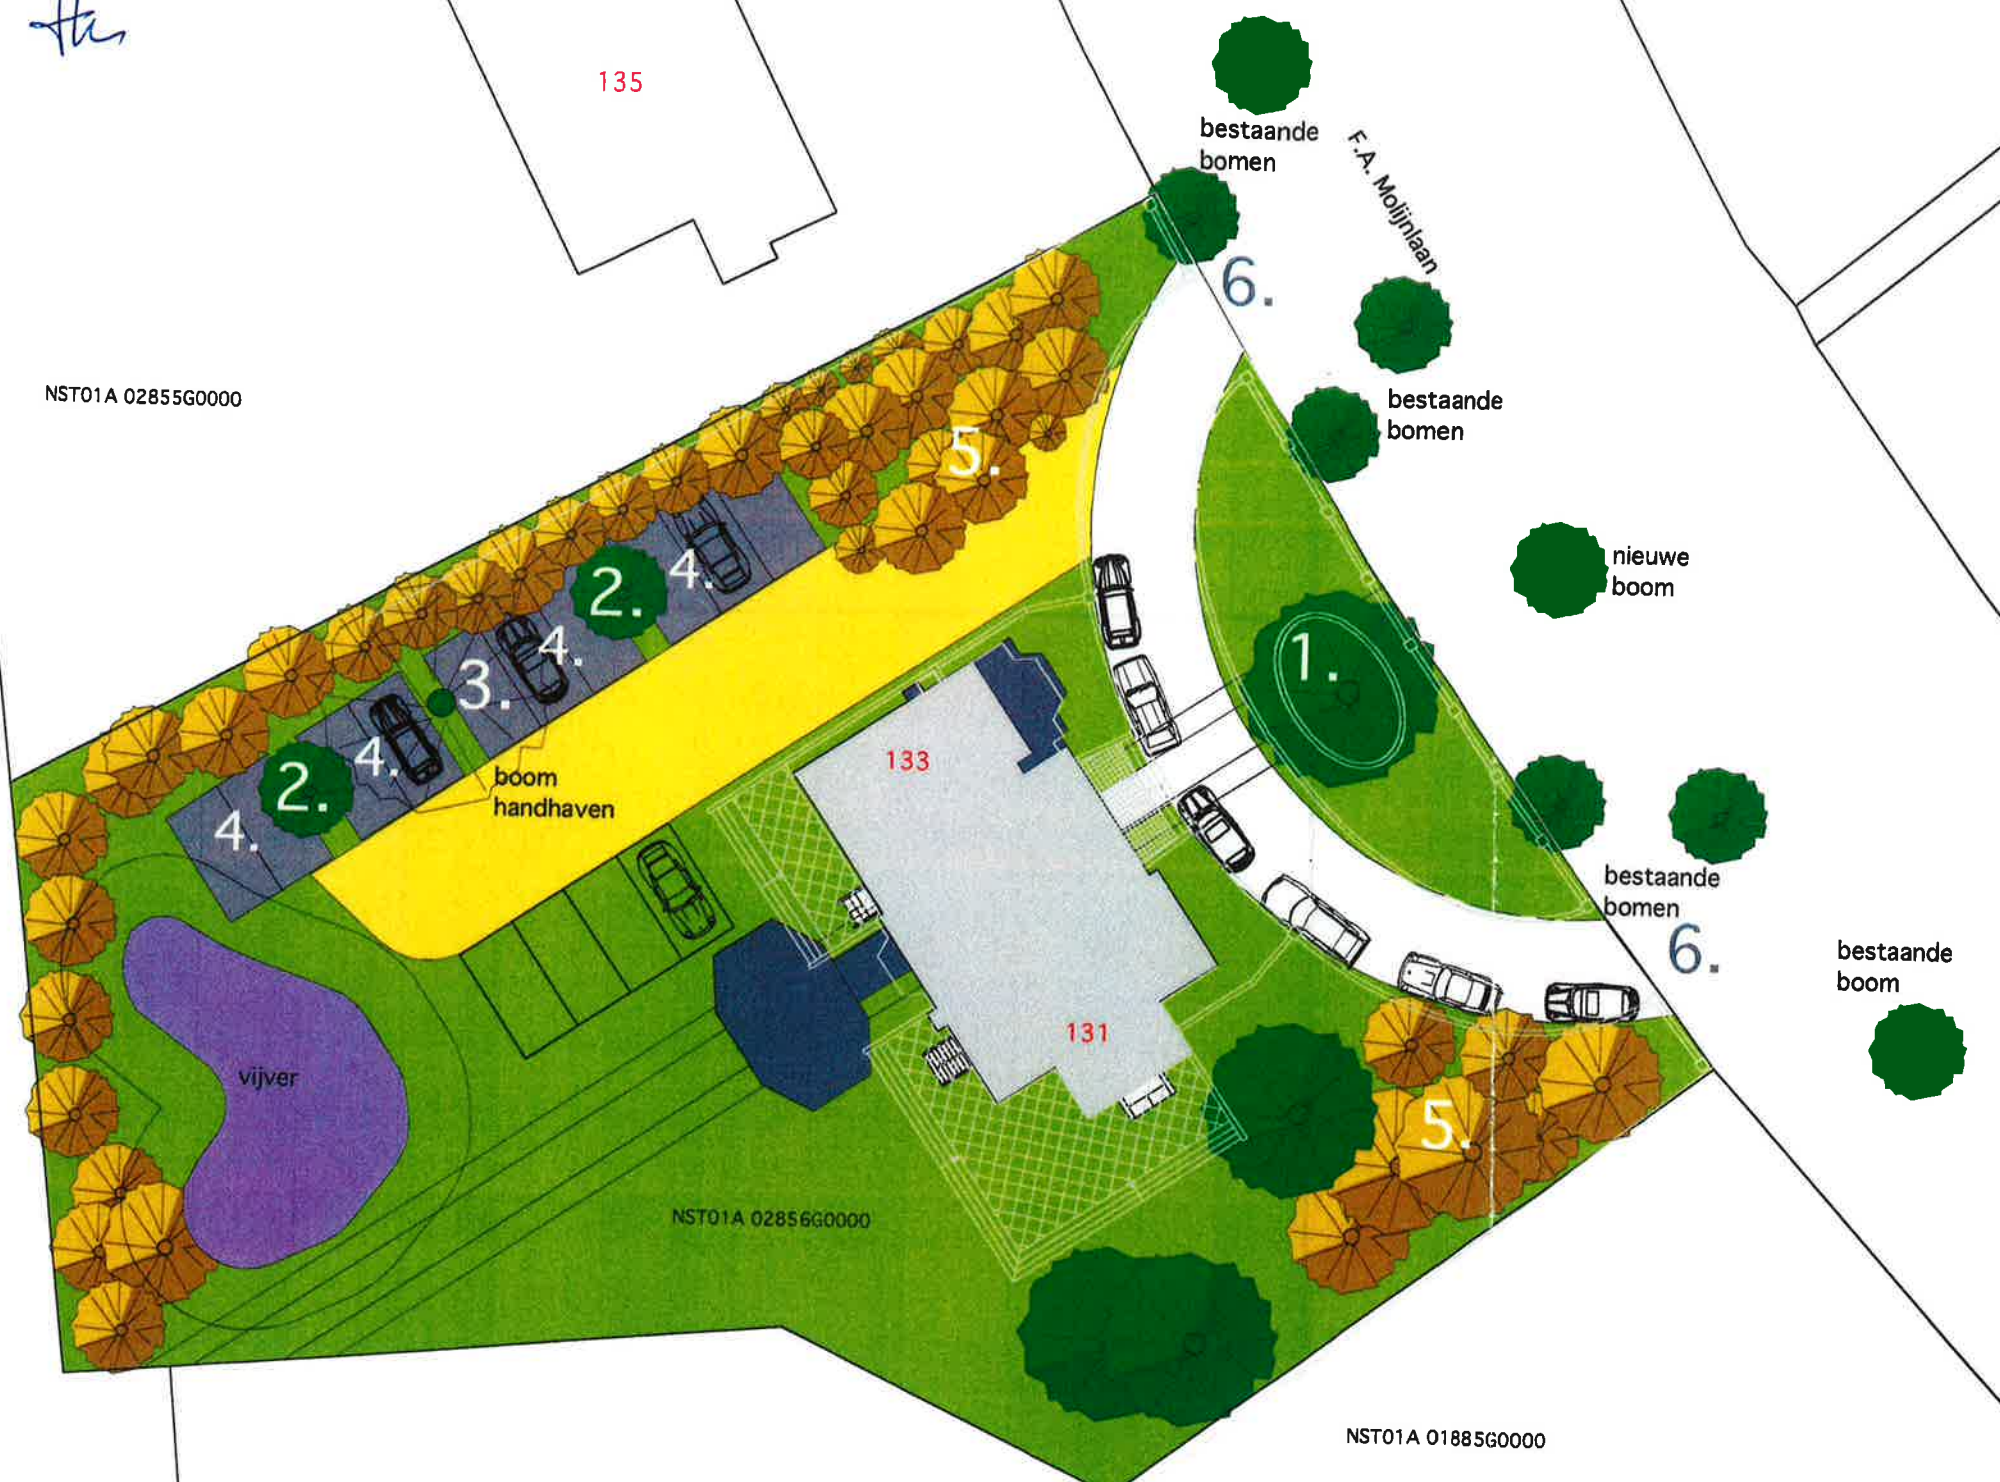


NST01A 02856G0000

NST01A 01885G0000

NST01A 04994G0000

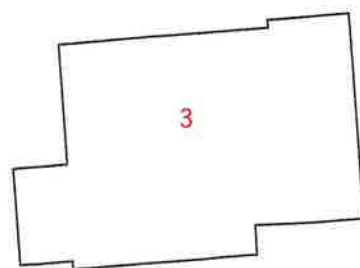

3

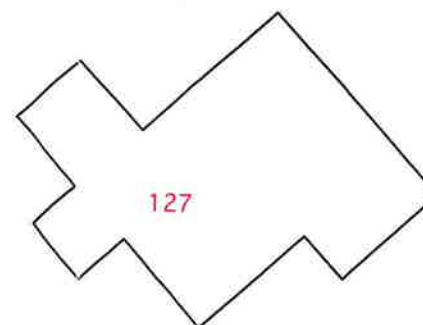

127

renvooi

- bestaande woning
- uitbreiding woning
- groen
- bestrating parkeren
- bestrating oprijlaan
- bestrating ringweg
- werkelijke situatie terrassen



kadastrale gegevens:
sectie: A
nummer: 2856
adres: F.A. Molijnlaan 131-133
kadastrale gemeente: Nunspeet

S P A T I A
a r c h i t e c t e n

project: 2522, villa zonnestein, nunspeet
opdrachtgever: zonnestein onroerend goed bv
onderdeel: groenovereenkomst gem. Nunspeet
onderwerp: situatie nieuw
schaal: 1:300
datum: 08 november 2011

BB-050

