


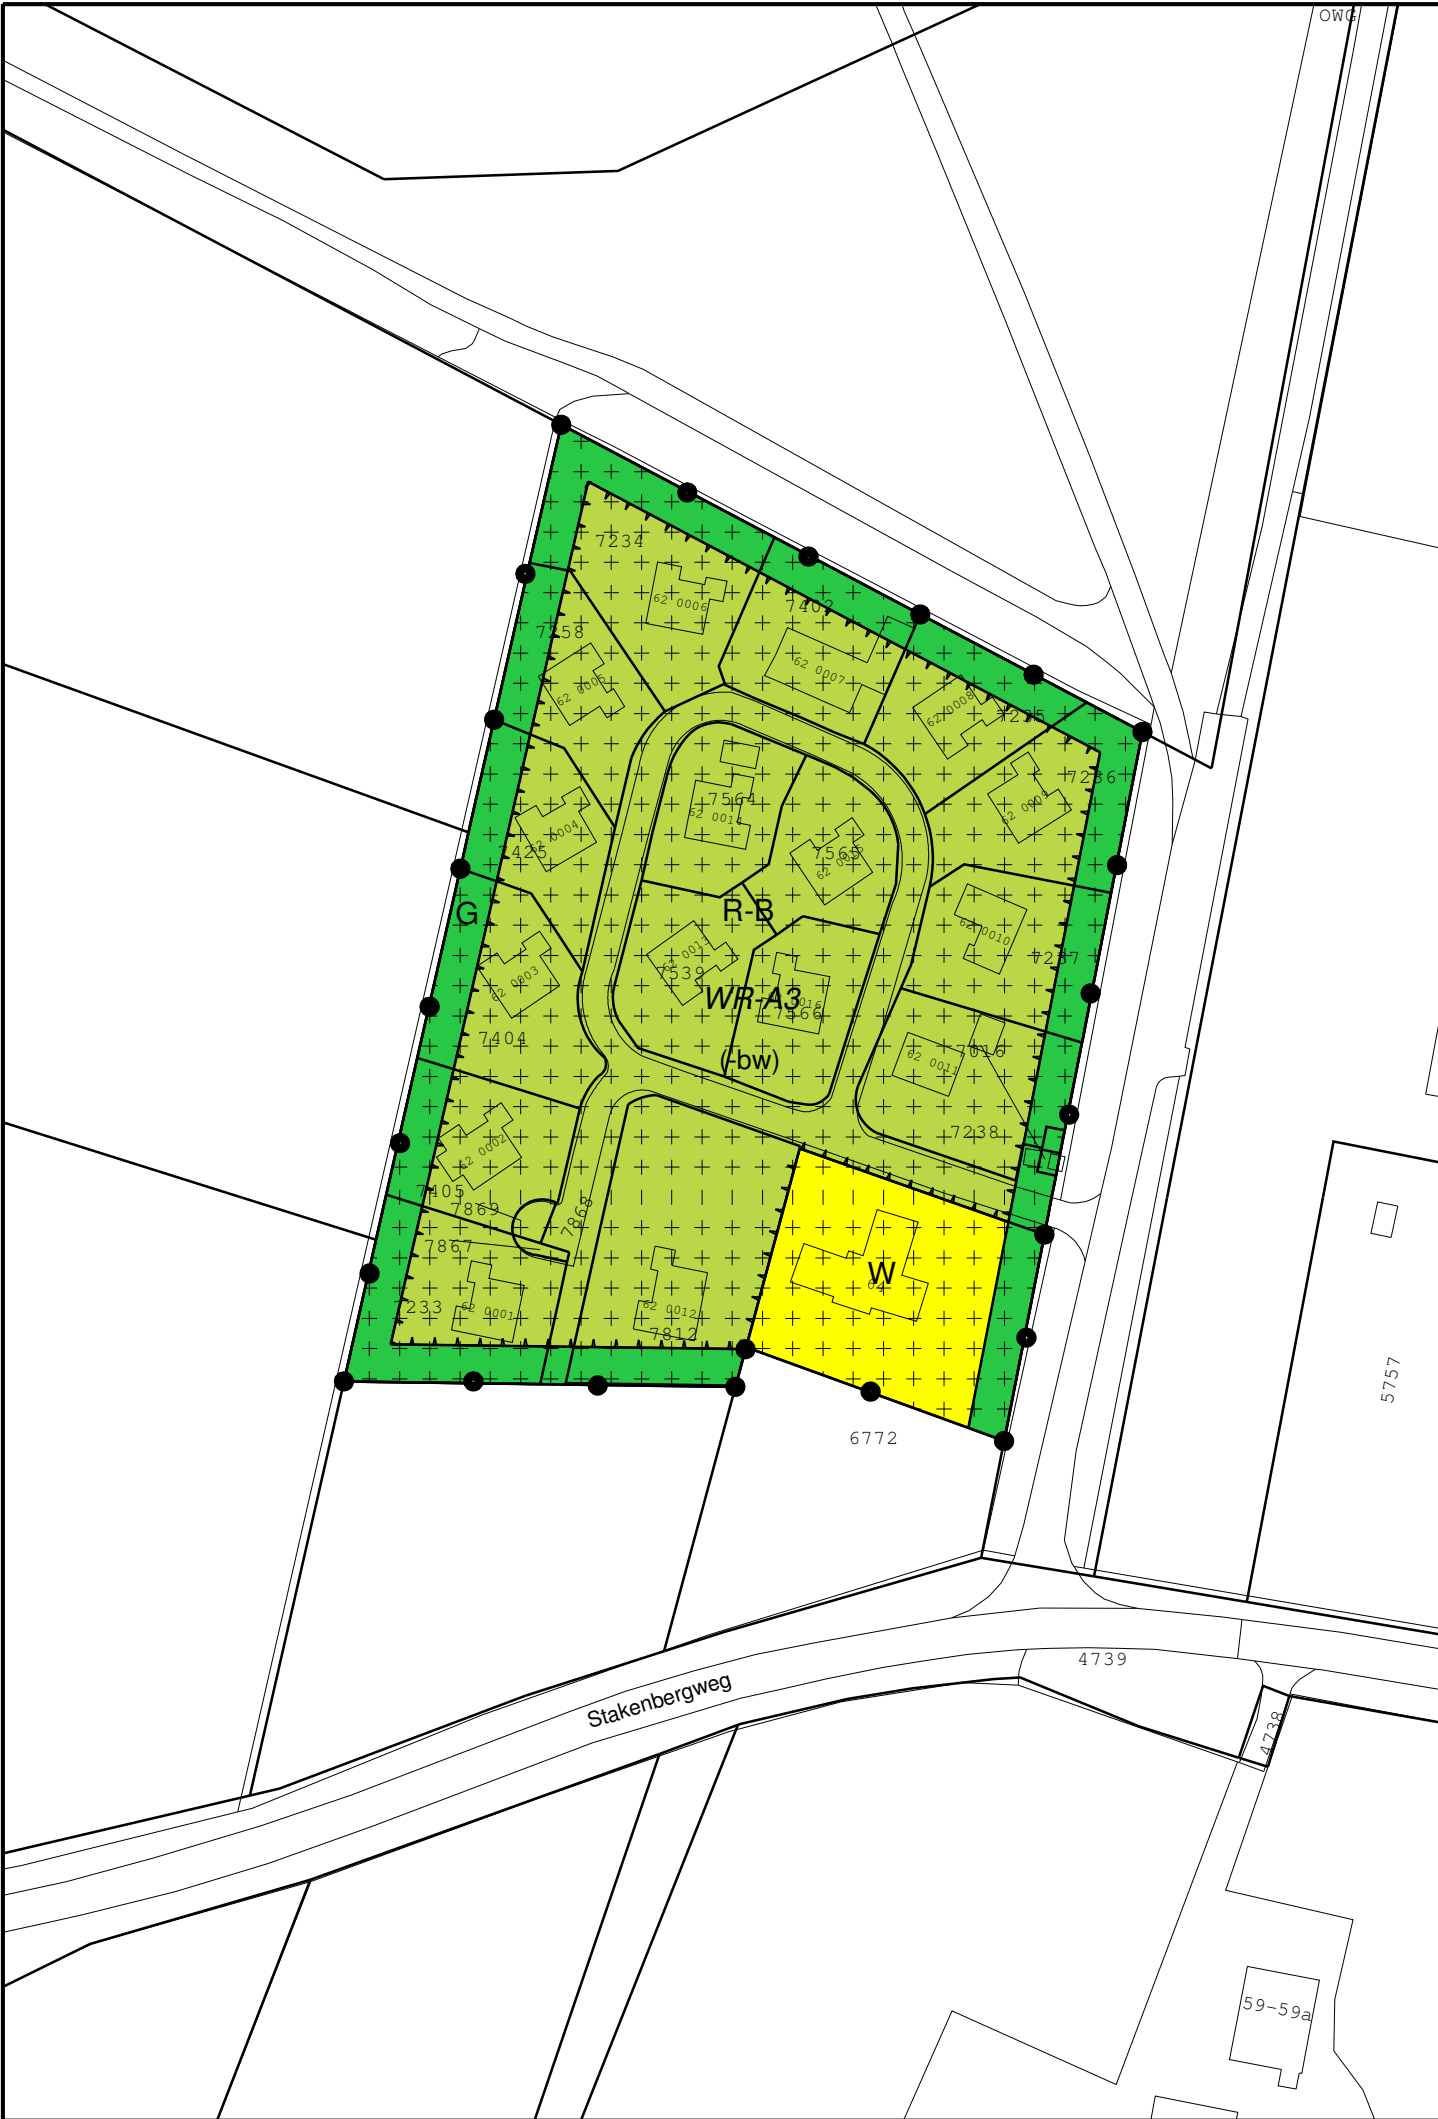



PLANGEBIED
plangebied

BESTEMMINGEN
G Groen
R-B Recreatie - Bungalowpark
W Wonen
bestemmingsgrens

DUBBELBESTEMMINGEN
WR-A3 Waarde - Archeologie 3

FUNCTIEAANDUIDINGEN
(-bw) bedrijfswoning - uitgesloten

VERKLARINGEN
bgt- en kadastrale gegevens

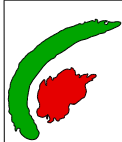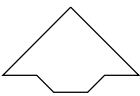

GEMEENTE NUNSPEET

Directieteam	ROV	Getekend:	TvD
BESTEMMINGSPPLAN STAKENBERGWEG 62 - 64		Datum:	5 oktober 2017
		Schaal: 1:1000	Formaat A2
		tekening nr.	BP01143-vg01