
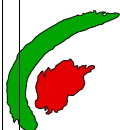


5

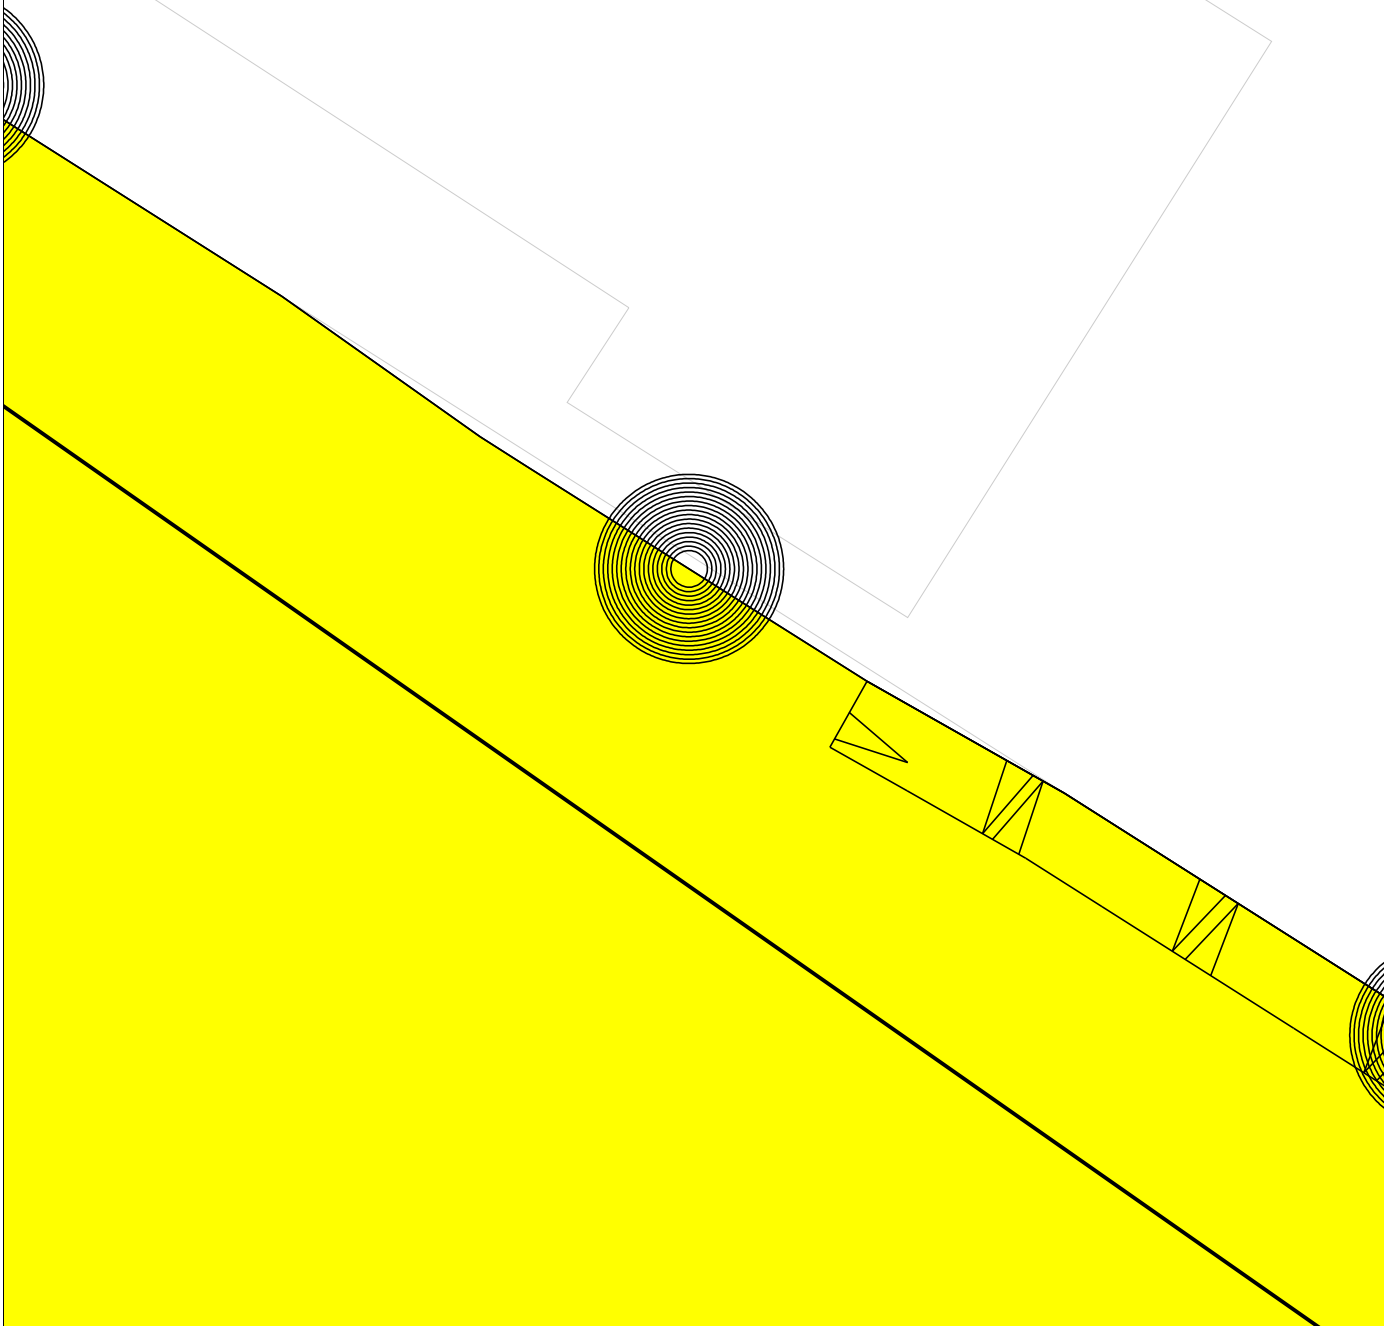

GEMEENTE NUNSPEET

Team

ROV

Getekend:

DM

Detail nabij Elspeterbosweg 5

Datum:

10 augustus 2021

Schaal: 1: 100

Formaat A4

tekening nr. NL.IMRO.0302.BP01156-vg01 (detail)