


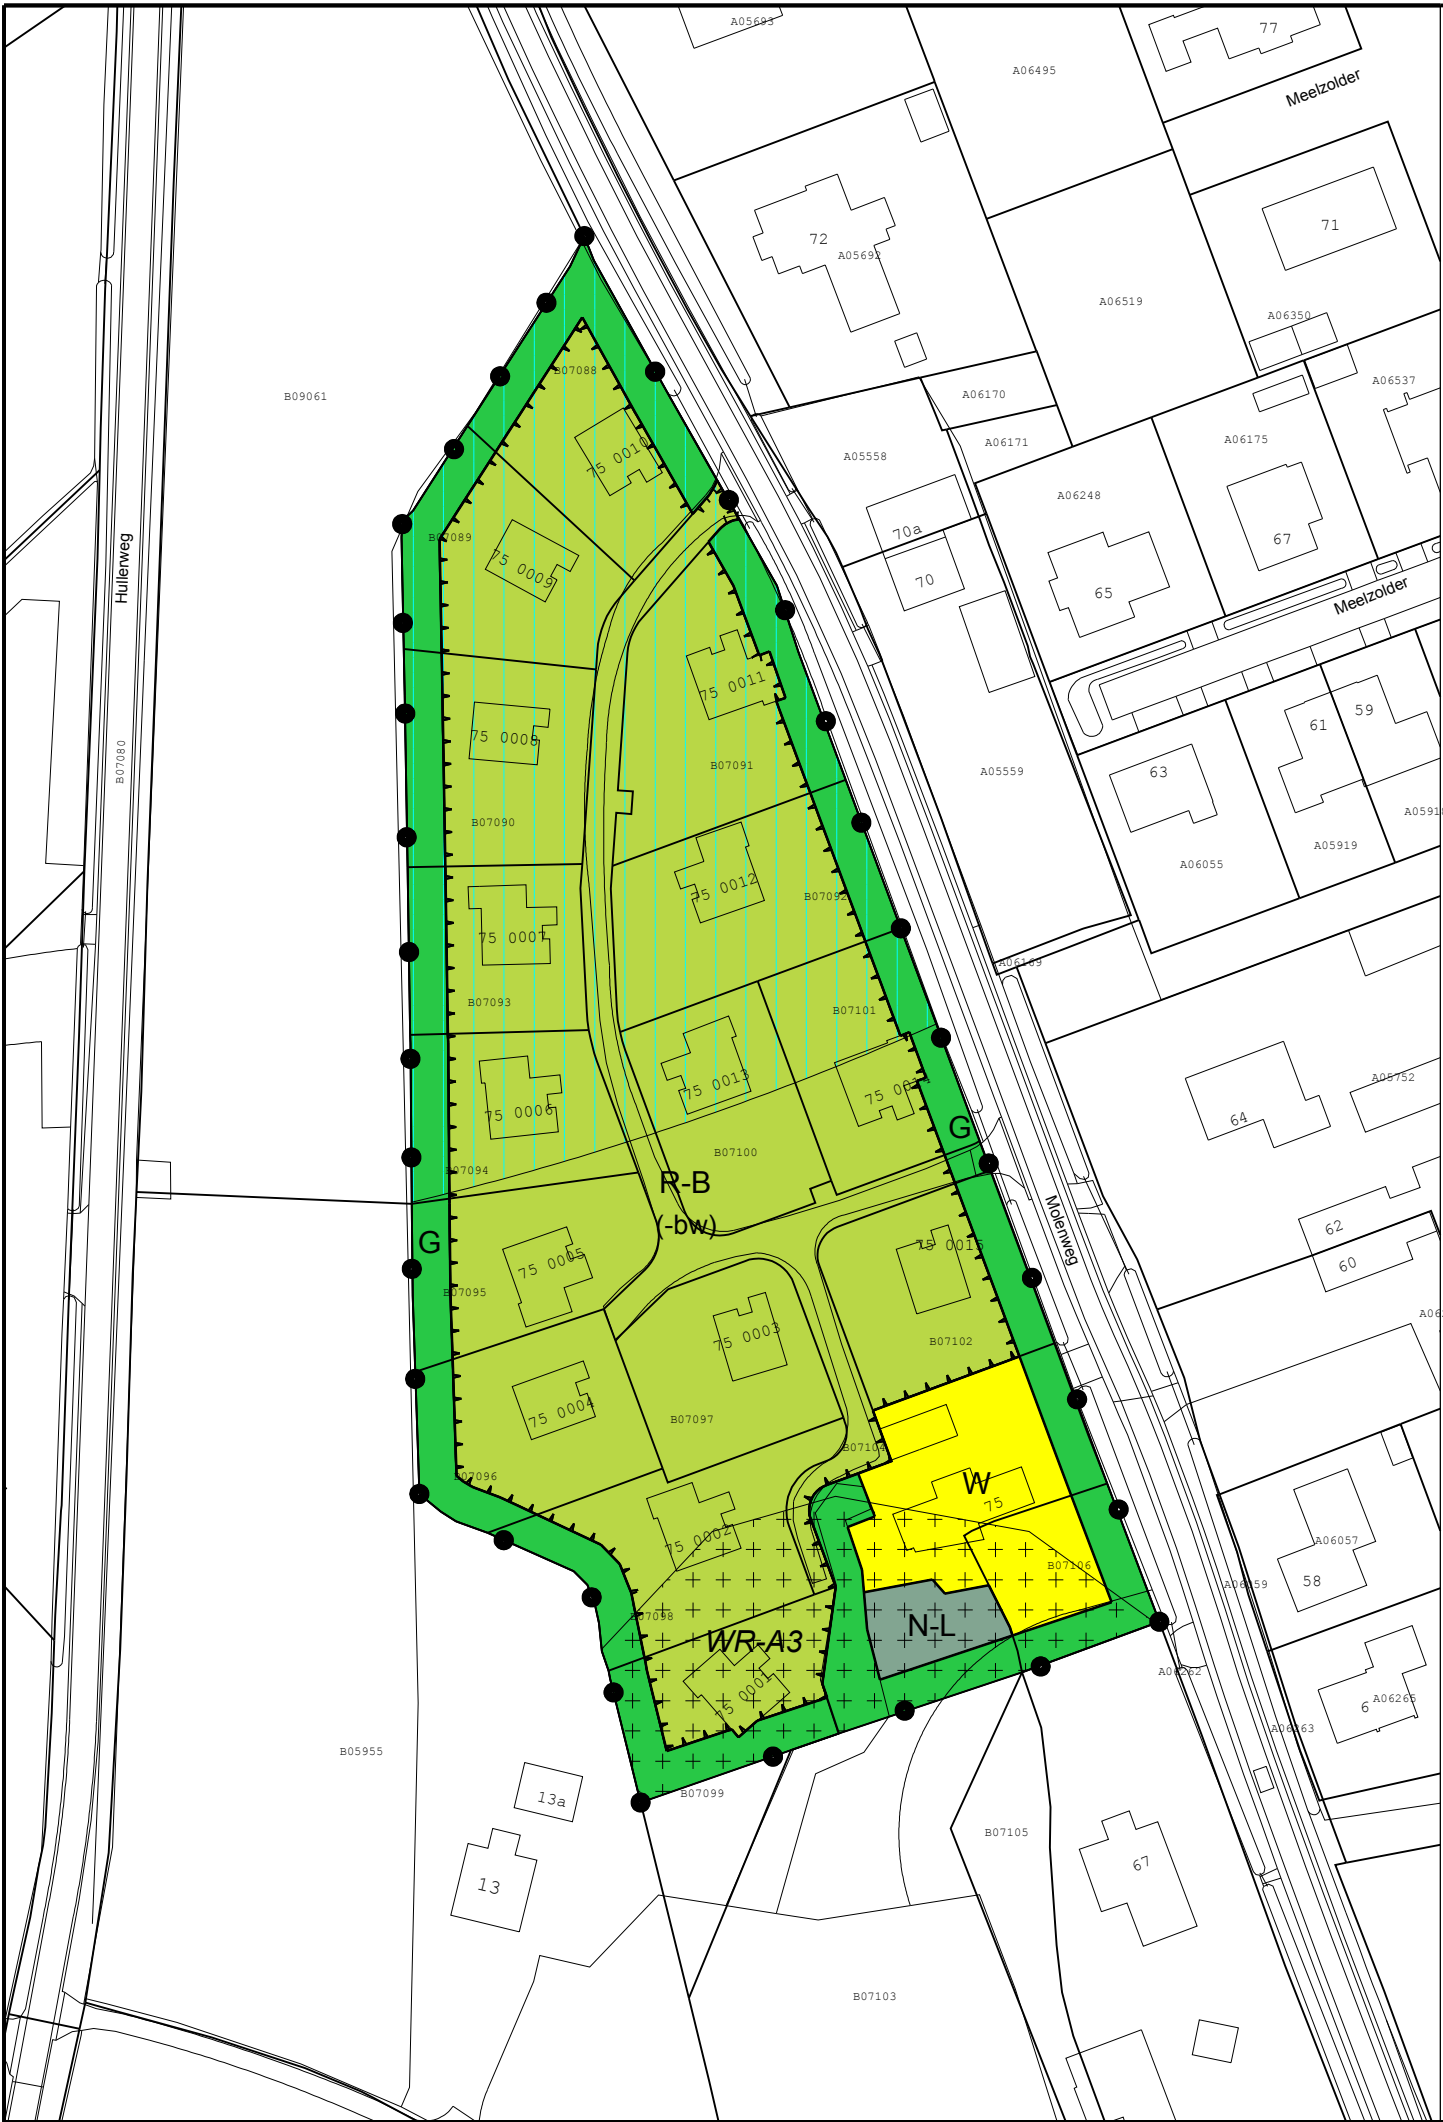

PLANGEBIED
plangebied


- BESTEMMINGEN
- G Groen
 - N-L Natuur - Landschap
 - R-B Recreatie - Bungalowpark
 - W Wonen
- bestemmingsgrens

DUBBELBESTEMMINGEN
WR-A3 Waarde - Archeologie 3

GEBIEDSAANDUIDINGEN
vrijwaringszone - molenbiotoop

FUNCTIEAANDUIDINGEN
(-bw) bedrijfswoning uitgesloten

VERKLARINGEN
bgt- en kadastrale gegevens

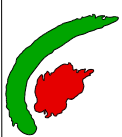

GEMEENTE NUNSPEET

Directieteam ROV

BESTEMMINGSPLAN MOLENWEG 75

Getekend:

TvD

Datum:

8 mei 2020

Schaal: 1:1000

Formaat A2

tekening nr. BP01179-ow01