


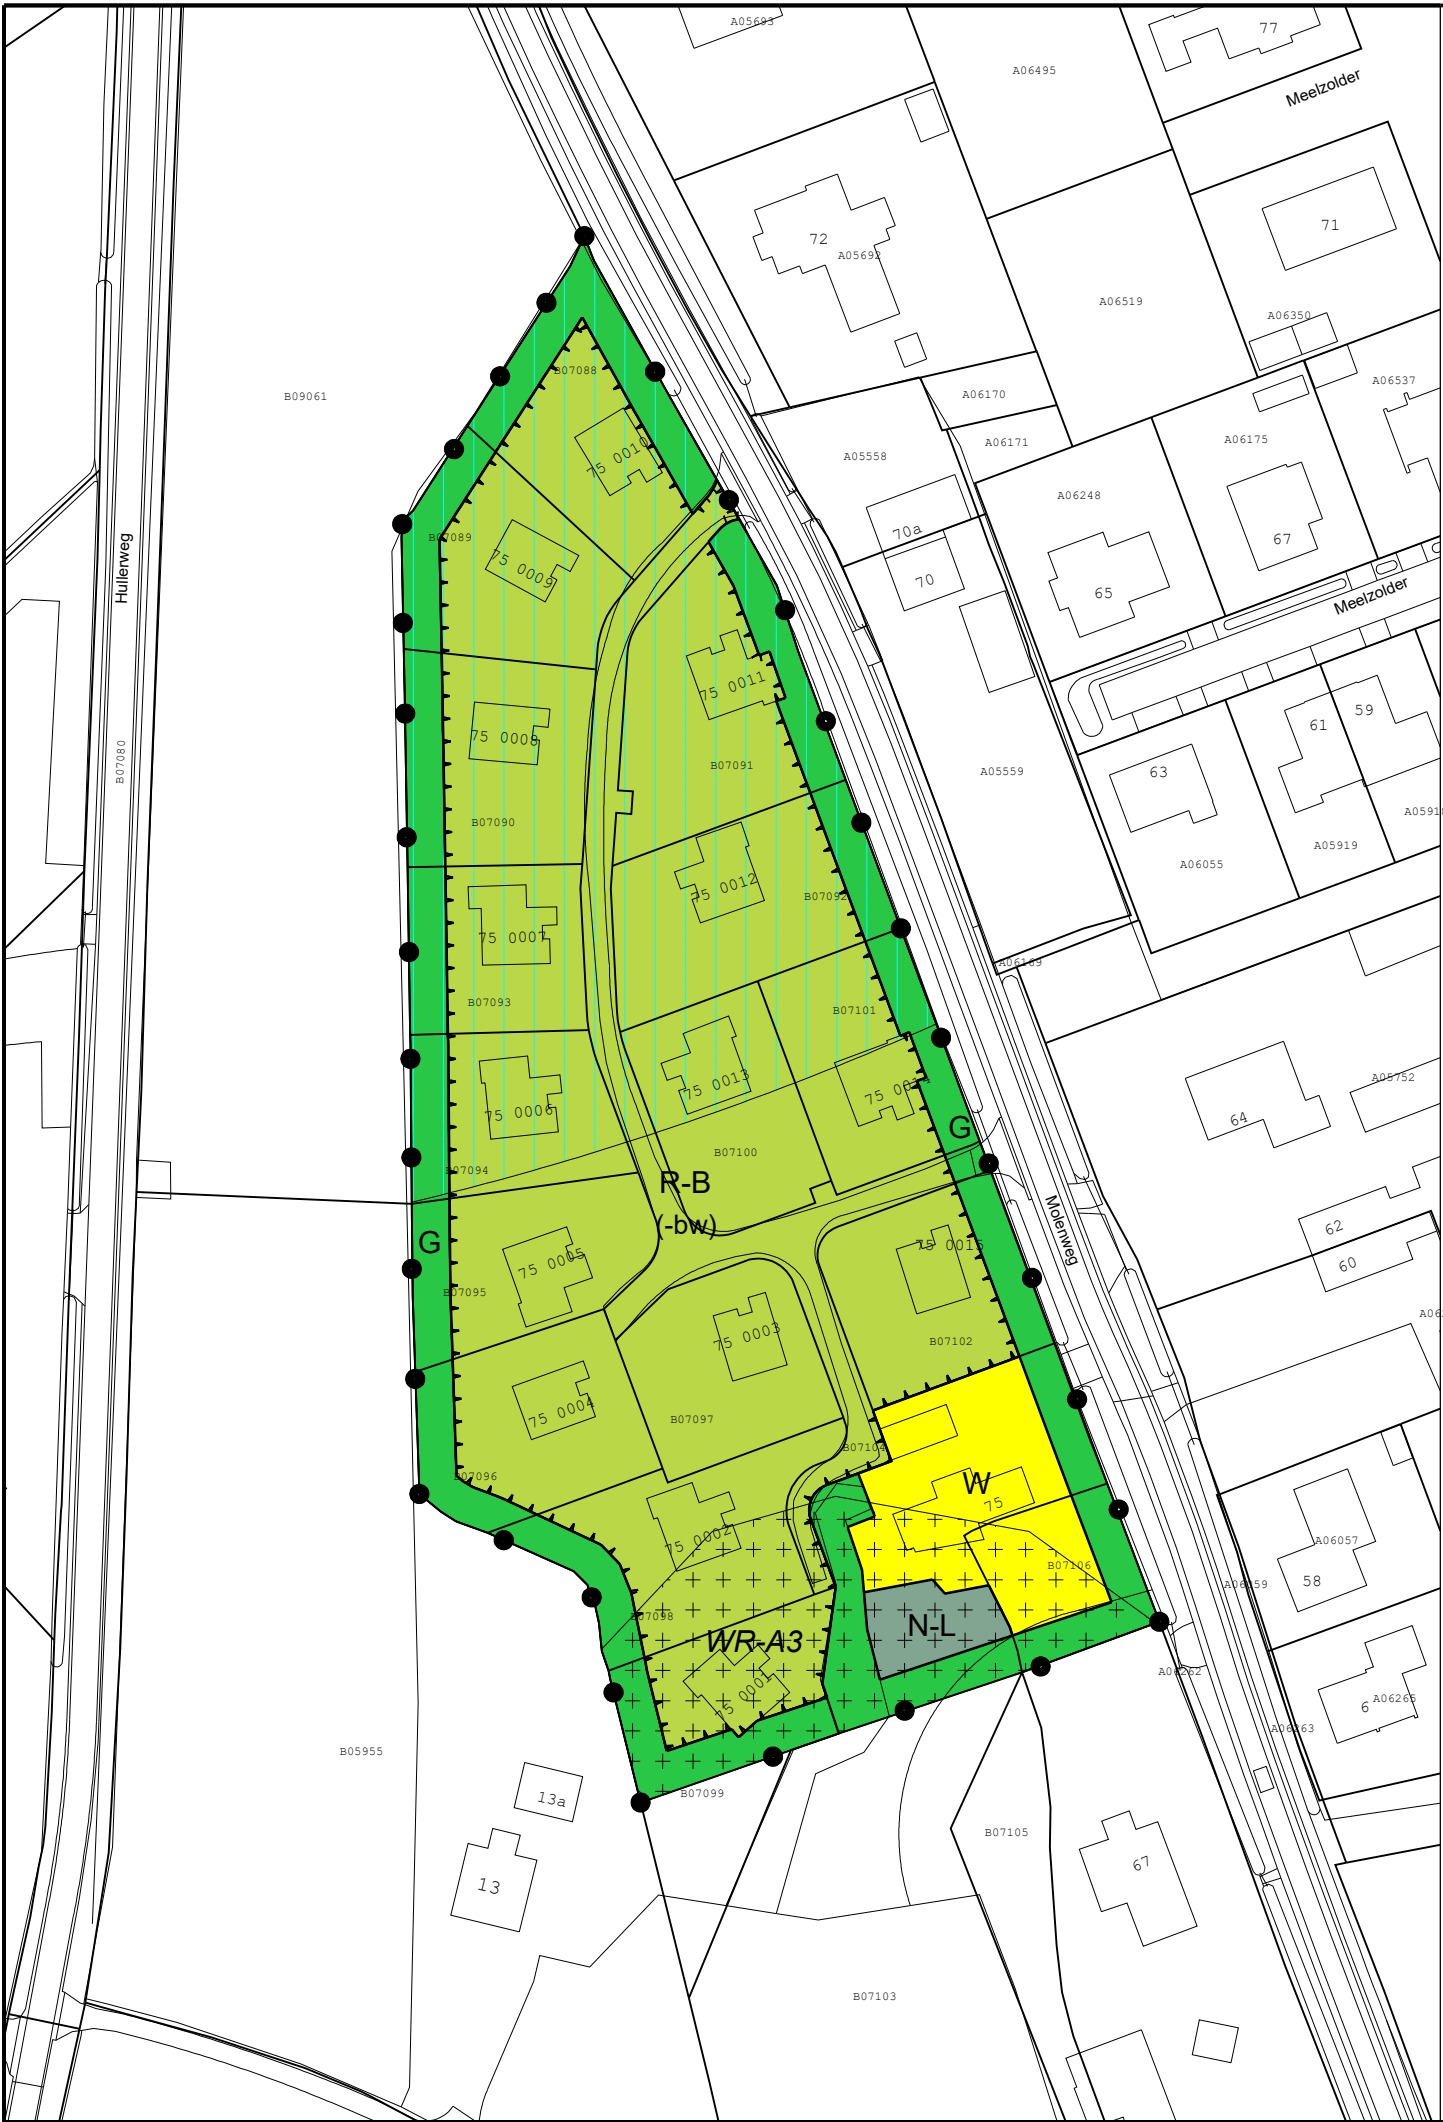

PLANGEBIED

plangebied

- BESTEMMINGEN
- G Groen
 - N-L Natuur - Landschap
 - R-B Recreatie - Bungalowpark
 - W Wonen
- bestemmingsgrens

DUBBELBESTEMMINGEN

WR-A3 Waarde - Archeologie 3

GEBIEDSAANDUIDINGEN


vrijwaringszone - molenbiotoop


FUNCTIEAANDUIDINGEN

(-bw) bedrijfswoning uitgesloten

VERKLARINGEN

bgt- en kadastrale gegevens

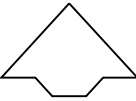

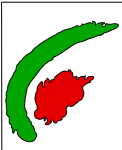	GEMEENTE NUNSPEET		
	Directieteam	ROV	Getekend: TvD
	BESTEMMINGSPLAN MOLENWEG 75		Datum: 16 november 2020
			Schaal: 1: 1000 Formaat A2
	tekening nr. BP01179-vg01		