


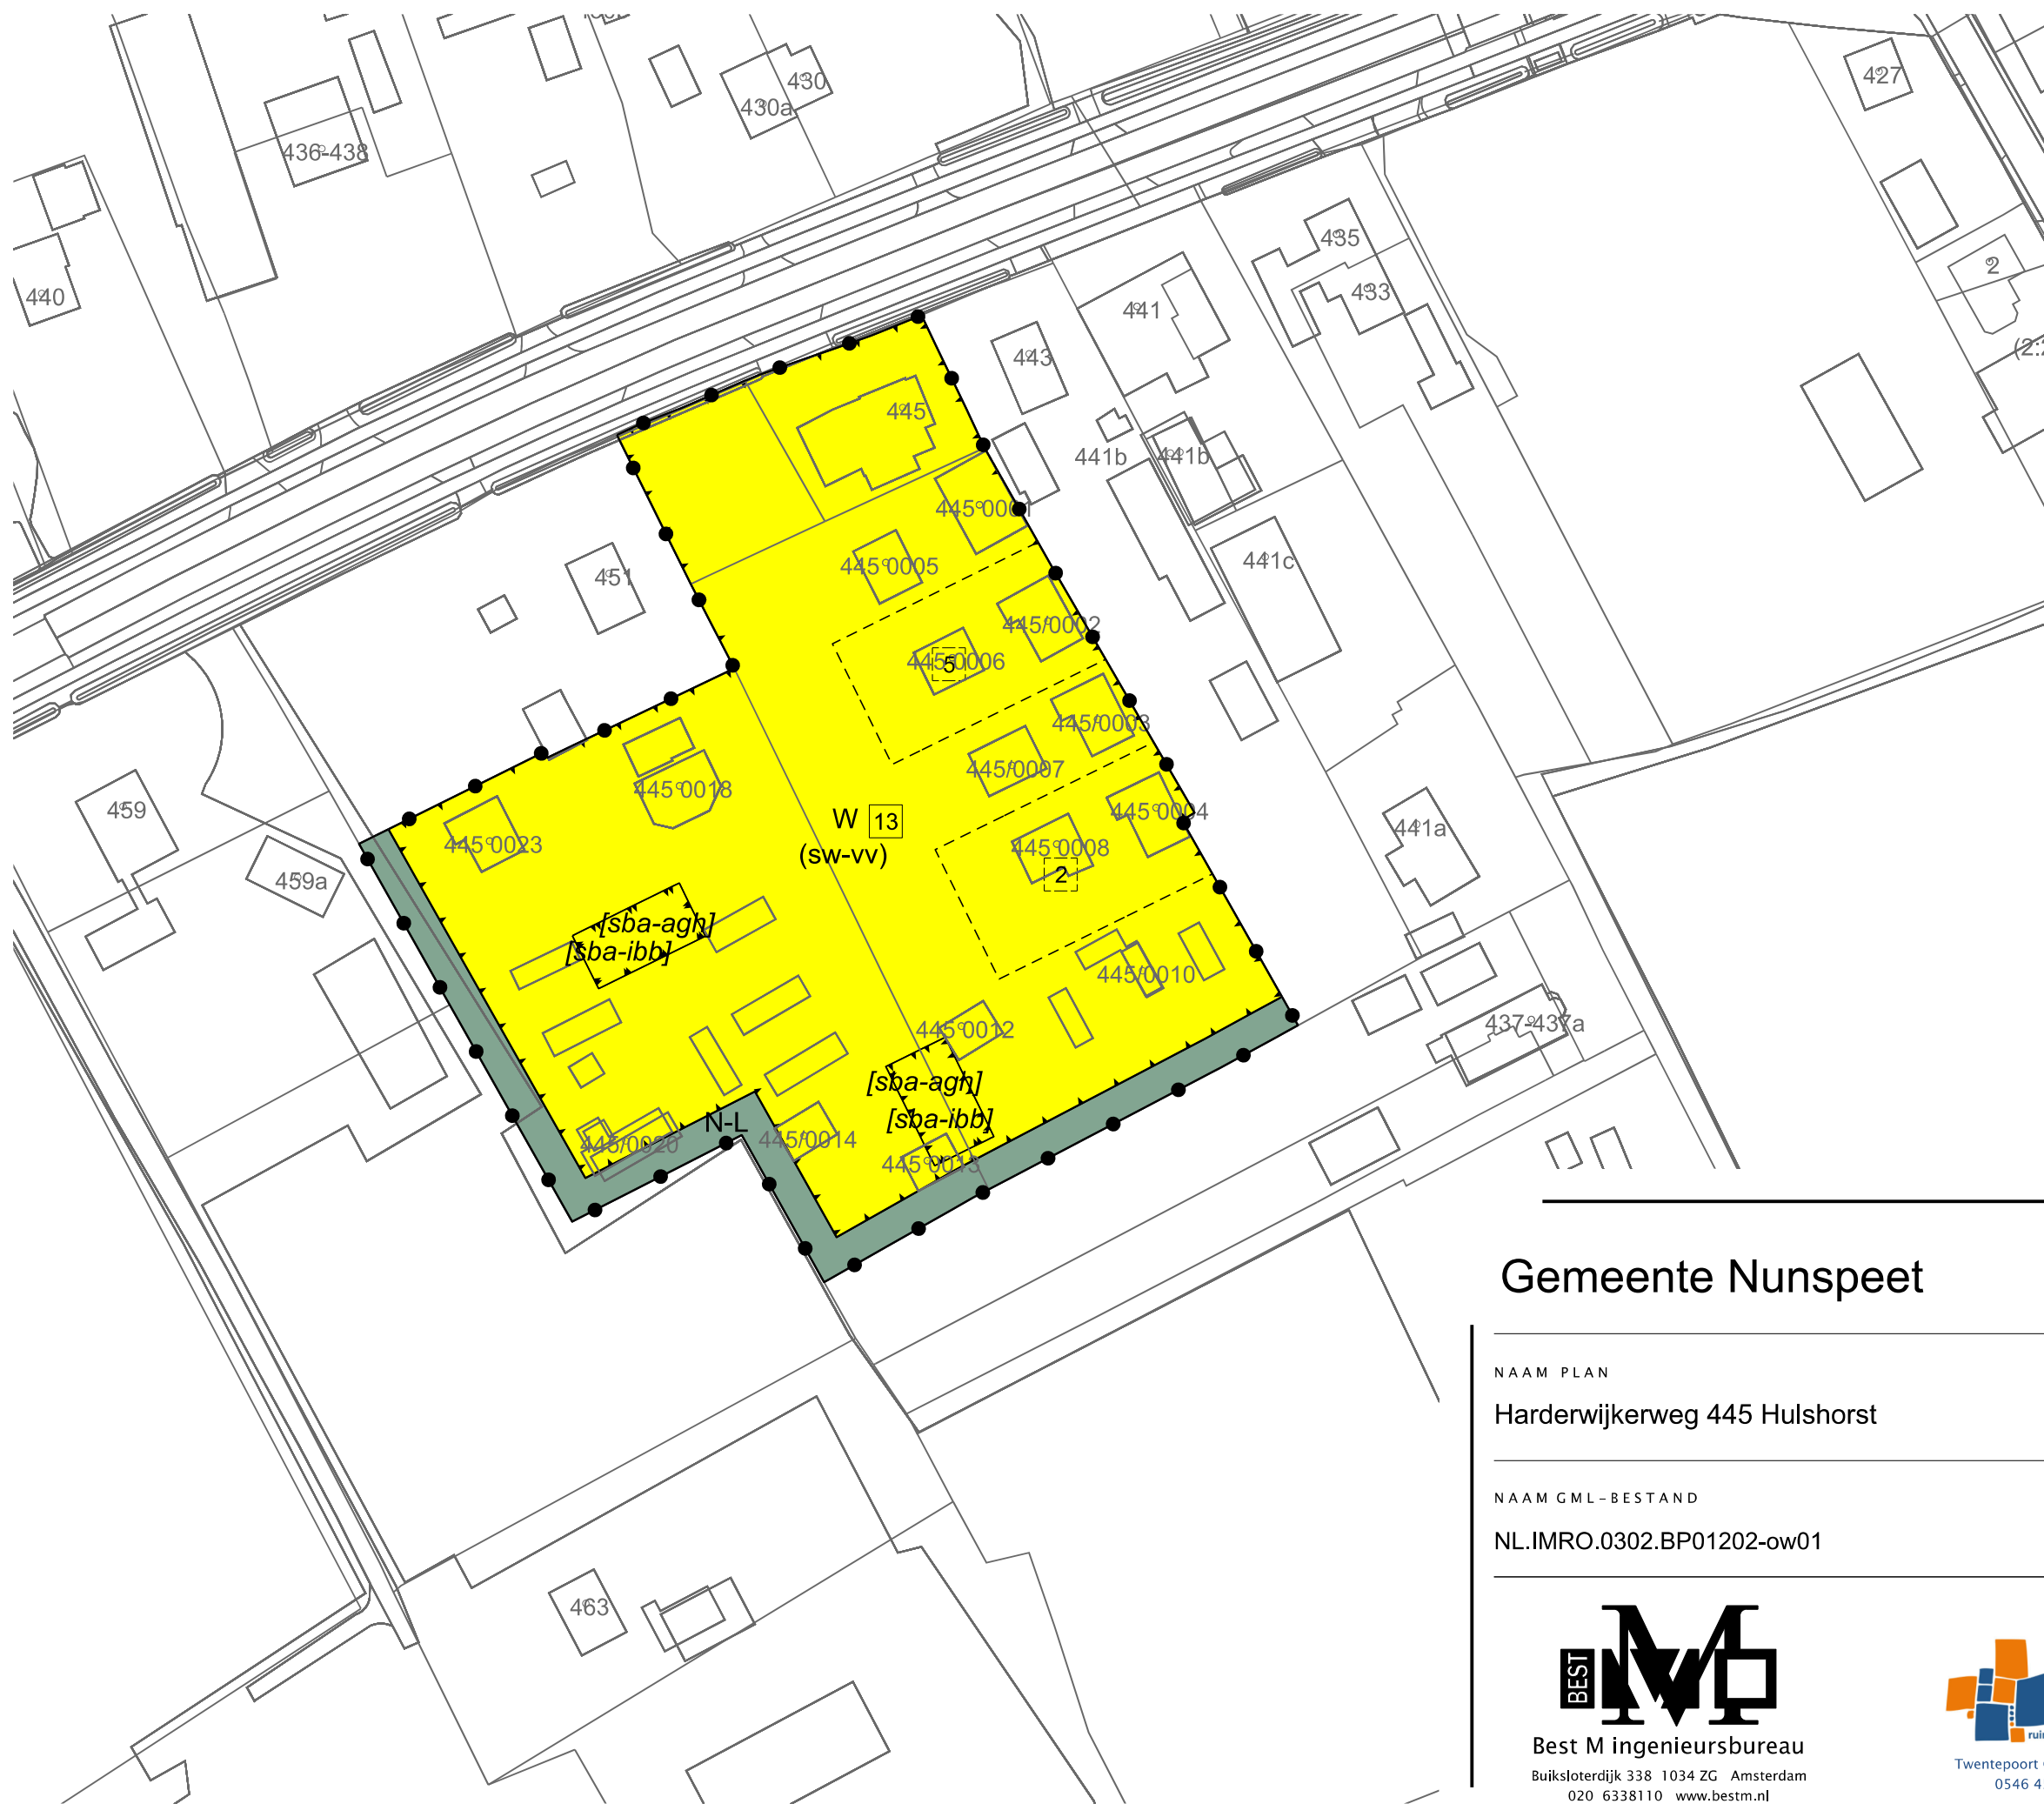

LEGENDA

Plangebied

Plangrens

Bestemmingen

Natuur - Landschap

Wonen

Funcieaanduidingen

specifieke vorm van wonen - voorwaardelijke verplichting

Bouwaanduidingen

specifieke bouwaanduiding - afwijkende goothoogte

specifieke bouwaanduiding - Inpandige bijbehorende bouwwerken

Maatvoering

maximum aantal aaneen te bouwen wooneenheden

maximum aantal wooneenheden

Verklaring

Ondergrond

Gemeente Nunspeet

NAAM PLAN
Harderijkerweg 445 Hulshorst

NAAM GML-BESTAND	DATUM	BLAD VAN BLADEN	FORMAAT
NL.IMRO.0302.BP01202-ow01	19-5-2022	1 VAN 1	A3

Best M ingenieursbureau
Buiksloterdijk 338 1034 ZG Amsterdam
020 6338110 www.bestm.nl

ruimtelijke plannen en advies
Twentepoort Oost 16A 7609 RG Almelo
0546 454466 www.bjz.nu

TEKENAAR
MvL

SCHAAL
1 :1000