


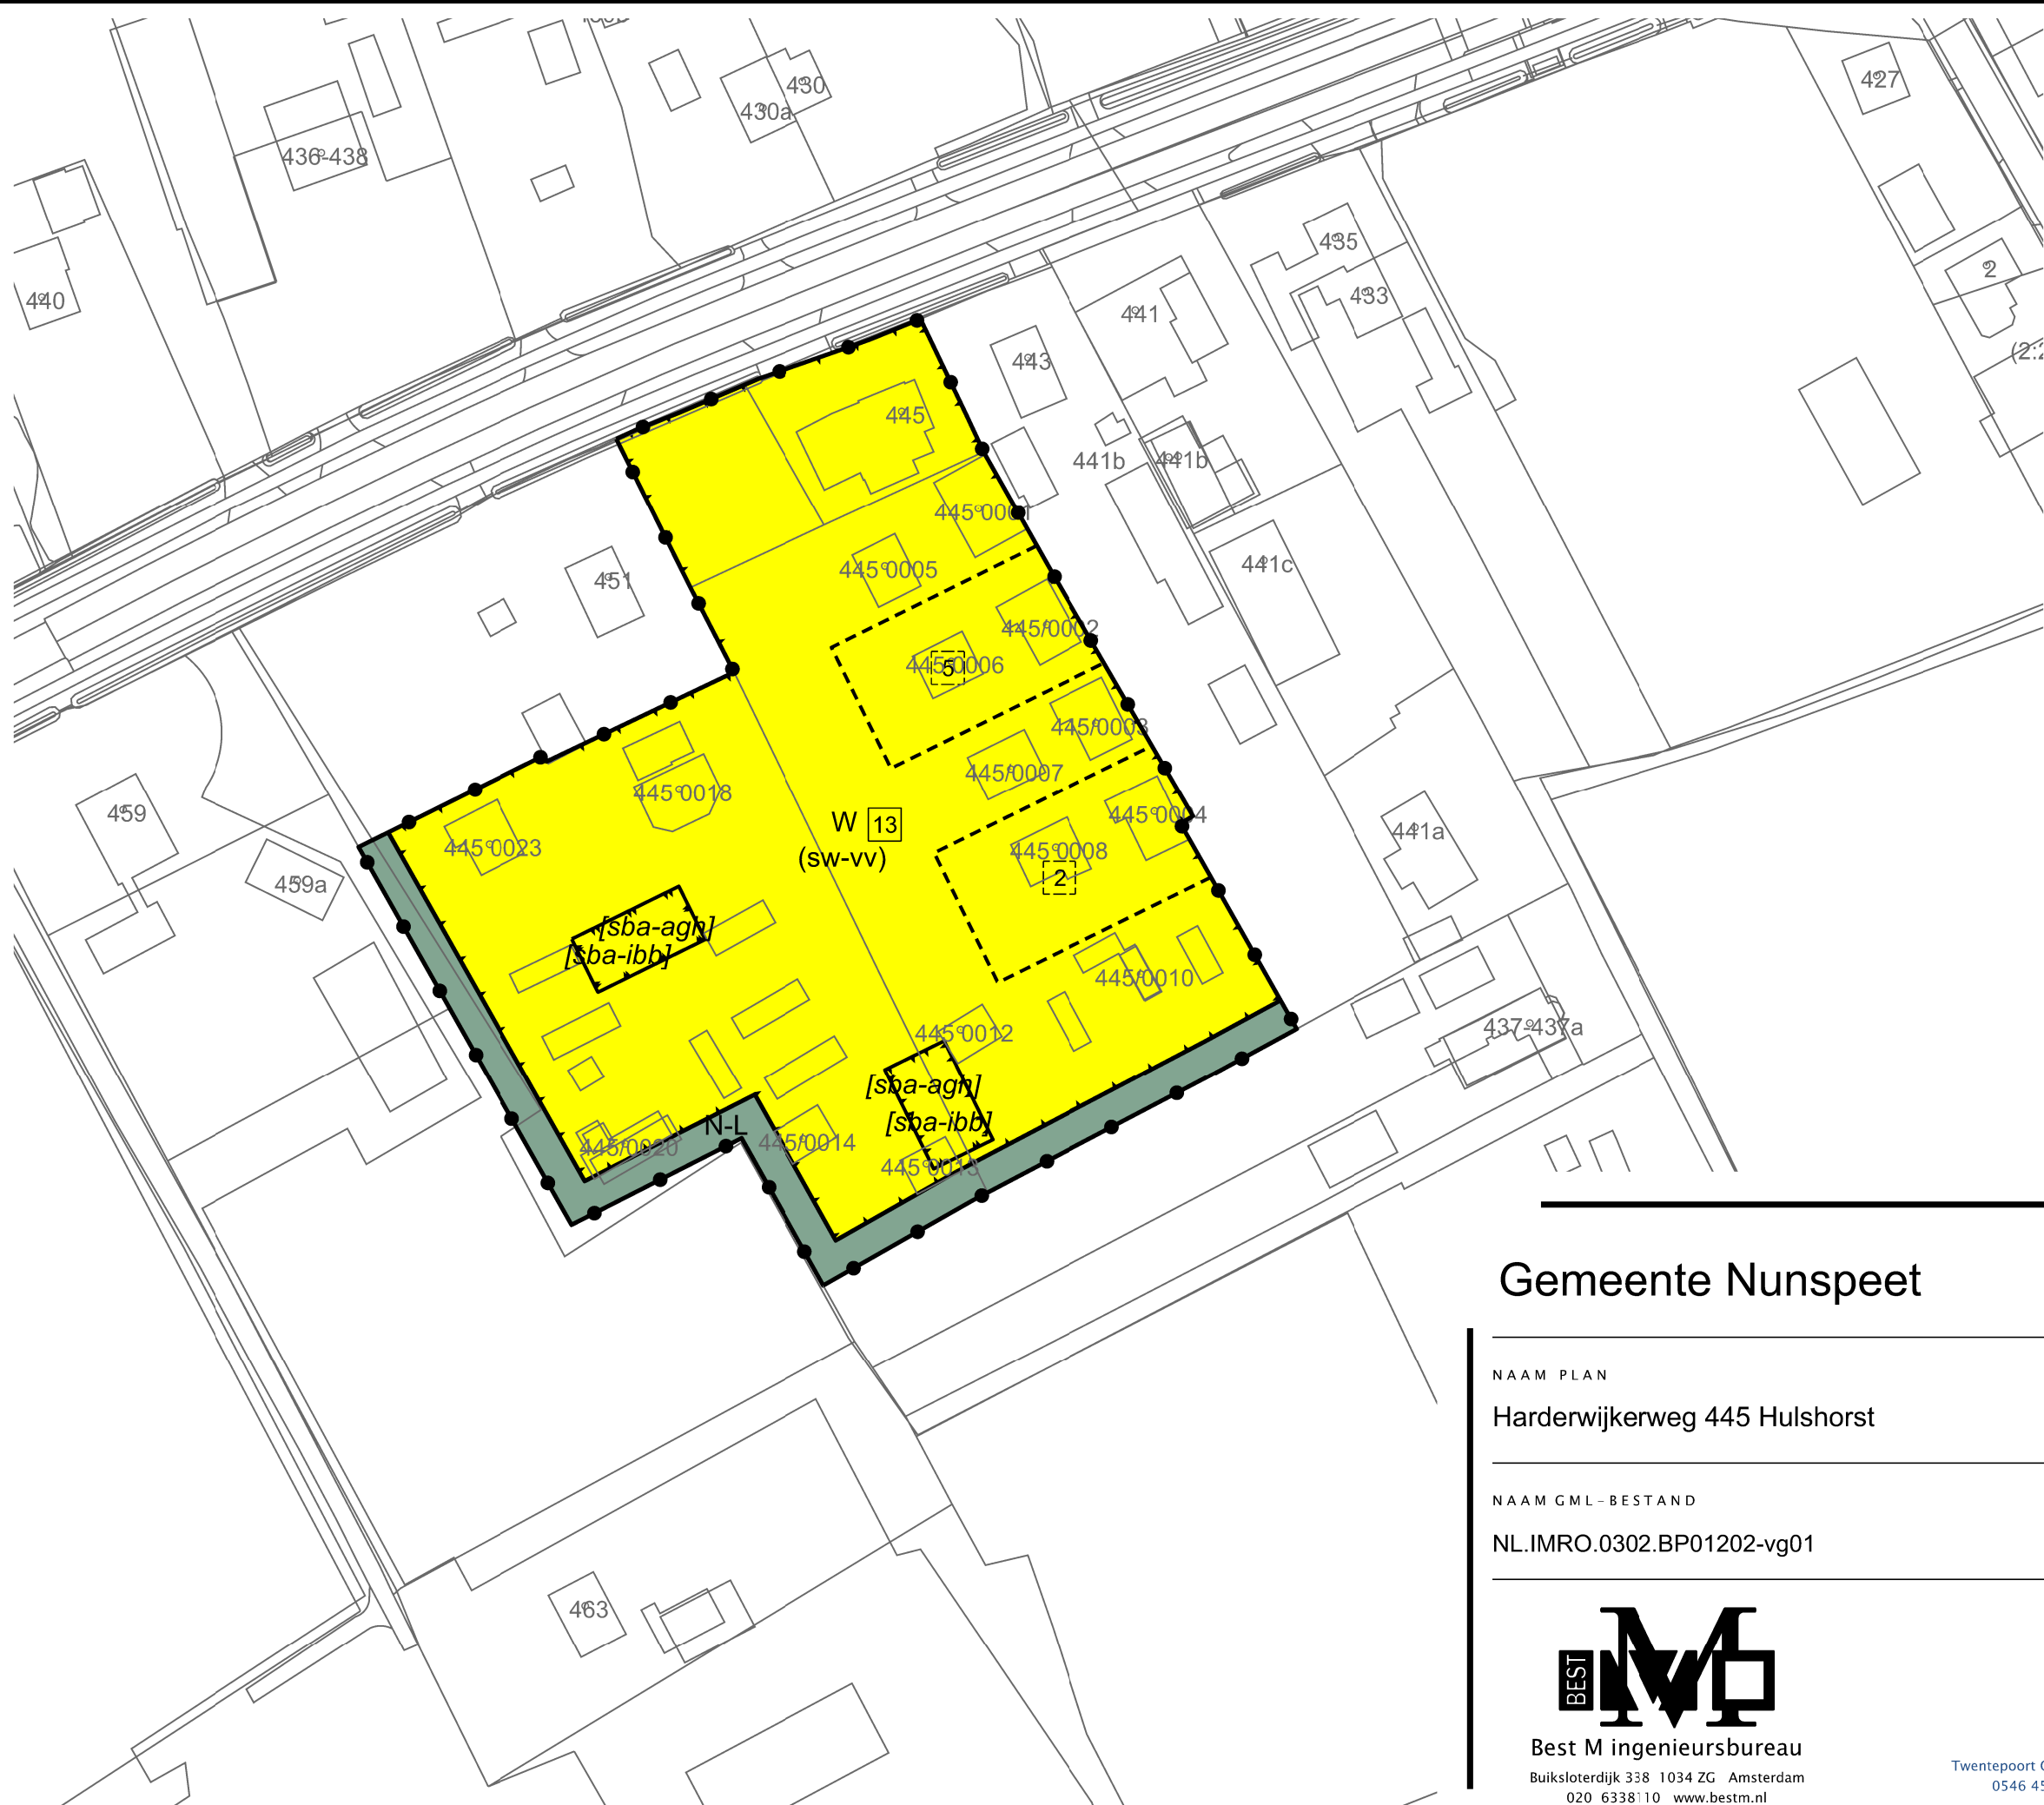

LEGENDA

- Plangebied
- Plangrens
- N-L

Bestemmingen
- Natuur - Landschap

W

Bestemmingen

Wonen

(sw-vv)

Functieaanduidingen

specifieke vorm van wonen - voorwaardelijke verplichting

[sba-agn]

Bouwaanduidingen

specifieke bouwaanduiding - afwijkende goothoogte

[sba-ibb]

Bouwaanduidingen

specifieke bouwaanduiding - in pandige bijbehorende bouwwerken

5

Maatvoering

maximum aantal aaneen te bouwen wooneenheden

13


Maatvoering

maximum aantal wooneenheden

Verklaring

Ondergrond

Gemeente Nunspeet

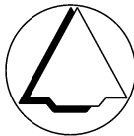

NAAM PLAN

Harderijkerweg 445 Hulshorst

NAAM GML-BESTAND

NL.IMRO.0302.BP01202-vg01

DATUM

5-11-2023

BLAD VAN BLADEN

1 VAN 1

FORMAAT

A3

TEKENAAR

MvL

SCHAAL

1 :1000



Best M ingenieursbureau
Buiksloterdijk 338 1034 ZG Amsterdam
020 6338110 www.bestm.nl

Twentepoort Oost 16A 7609 RG Almelo
0546 454466 www.bjz.nu