



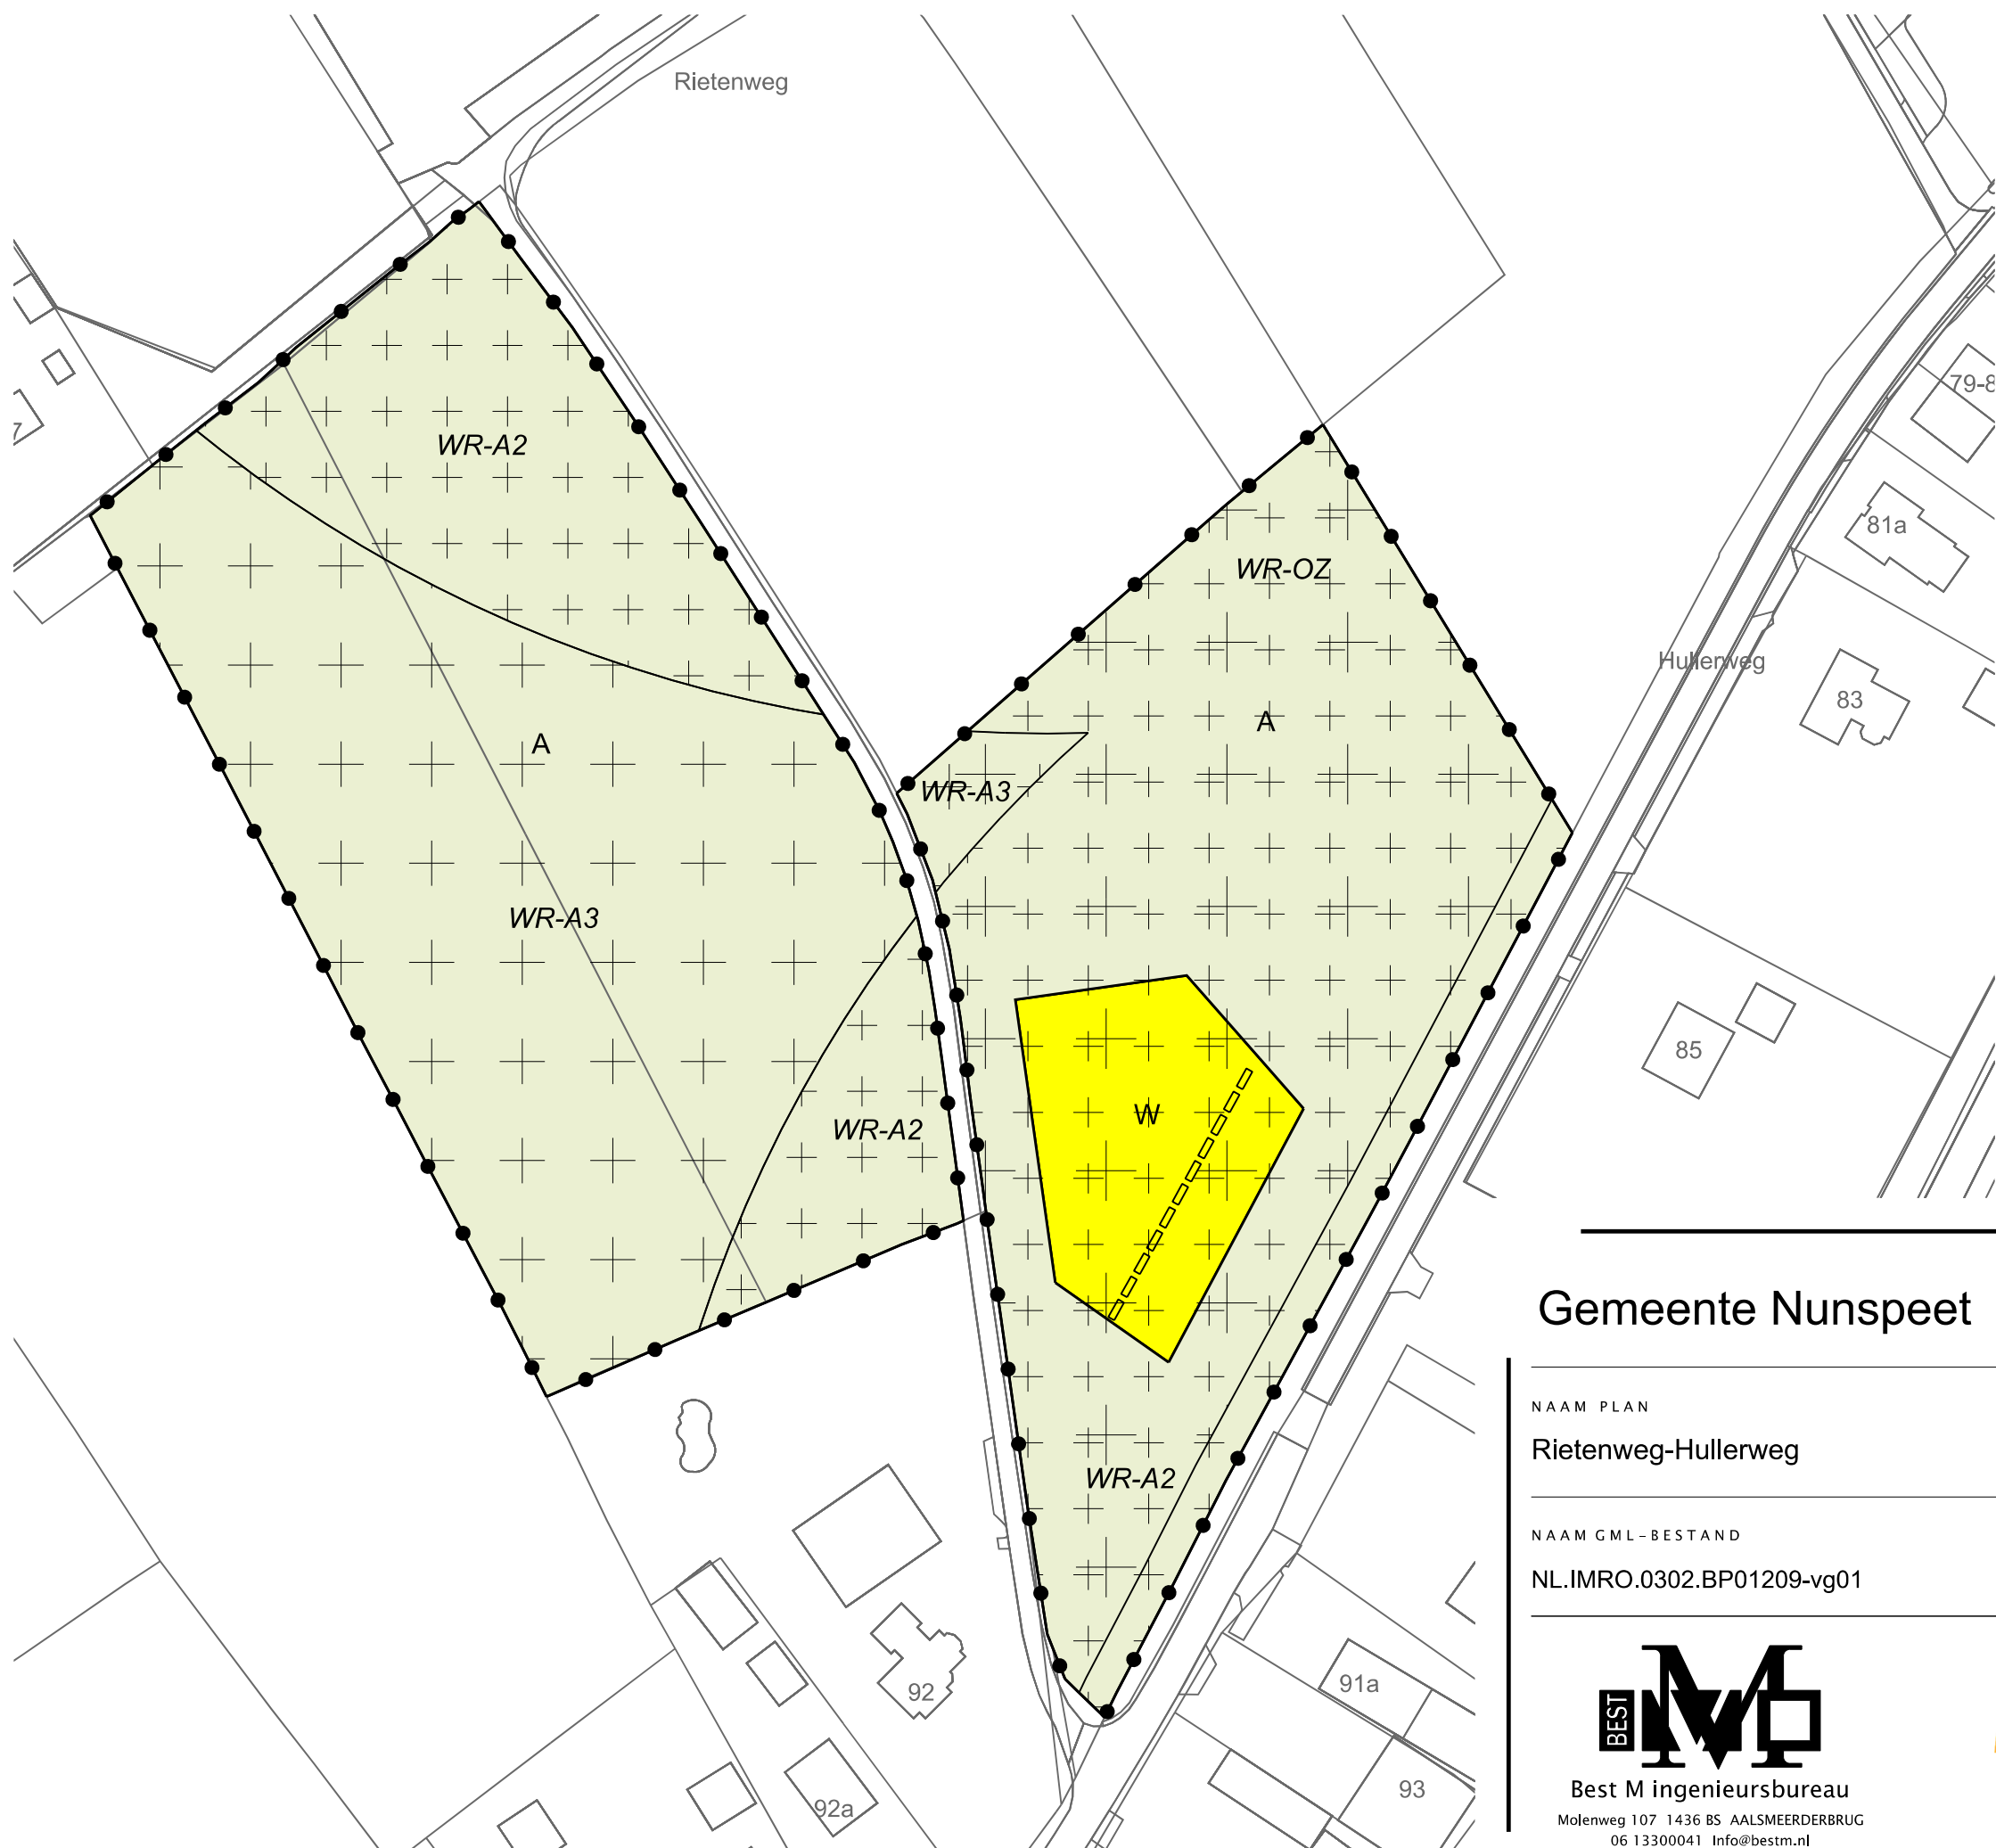

LEGENDA

- Plangebied
- Plangrens
- Bestemmingen
- A Agrarisch
- W Wonen
- Dubbelbestemmingen
- WR-A2 Waarde - Archeologie 2
- WR-A3 Waarde - Archeologie 3
- WR-OZ Waarde - Overgangszone
- Figuren
- gevellijn
- Verklaring
- Ondergrond

Gemeente Nunspeet

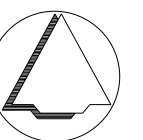

NAAM PLAN

Rietenweg-Hullerweg

NAAM GML-BESTAND

NL.IMRO.0302.BP01209-vg01

DATUM

21-3-2024

BLAD VAN BLADEN

1 VAN 1

FORMAAT

A3

TEKENAAR

MvL

SCHAAL

1 :1000



Best M ingenieursbureau
Molenweg 107 1436 BS AALSMEERDERBRUG
06 13300041 Info@bestm.nl



ruimtelijke plannen en advies
Twentepoort Oost 16A 7609 RG Almelo
0546 454466 www.bjjz.nu