


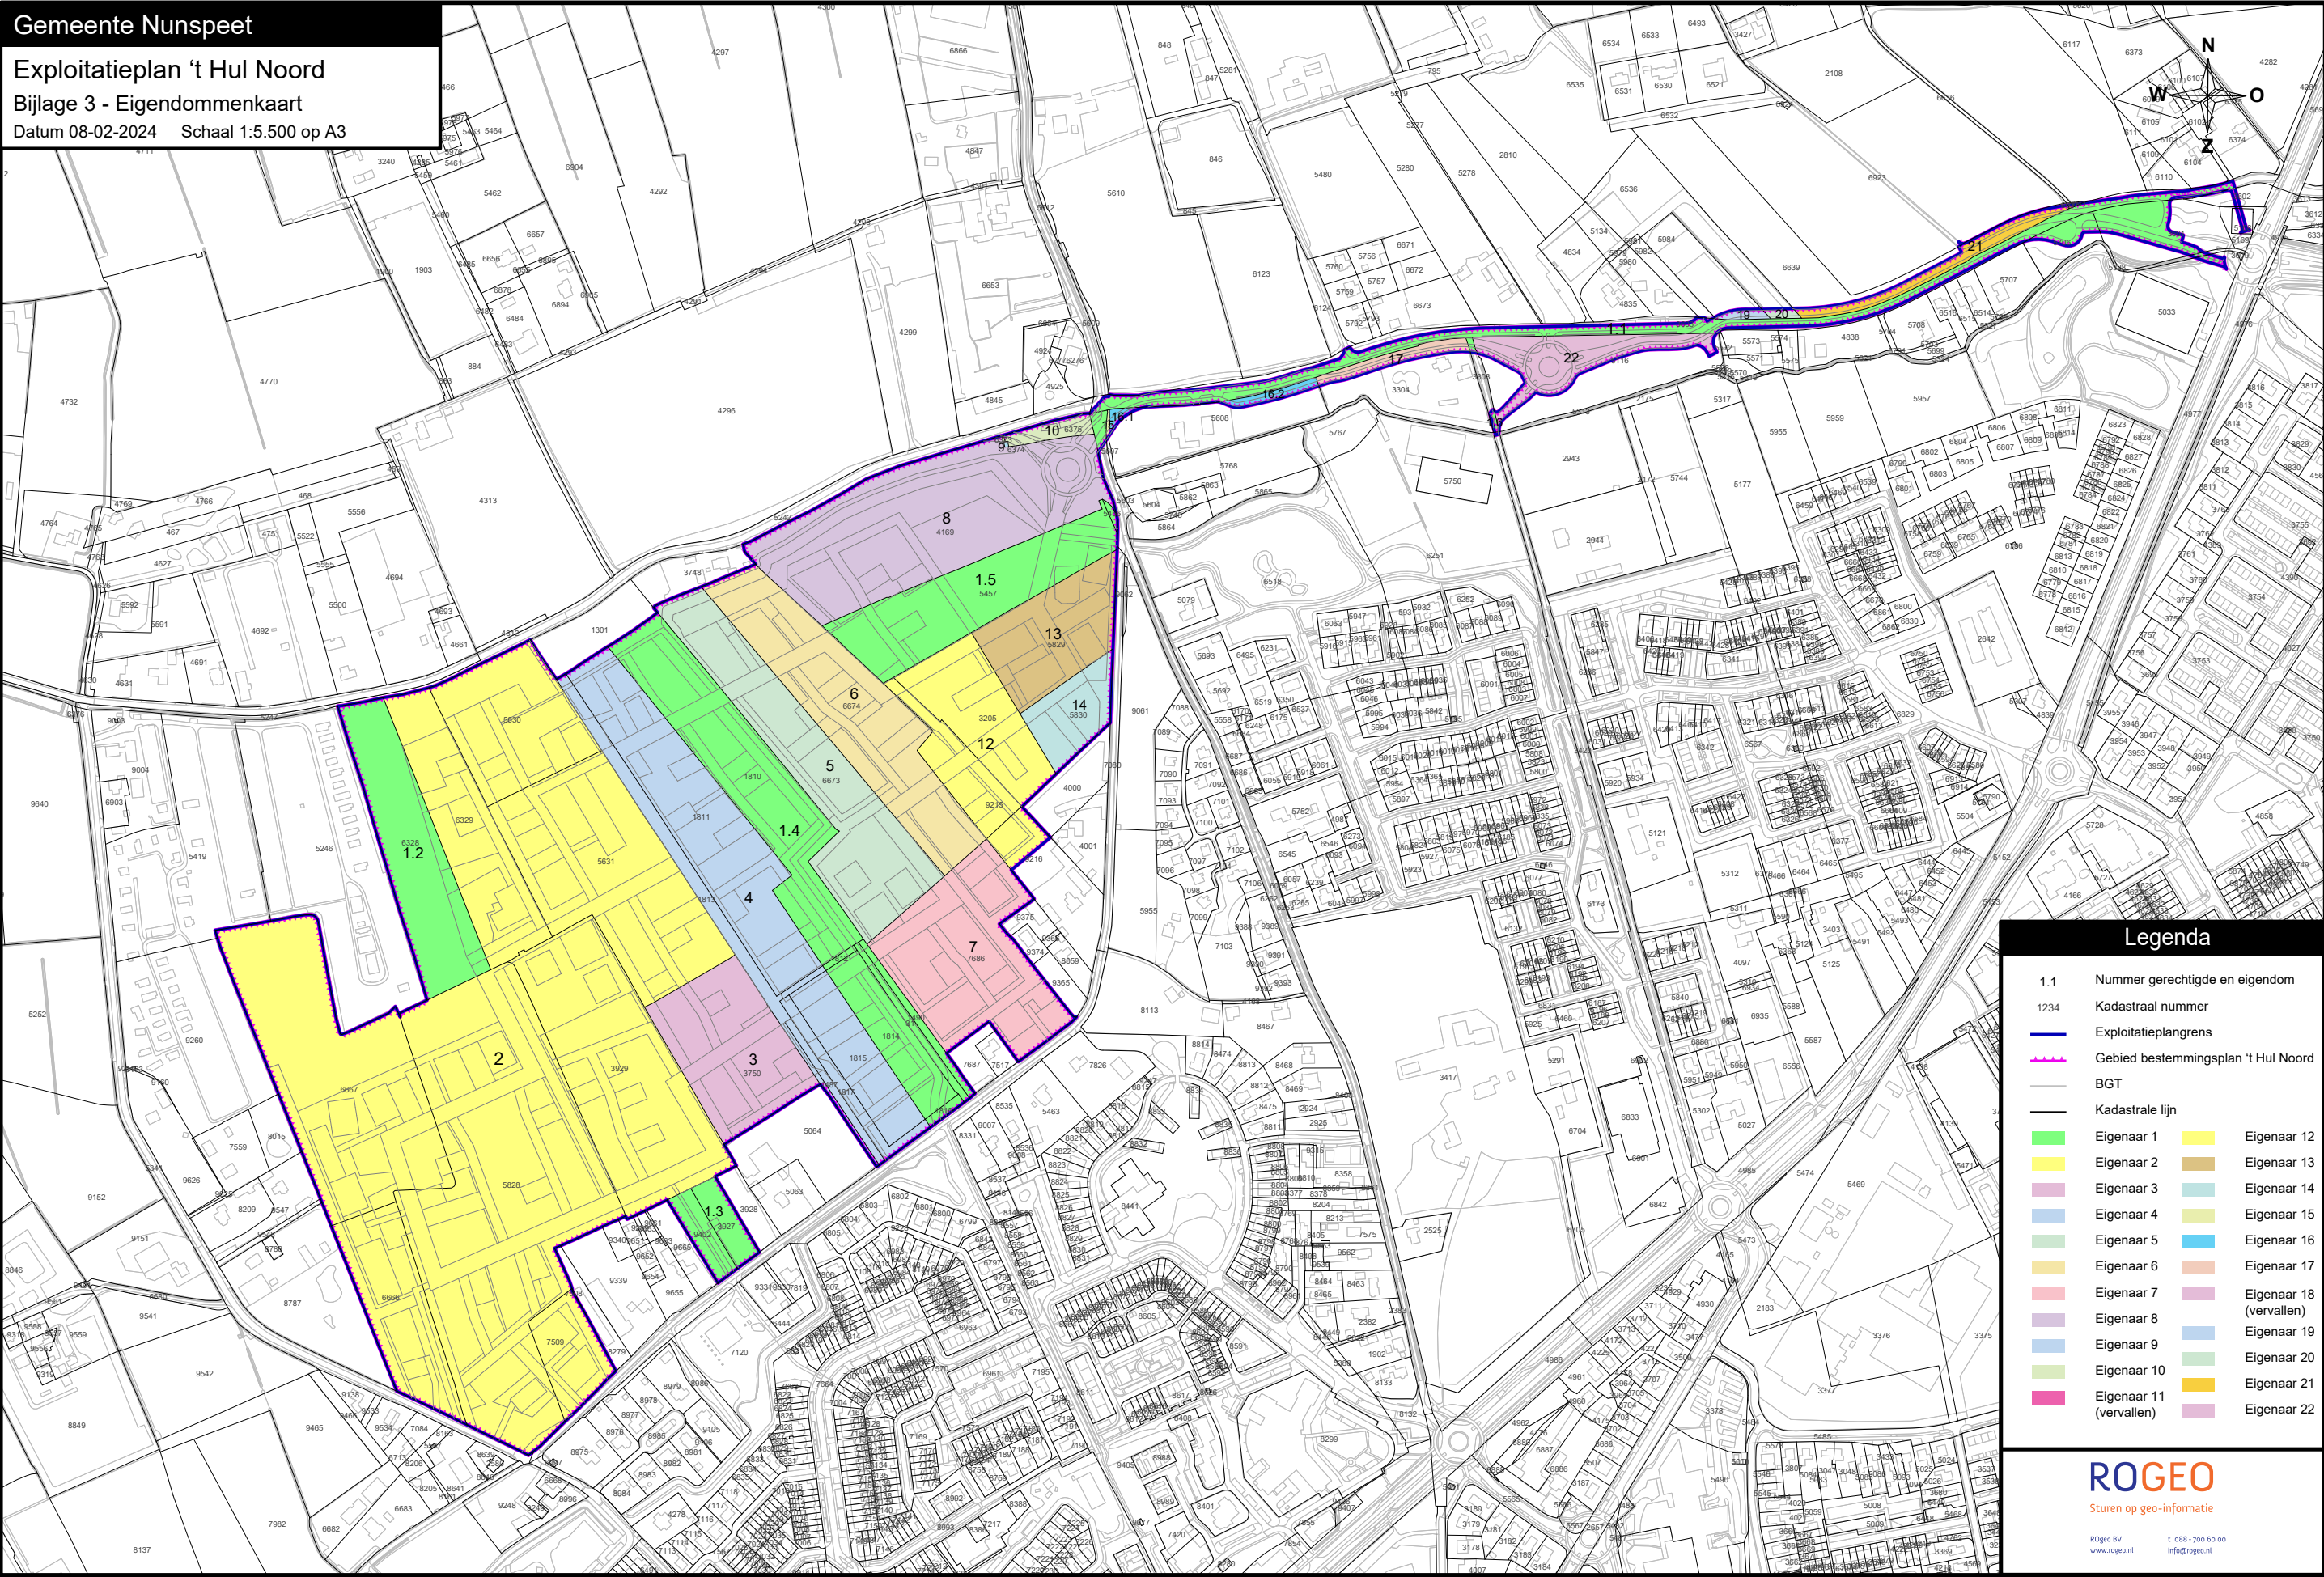

Legenda

- 1.1 Nummer gerechtigde en eigendom
- 1234 Kadastraal nummer
- Exploitatieplangrens
- Gebied bestemmingsplan 't Hul Noord
- BGT
- Kadastrale lijn
- Eigenaar 1
- Eigenaar 2
- Eigenaar 3
- Eigenaar 4
- Eigenaar 5
- Eigenaar 6
- Eigenaar 7
- Eigenaar 8
- Eigenaar 9
- Eigenaar 10
- Eigenaar 11 (vervallen)
- Eigenaar 12
- Eigenaar 13
- Eigenaar 14
- Eigenaar 15
- Eigenaar 16
- Eigenaar 17
- Eigenaar 18
- Eigenaar 19
- Eigenaar 20
- Eigenaar 21
- Eigenaar 22