


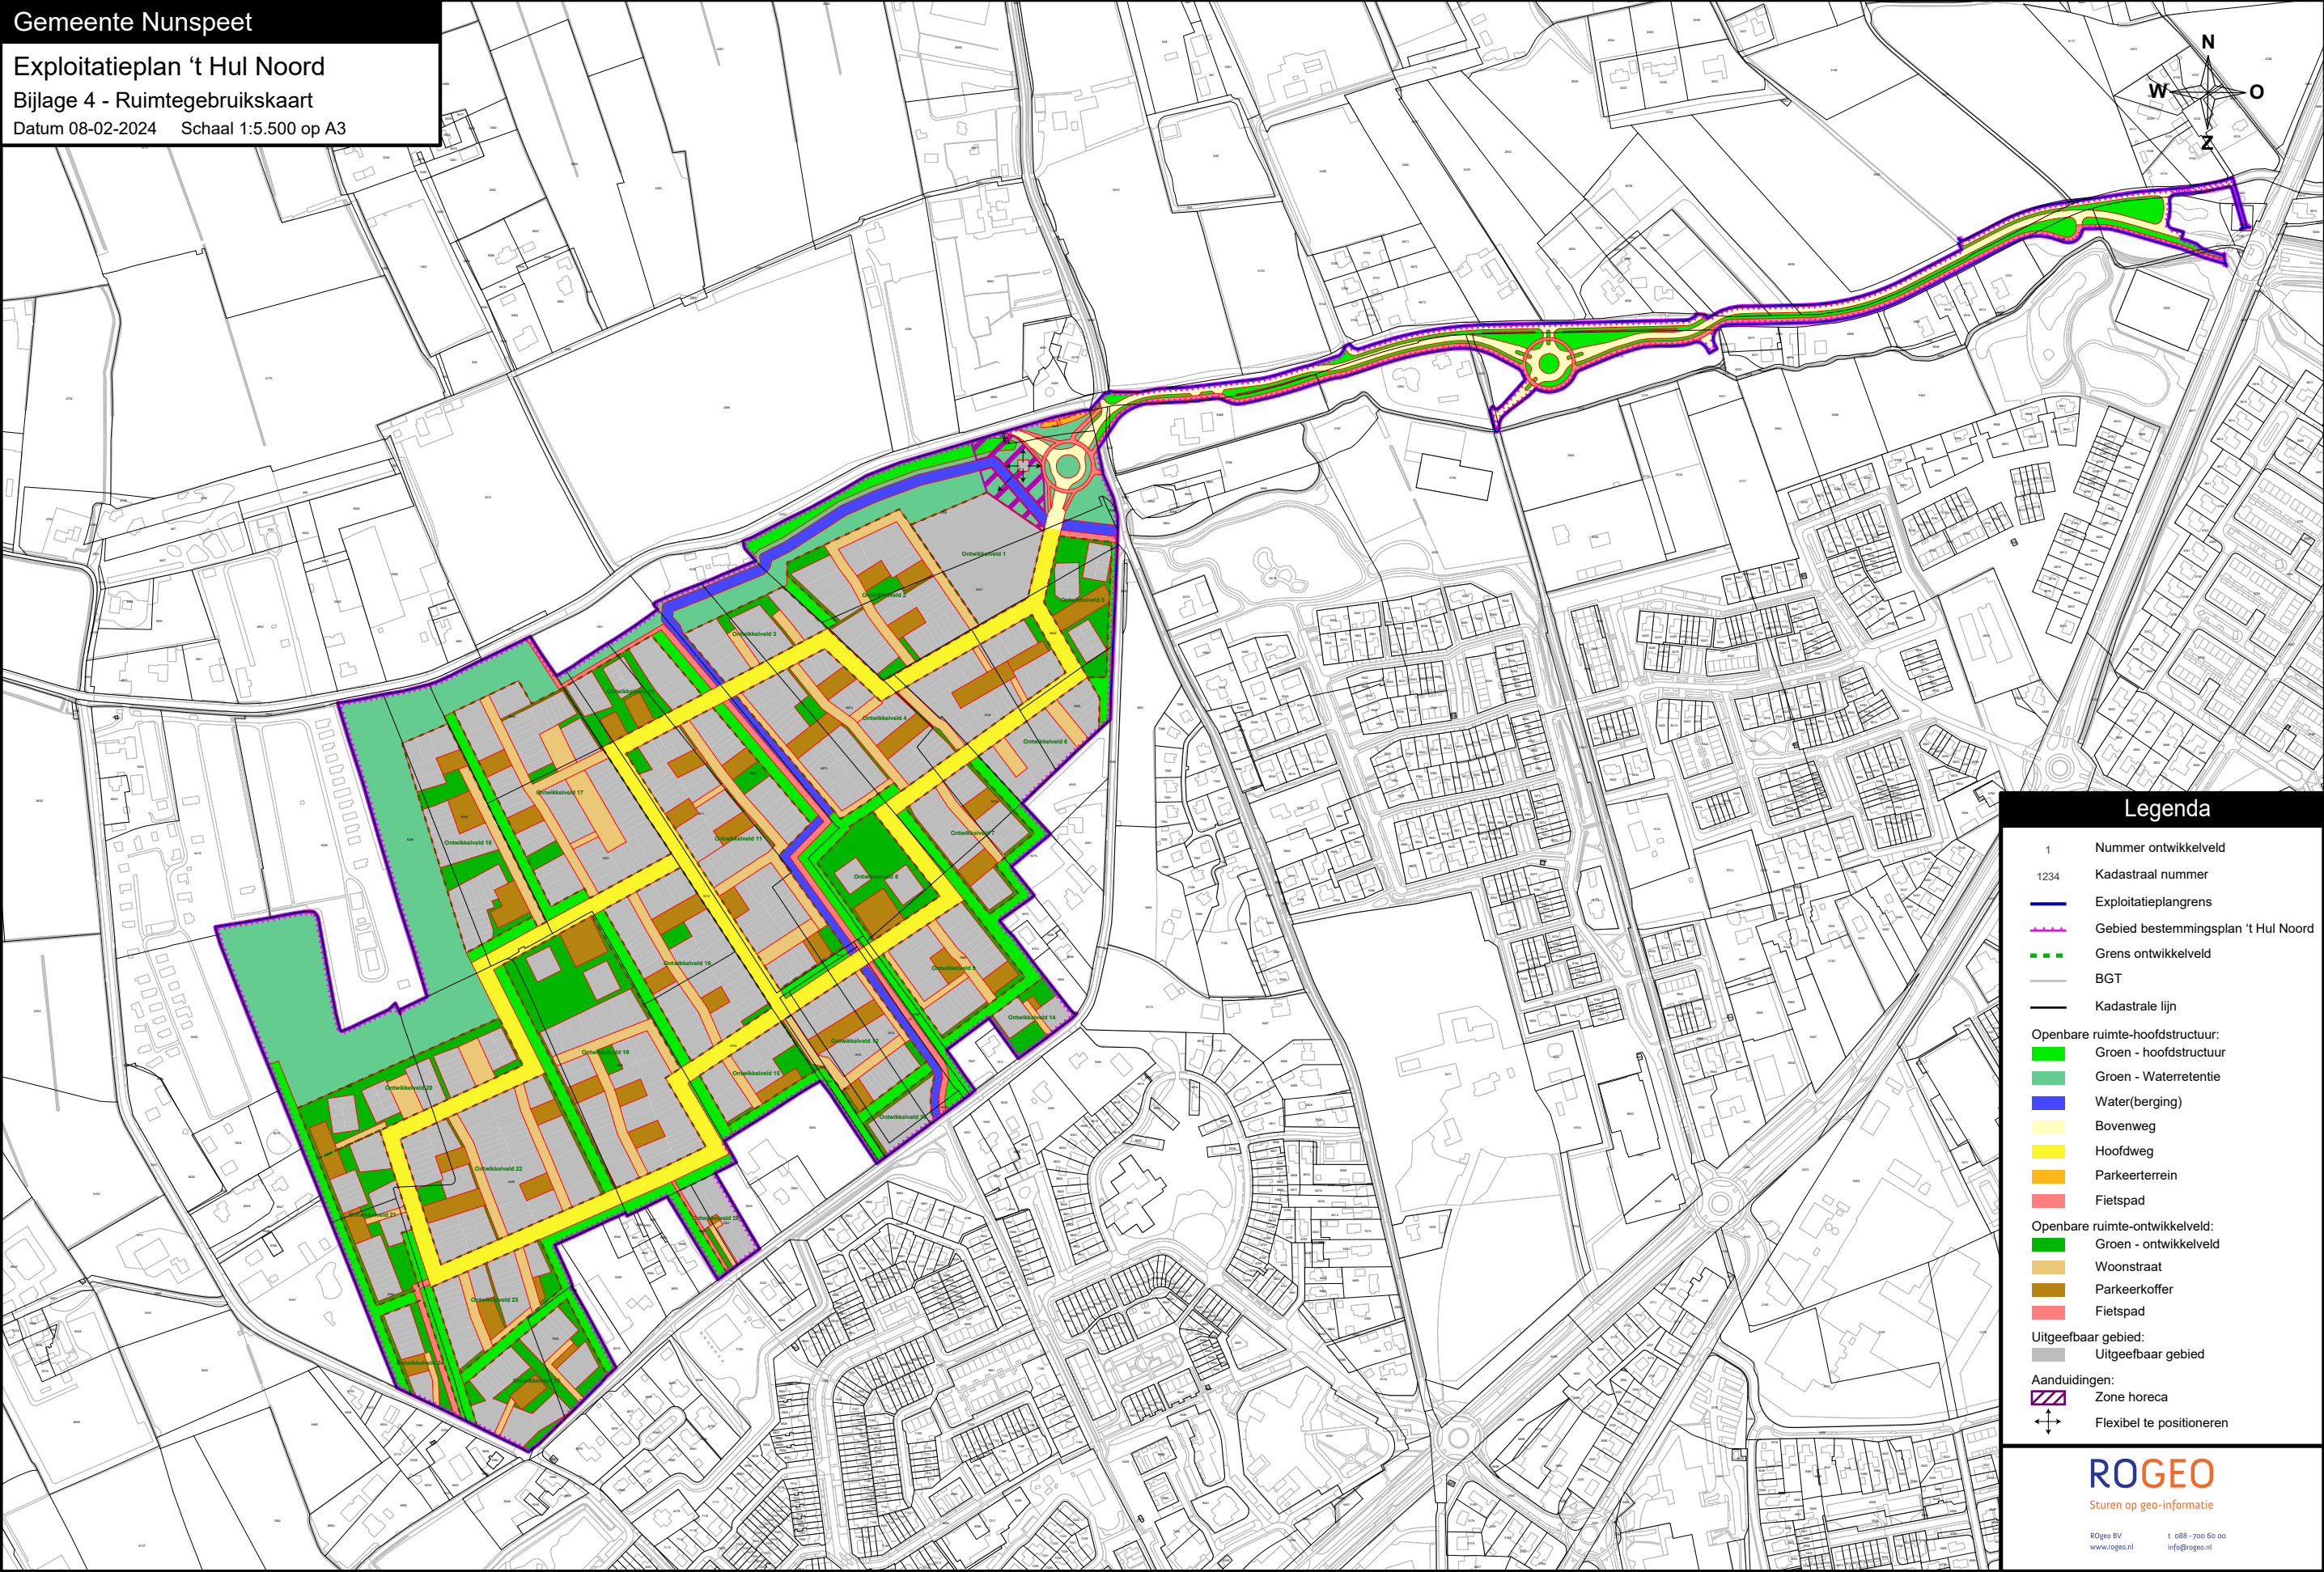

Legenda

- 1 Nummer ontwikkelveld
- 1234 Kadastraal nummer
- Exploitatieplangrens
- Gebied bestemmingsplan 't Hul Noord
- Grens ontwikkelveld
- BGT
- Kadastrale lijn
- Openbare ruimte-hoofdstructuur:
 - Groen - hoofdstructuur
 - Groen - Waterretentie
 - Water(berging)
 - Bovenweg
 - Hoofdweg
 - Parkeerterrein
 - Fietspad
- Openbare ruimte-ontwikkelveld:
 - Groen - ontwikkelveld
 - Woonstraat
 - Parkeerkoffer
 - Fietspad
- Uitgeefbaar gebied:
 - Uitgeefbaar gebied
- Aanduidingen:
 - Zone horeca
 - Flexibel te positioneren