


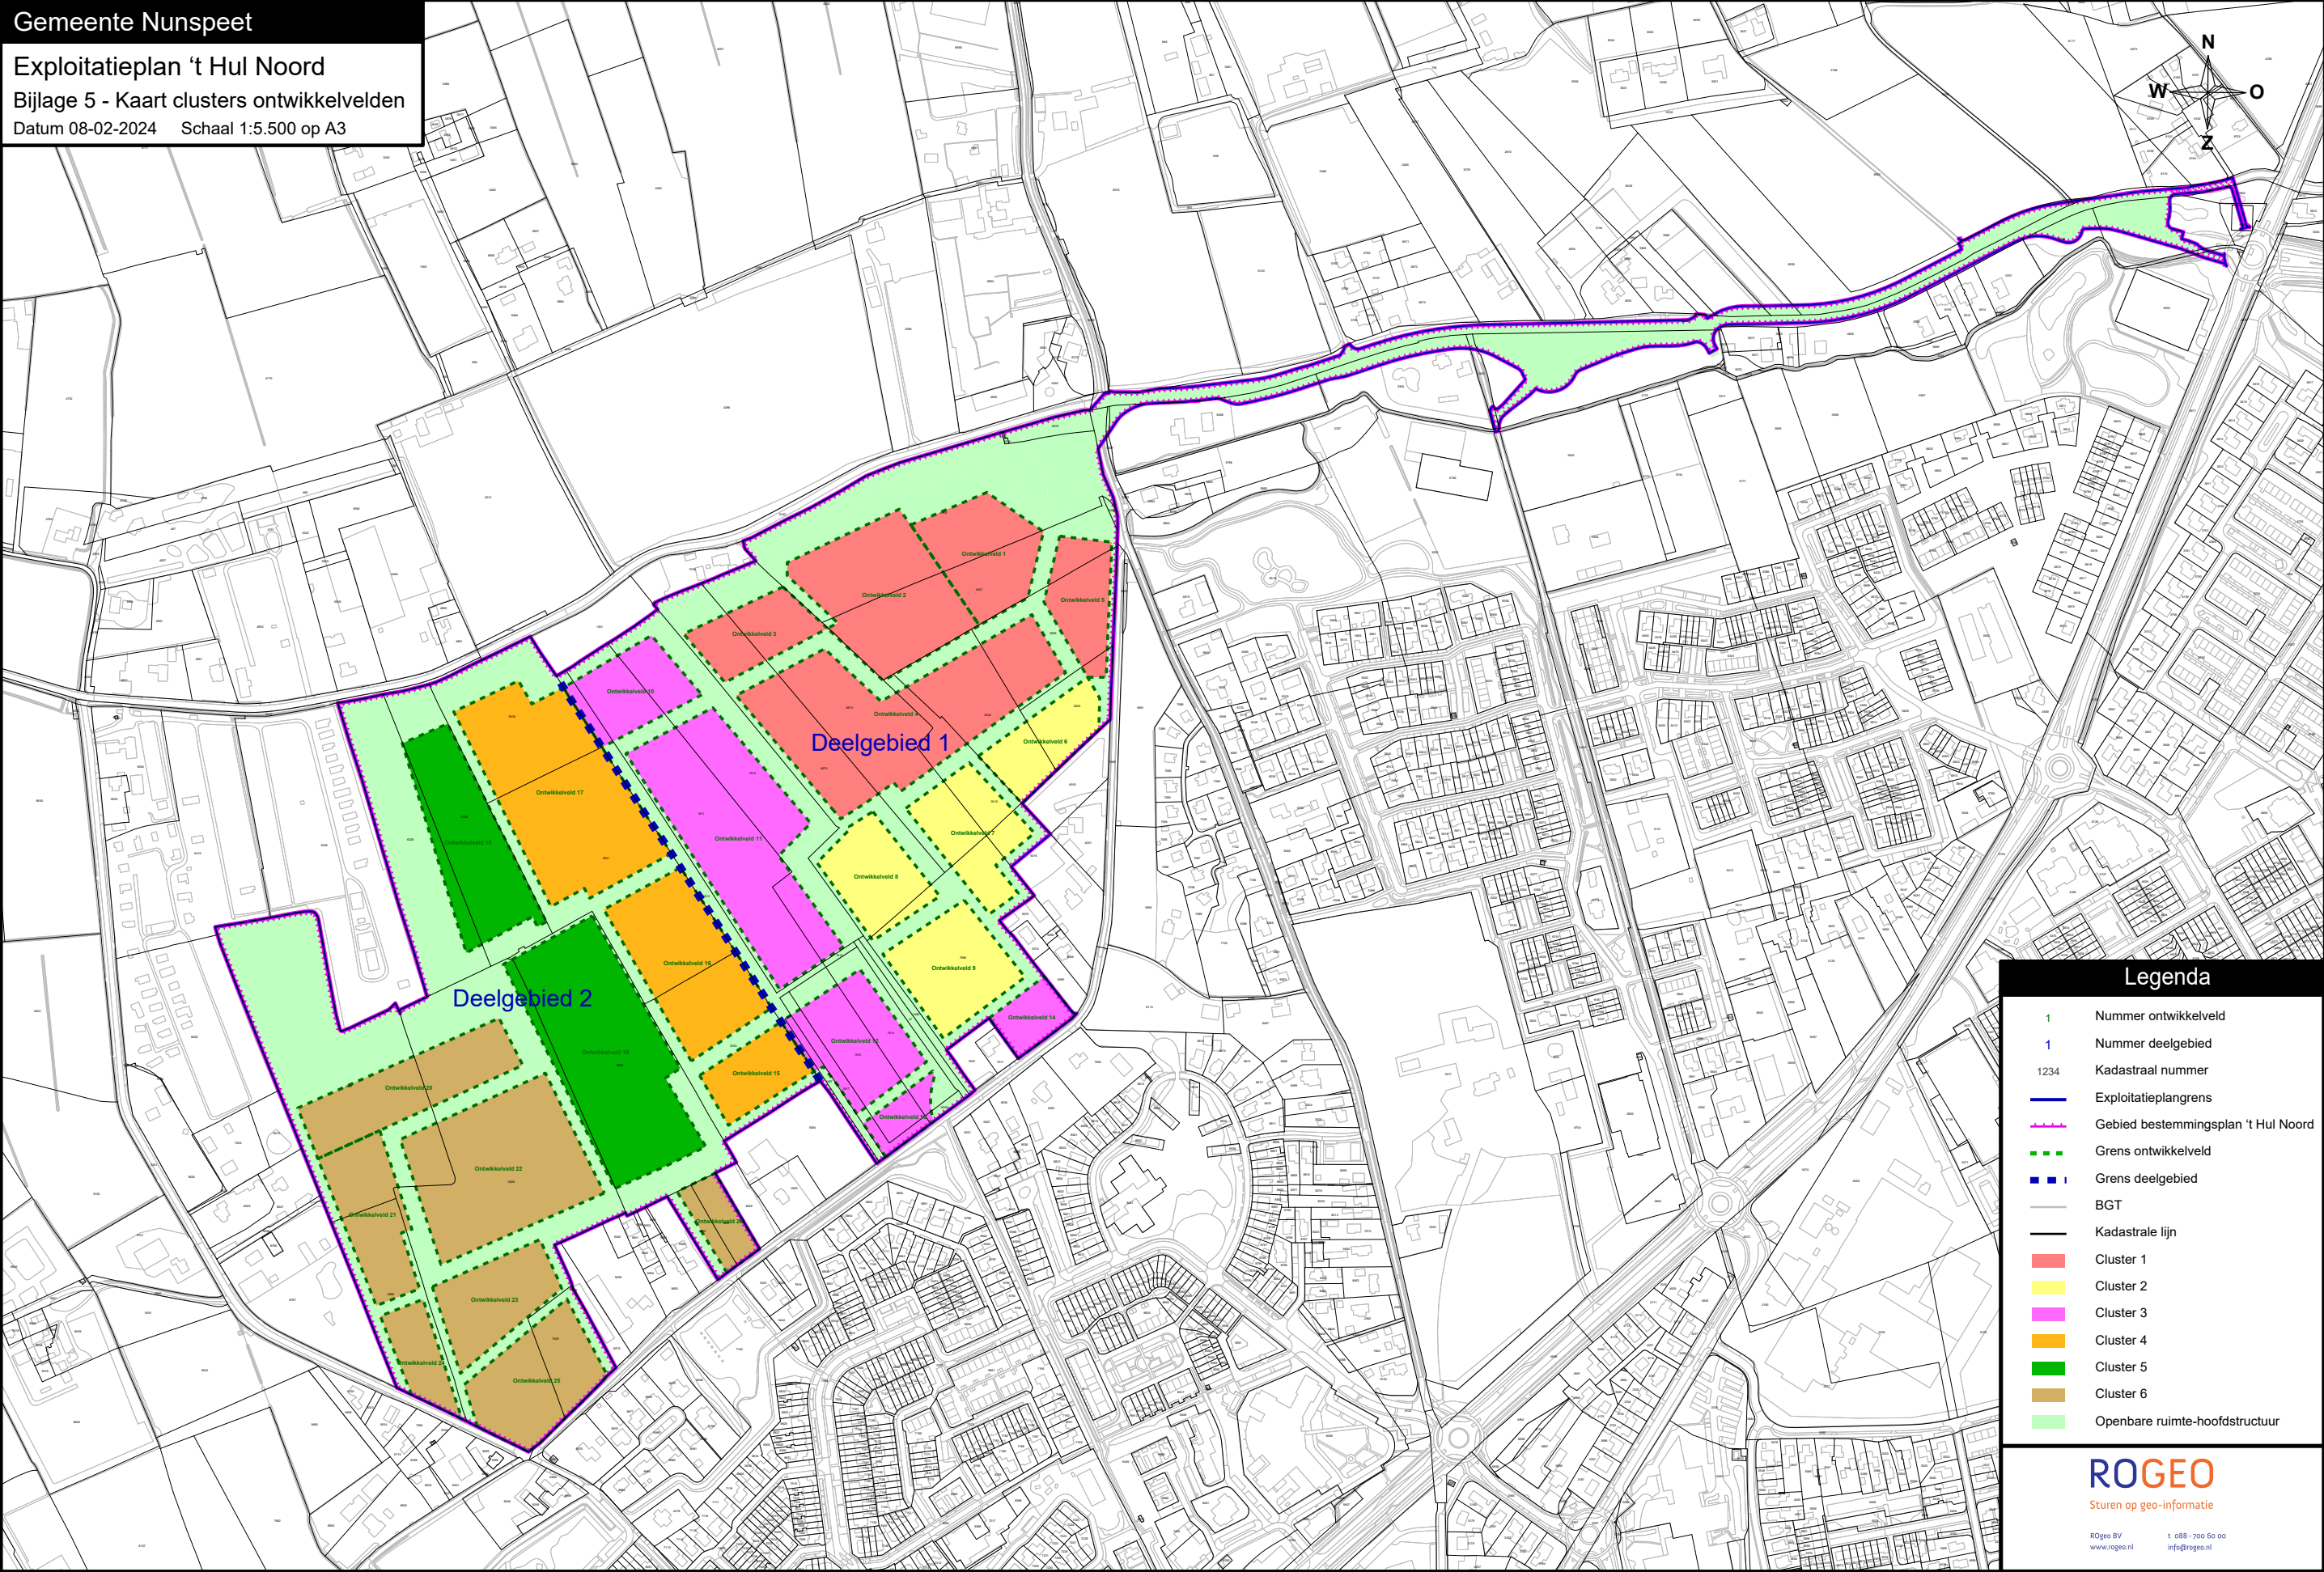

**Legenda**

- 1 Nummer ontwikkelveld
- 1 Nummer deelgebied
- 1234 Kadastraal nummer
- Exploitatieplangrens
- Gebied bestemmingsplan 't Hul Noord
- Grens ontwikkelveld
- Grens deelgebied
- BGT
- Kadastrale lijn
- Cluster 1
- Cluster 2
- Cluster 3
- Cluster 4
- Cluster 5
- Cluster 6
- Openbare ruimte-hoofdstructuur

**ROGEO**  
Sturen op geo-informatie

ROgeo BV t 088 - 700 60 00  
www.roggeo.nl info@roggeo.nl