


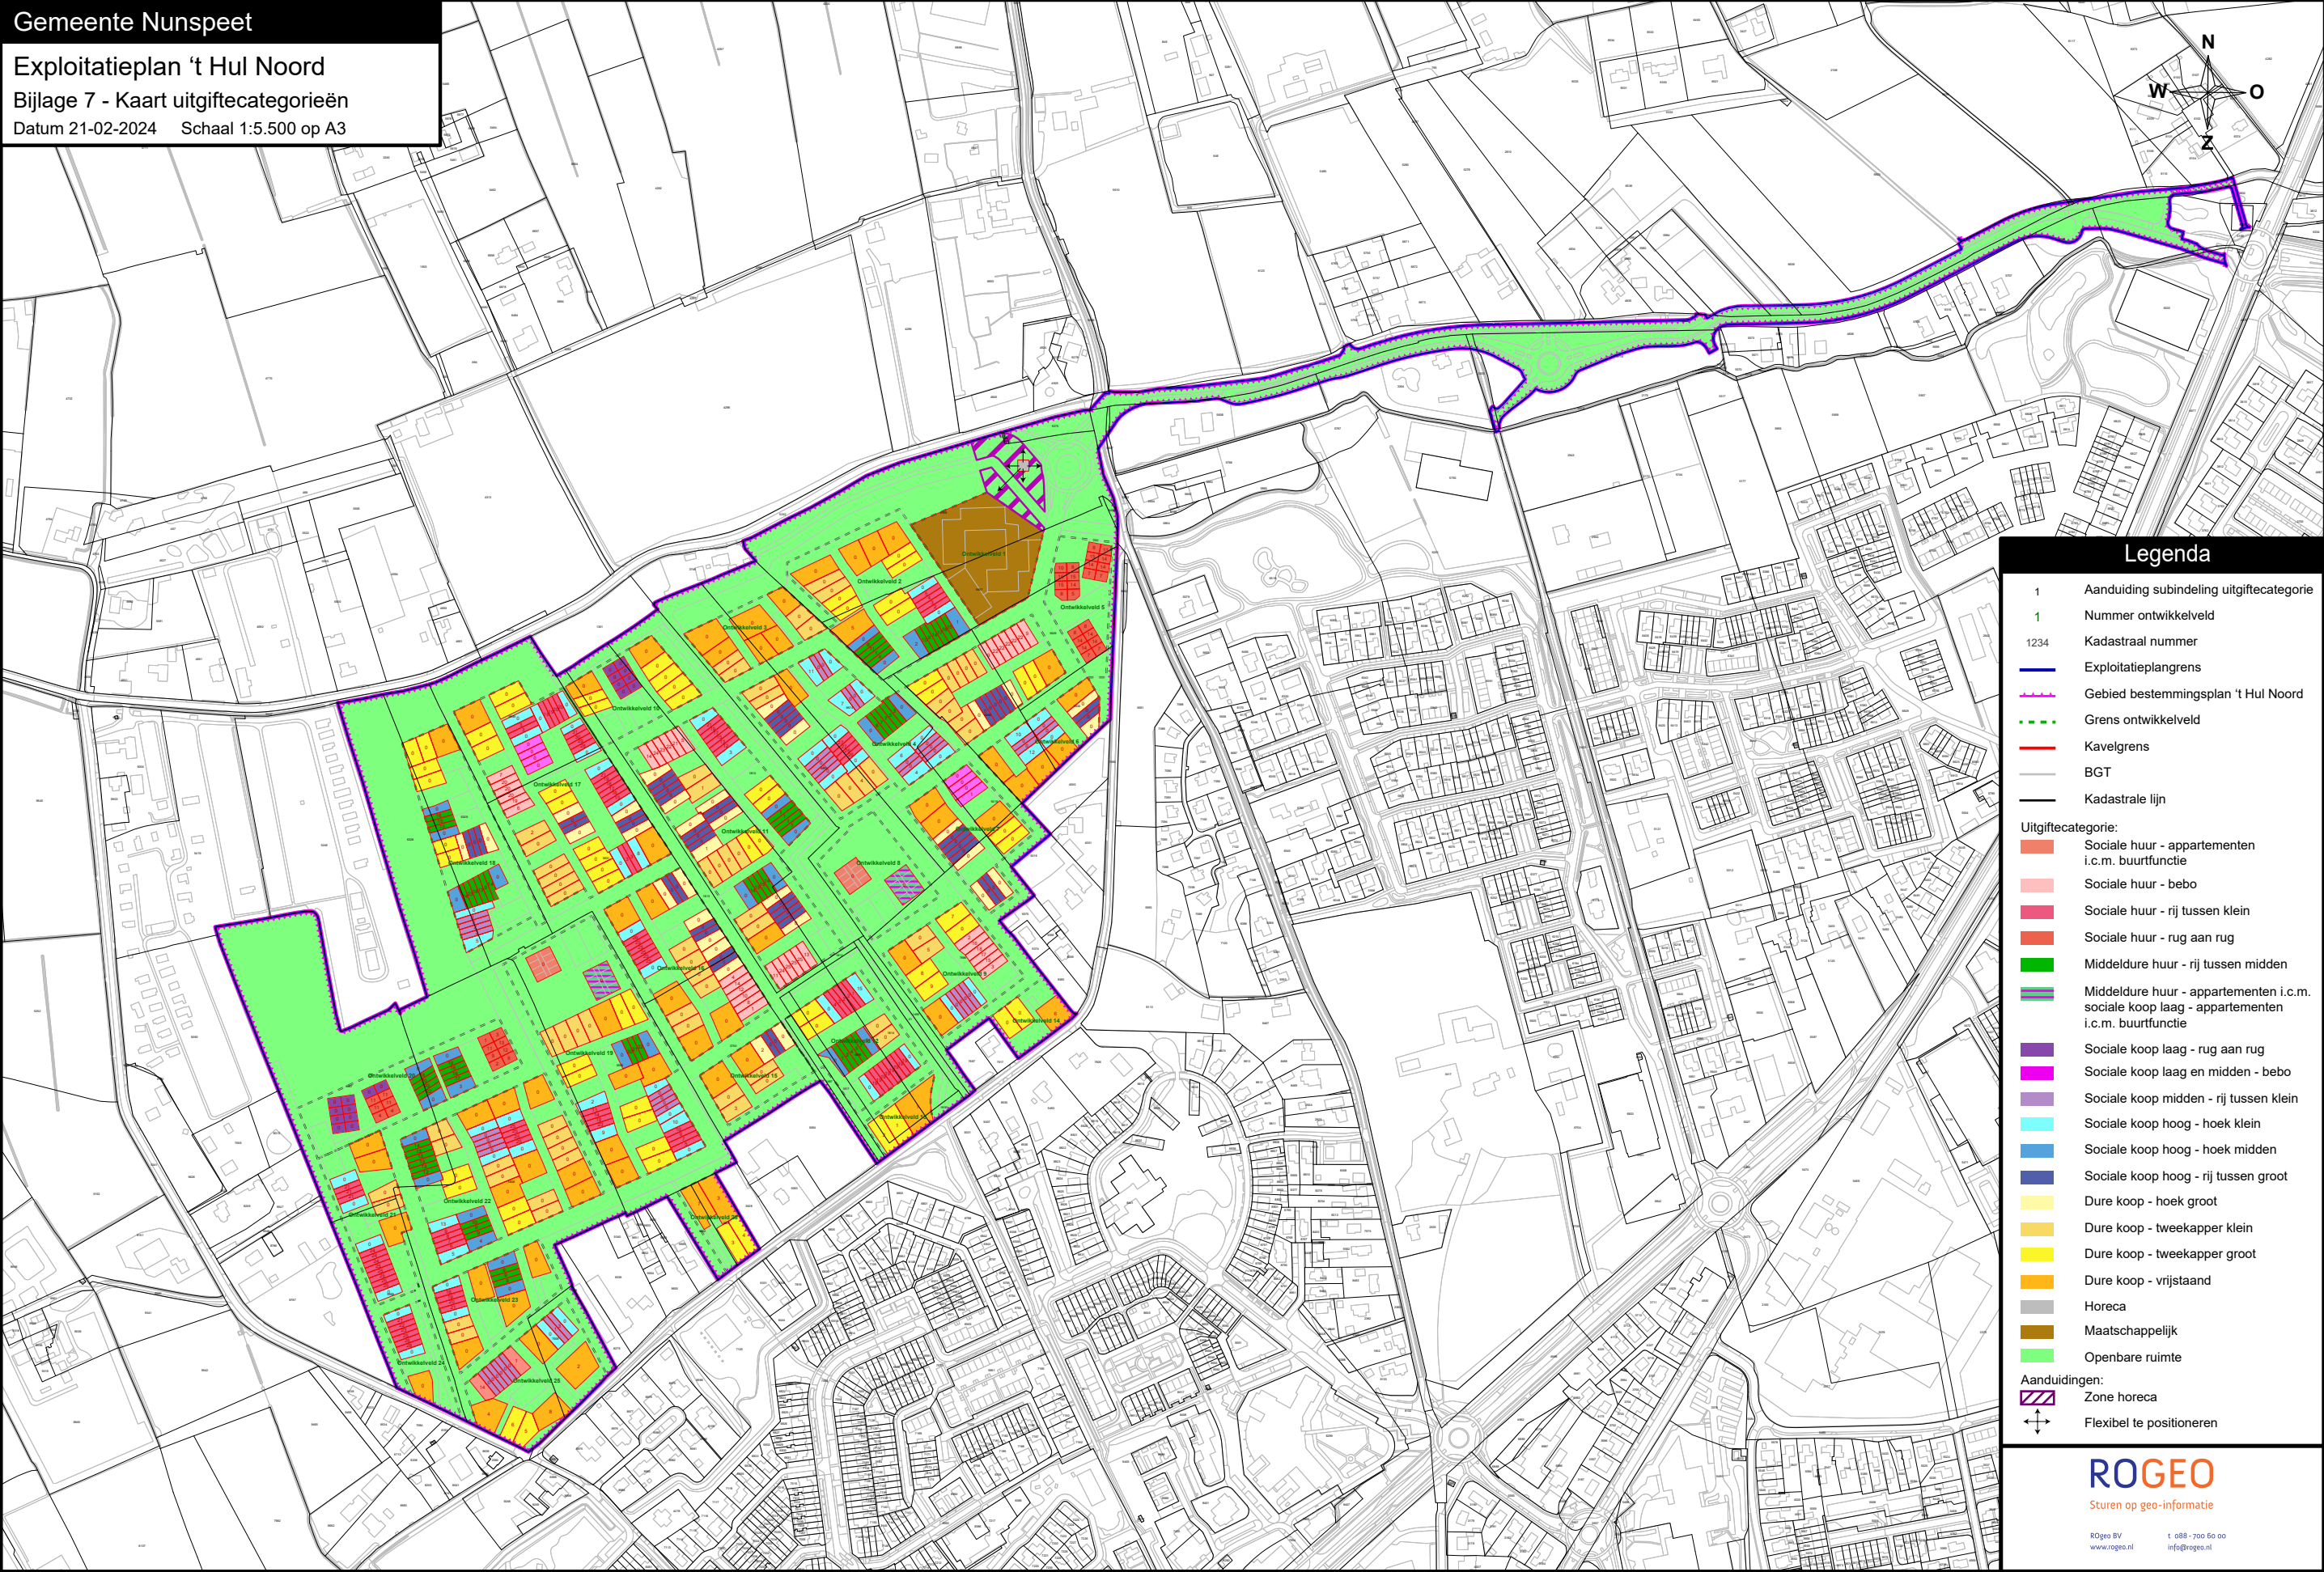

Legenda

- 1 Aanduiding subindeling uitgiftecategorie
- 1 Nummer ontwikkelveld
- 1234 Kadastraal nummer
- Exploitatieplangrens
- Gebied bestemmingsplan 't Hul Noord
- Grens ontwikkelveld
- Kavelgrens
- BGT
- Kadastrale lijn
- Uitgiftecategorie:
 - Sociale huur - appartementen i.c.m. buurtfunctie
 - Sociale huur - bebo
 - Sociale huur - rij tussen klein
 - Sociale huur - rug aan rug
 - Middeldure huur - rij tussen midden
 - Middeldure huur - appartementen i.c.m. sociale koop laag - appartementen i.c.m. buurtfunctie
 - Sociale koop laag - rug aan rug
 - Sociale koop laag en midden - bebo
 - Sociale koop midden - rij tussen klein
 - Sociale koop hoog - hoek klein
 - Sociale koop hoog - hoek midden
 - Sociale koop hoog - rij tussen groot
 - Dure koop - hoek groot
 - Dure koop - tweekapper klein
 - Dure koop - tweekapper groot
 - Dure koop - vrijstaand
 - Horeca
 - Maatschappelijk
 - Openbare ruimte
- Aanduidingen:
 - Zone horeca
 - Flexibel te positioneren