


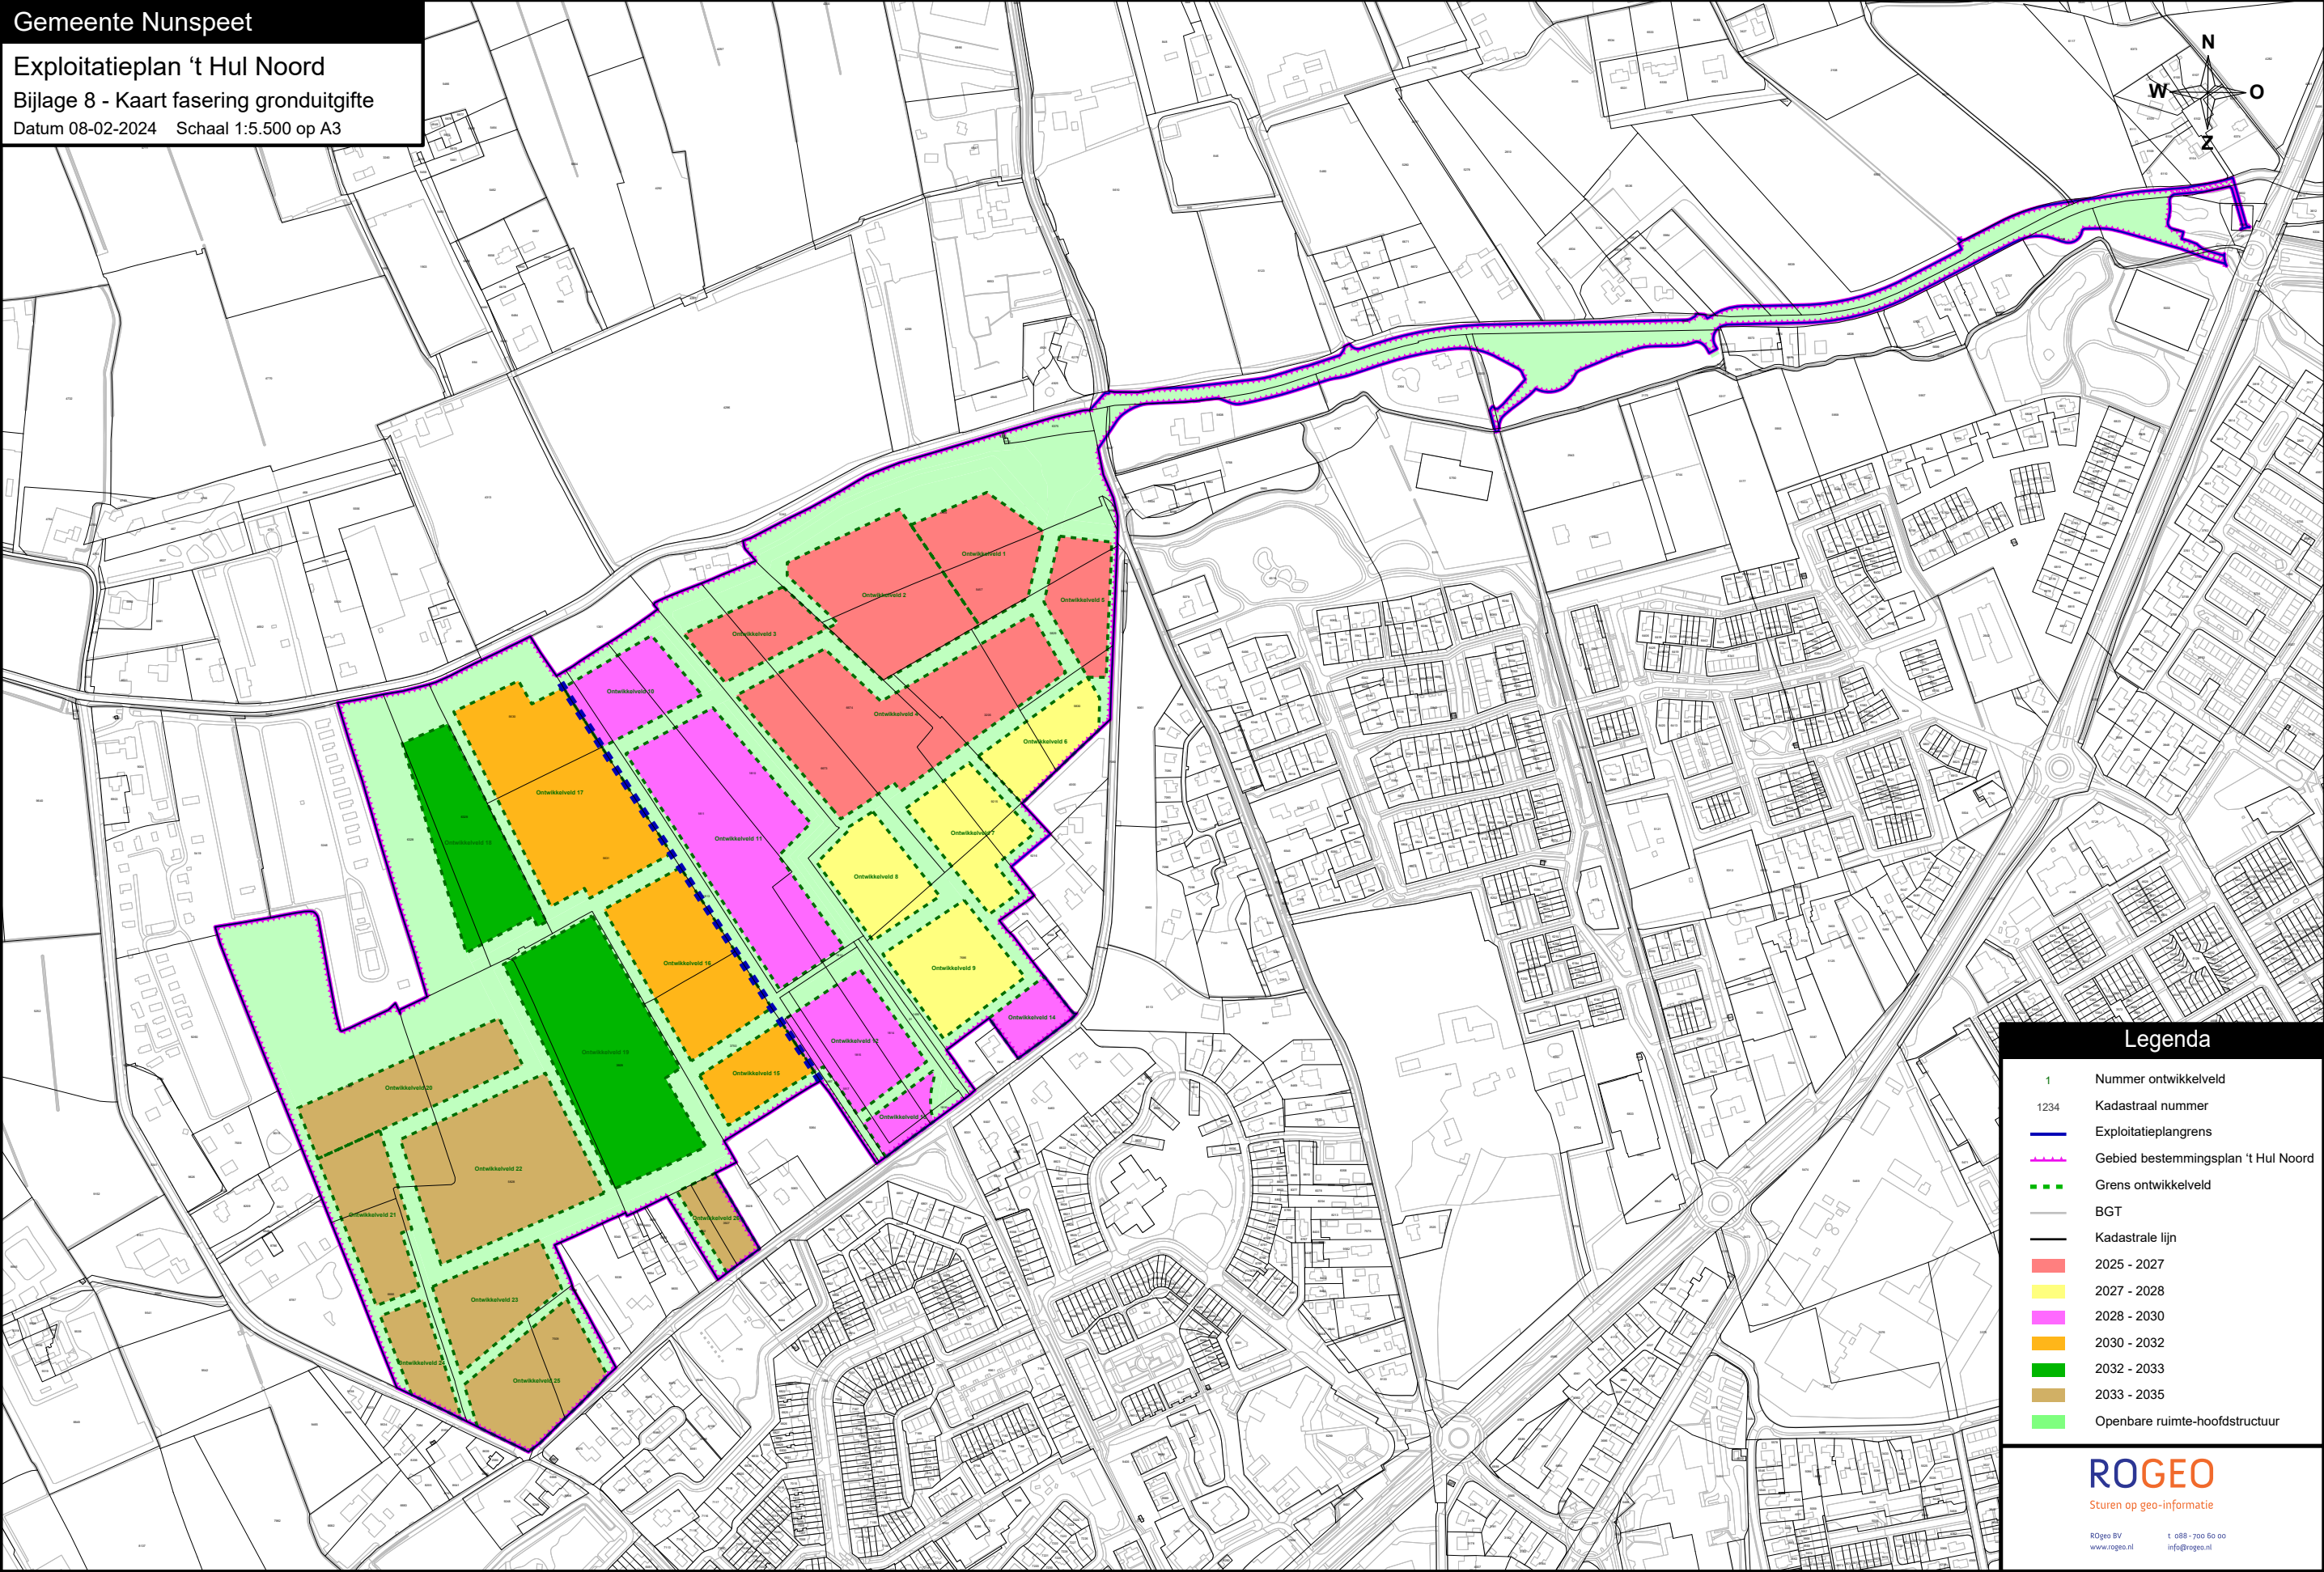

Legenda

- 1 Nummer ontwikkelveld
- 1234 Kadastraal nummer
- Exploitatieplangrens
- Gebied bestemmingsplan 't Hul Noord
- Grens ontwikkelveld
- BGT
- Kadastrale lijn
- 2025 - 2027
- 2027 - 2028
- 2028 - 2030
- 2030 - 2032
- 2032 - 2033
- 2033 - 2035
- Openbare ruimte-hoofdstructuur

ROGEO

Sturen op geo-informatie

ROgeo BV t. 088 - 700 60 00
www.roggeo.nl info@roggeo.nl