



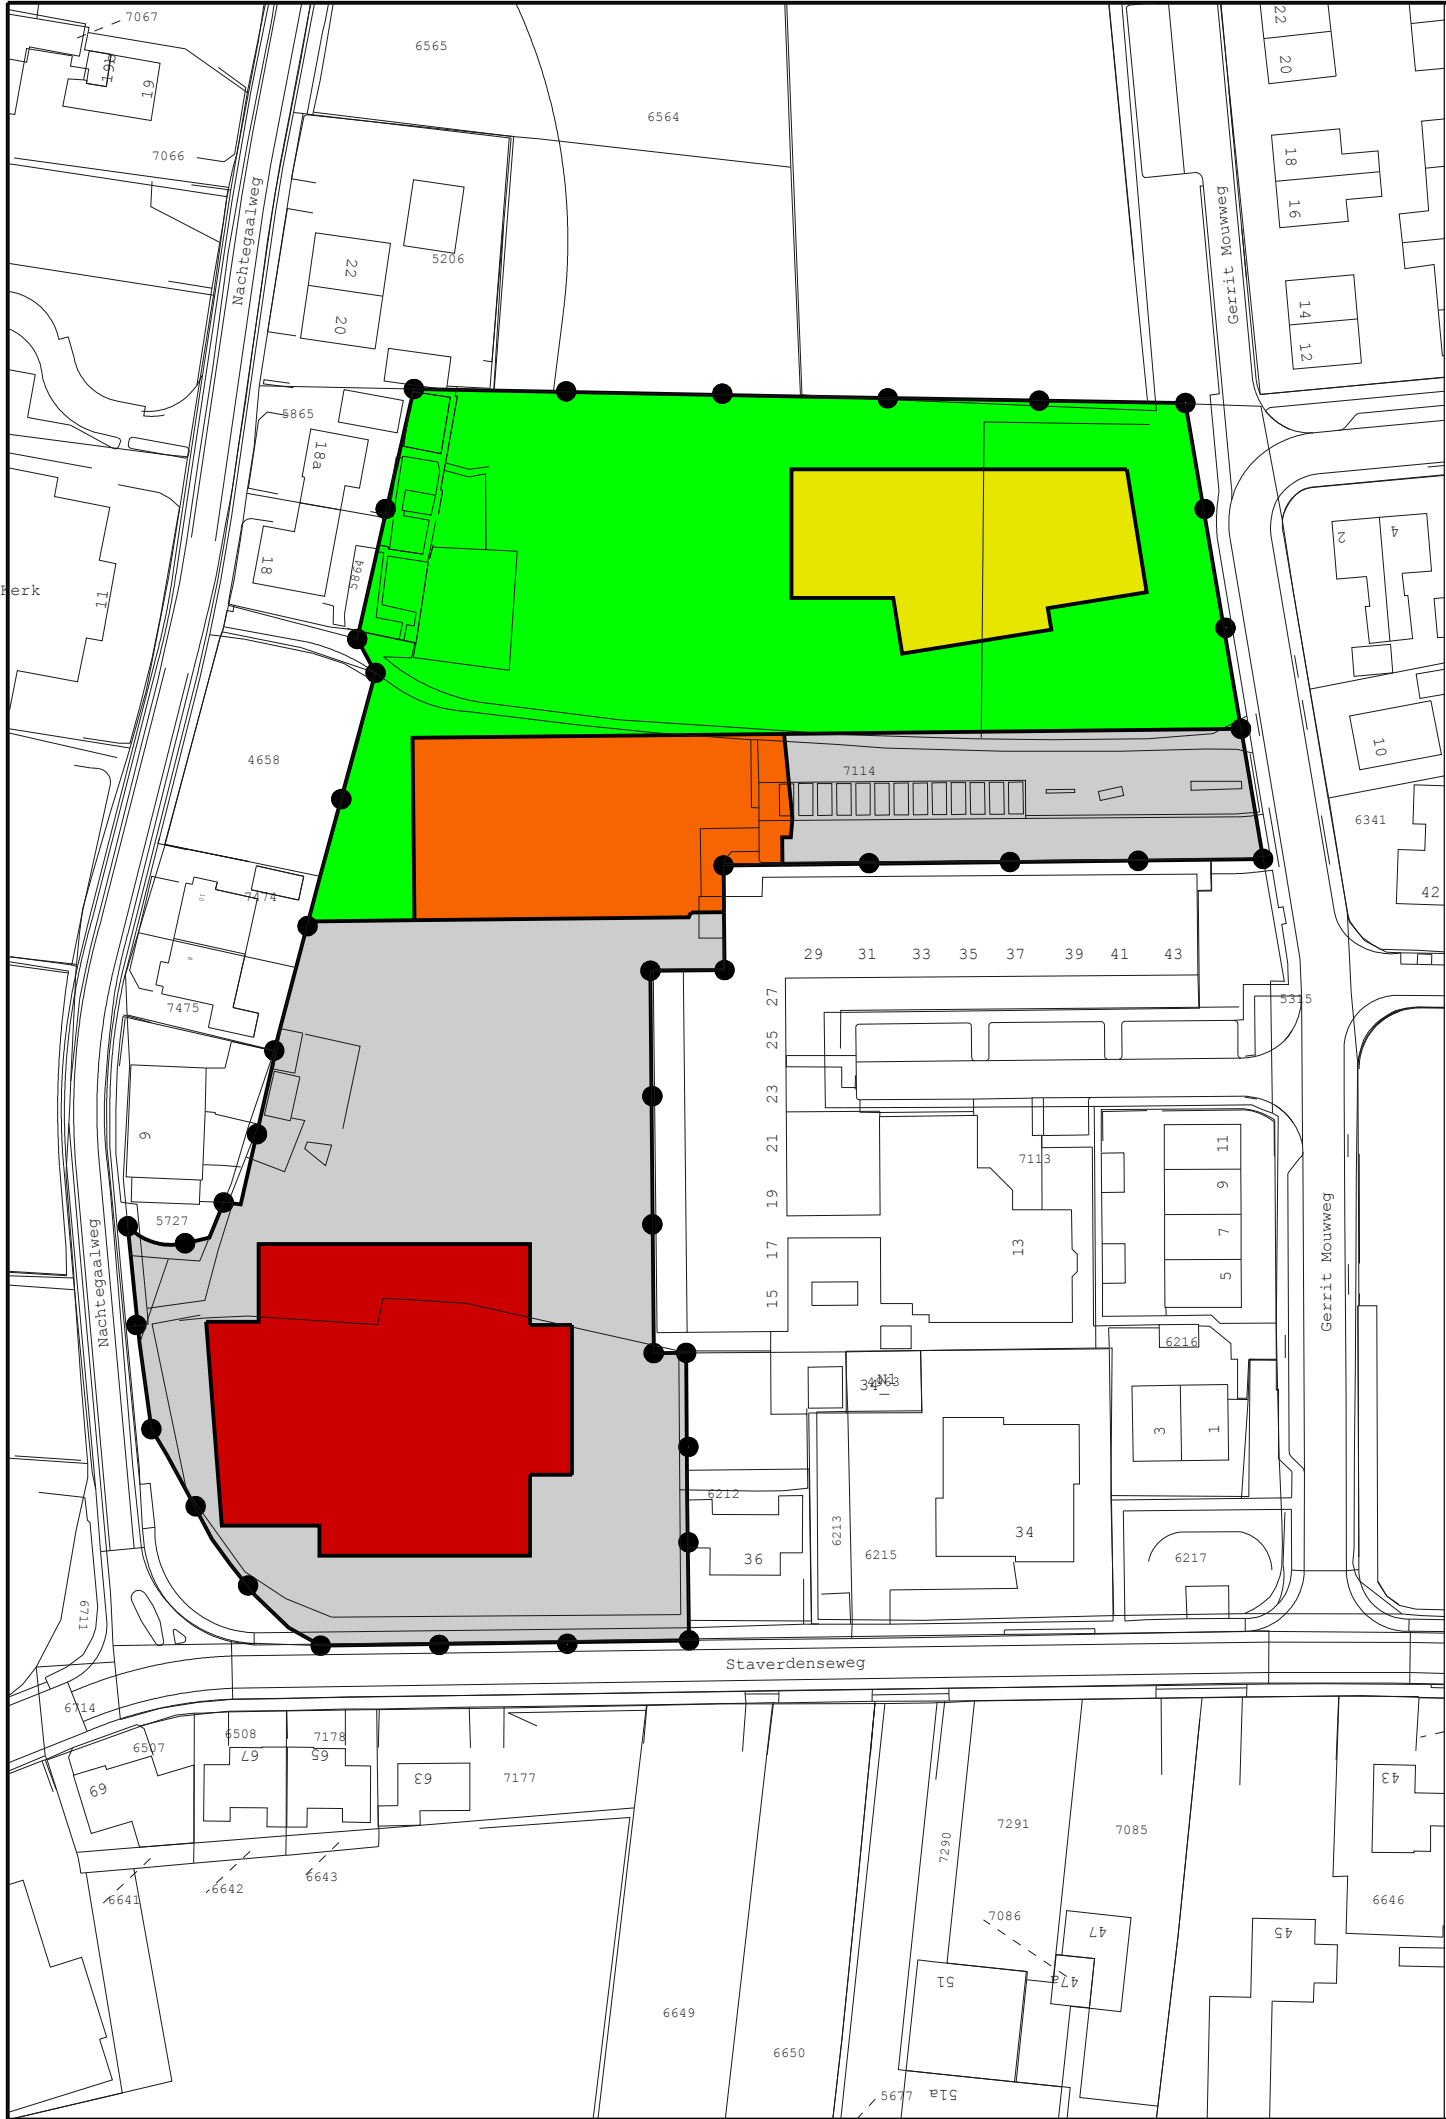

PLANGEBIED

plangebied projectbesluit

- VERKLARING
- Kulturhus
 - Zorgappartementen
 - Verpleegunits
 - Groen
 - Verkeer

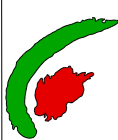

GEMEENTE NUNSPEET

Afdeling	RO	Getekend:	TvD
ANALOGIE VERBEELDING PROJECTBESLUIT		Datum:	28 januari 2010
Kuturhus, zorgappartementen en verpleegunits met bijbehorende voorzieningen		Schaal: 1: 1000	Formaat A2
		tekening nr.	PB000001