



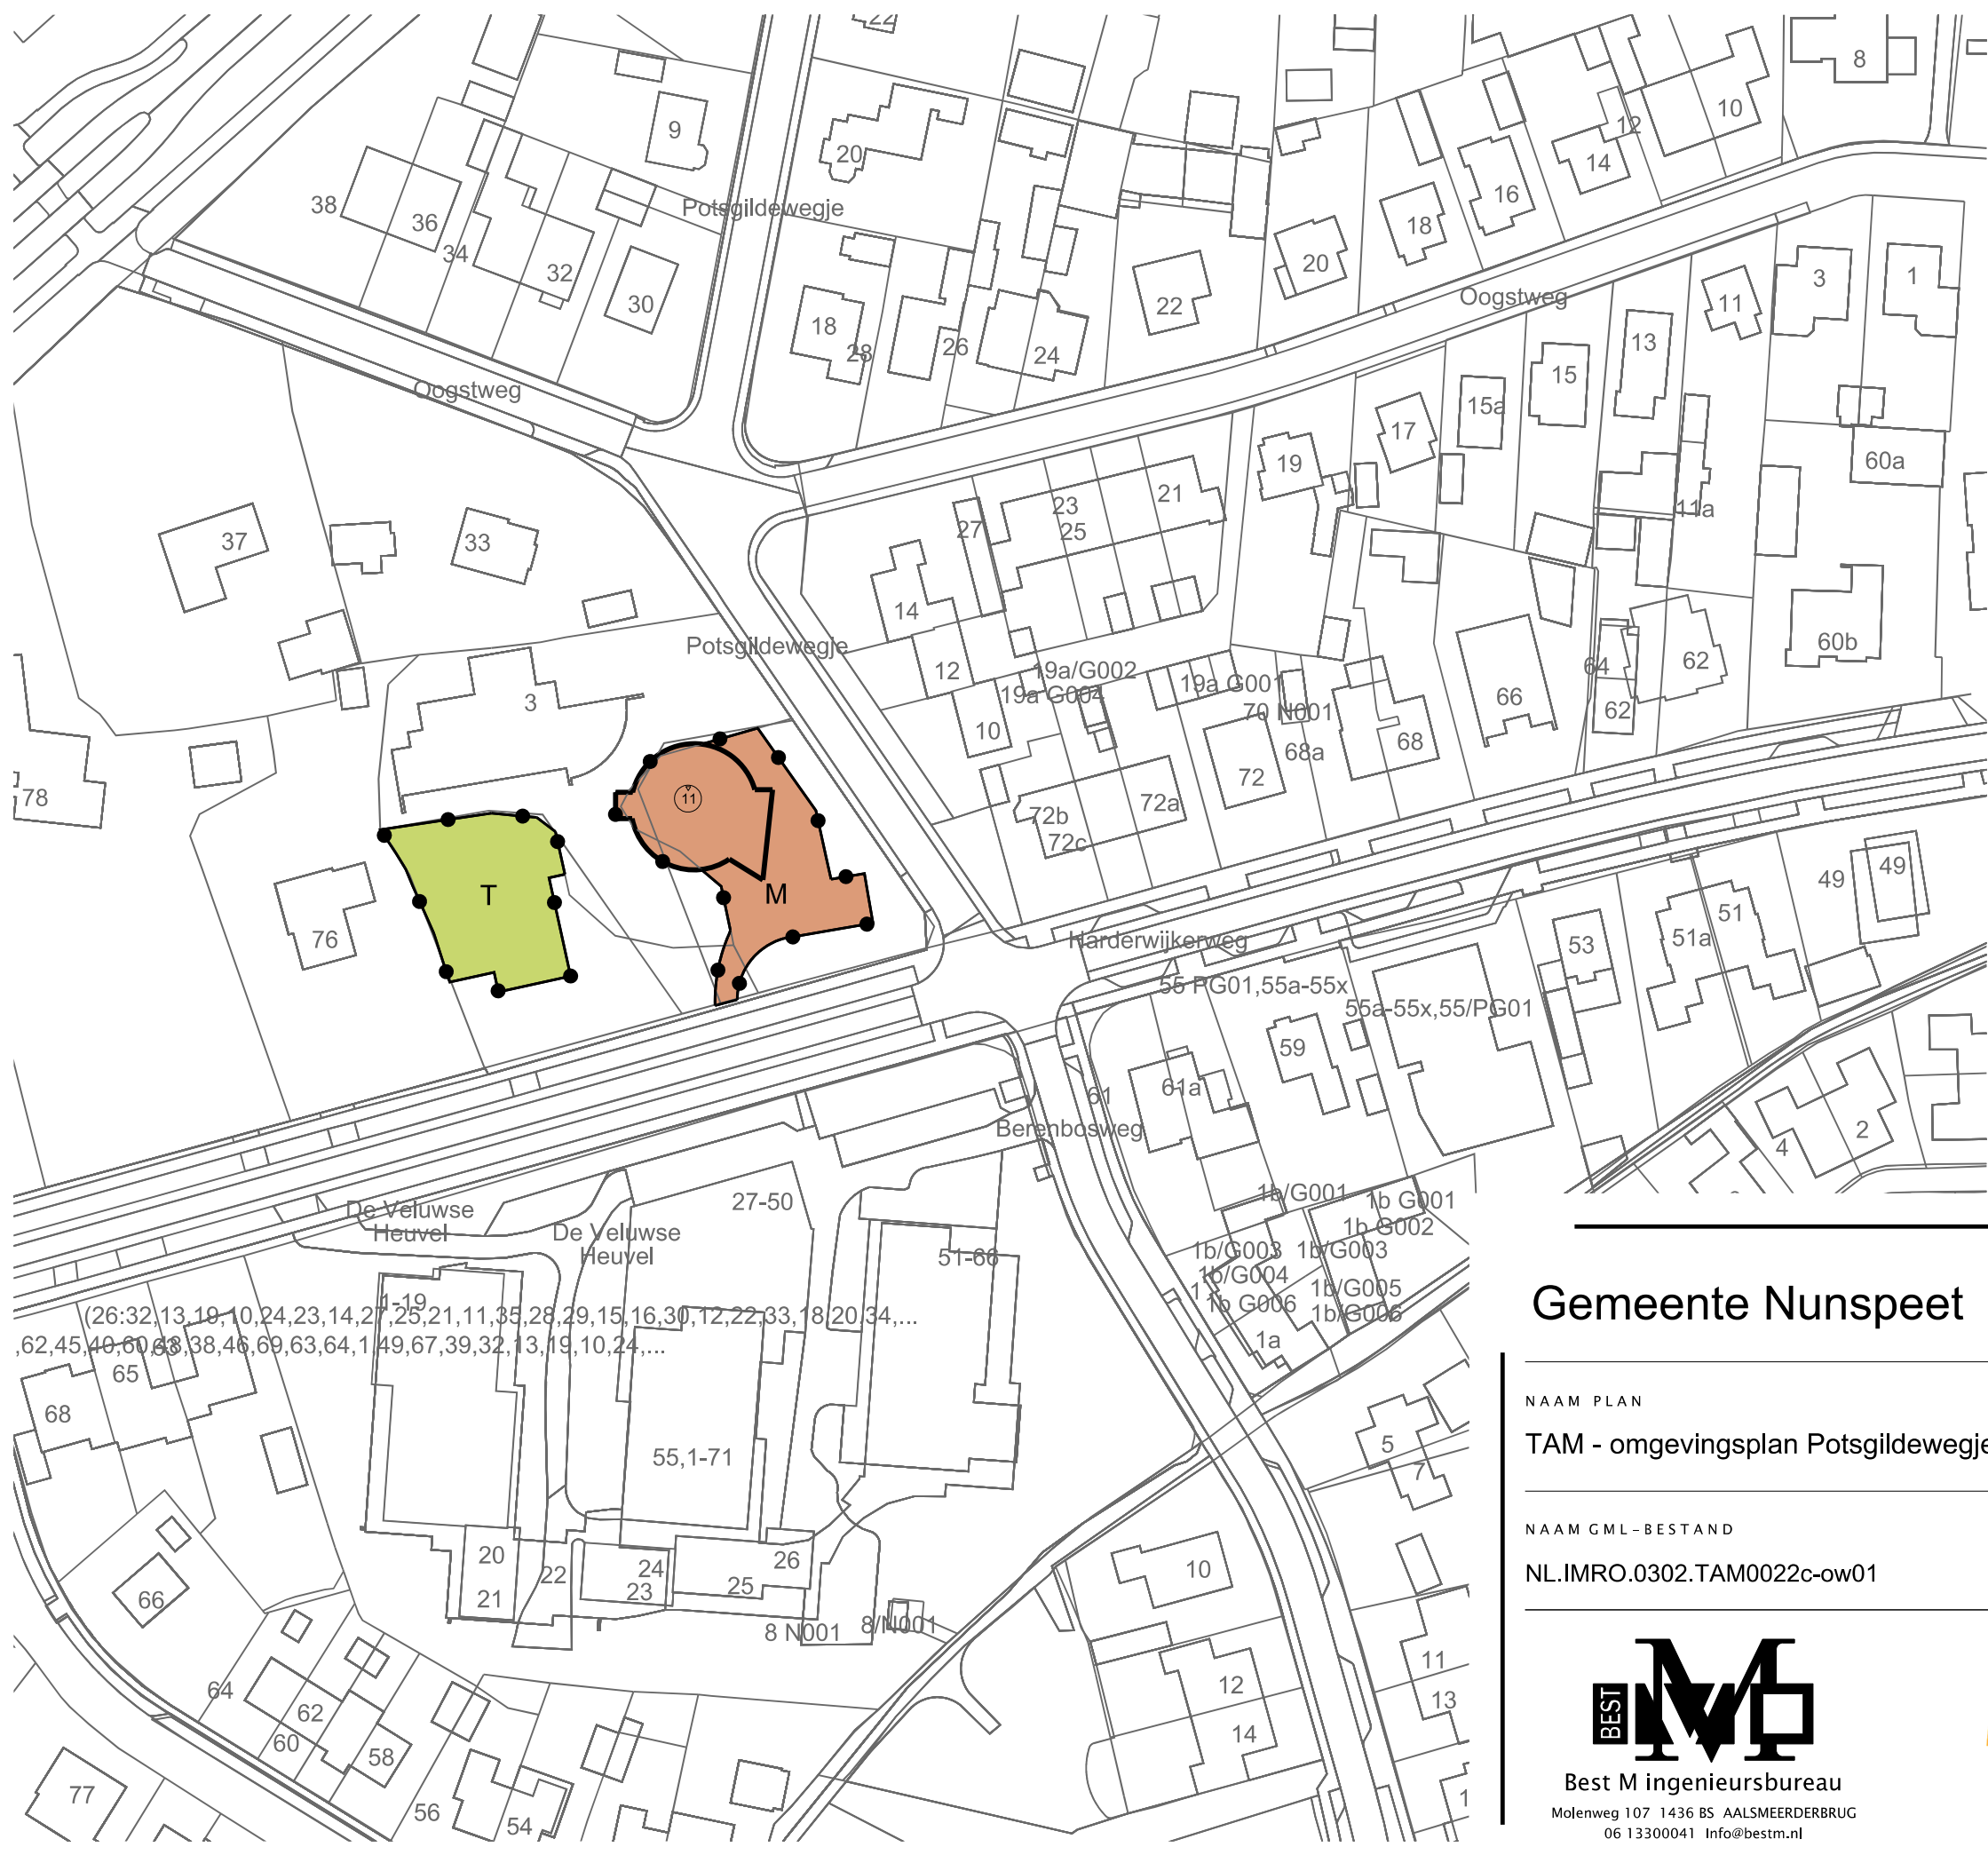

LEGENDA

- Plangebied
- Plangrens
- Bestemmingen
 - M Maatschappelijk
 - T Tuin
- Bouwvlak
 - bouwvlak
- Maatvoering
 - maximum bouwhoogte (m)
- Verklaring
 - Ondergrond

Gemeente Nunspeet

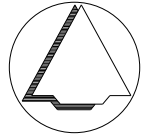

NAAM PLAN
TAM - omgevingsplan Potsgildewegje 3 H22c

NAAM GML-BESTAND	DATUM	BLAD VAN BLADEN	FORMAAT
NL.IMRO.0302.TAM0022c-ow01	10-9-2024	1 VAN 1	A3

BEST M
Best M ingenieursbureau
Molenweg 107 1436 BS AALSMEERDERBRUG
06 13300041 Info@bestm.nl

BJZ.nu
ruimtelijke plannen en advies
Twentepoort Oost 16A 7609 RG Almelo
0546 454466 www.bjz.nu

TEKENAAR	SCHAAL
MvL	1 :1000