


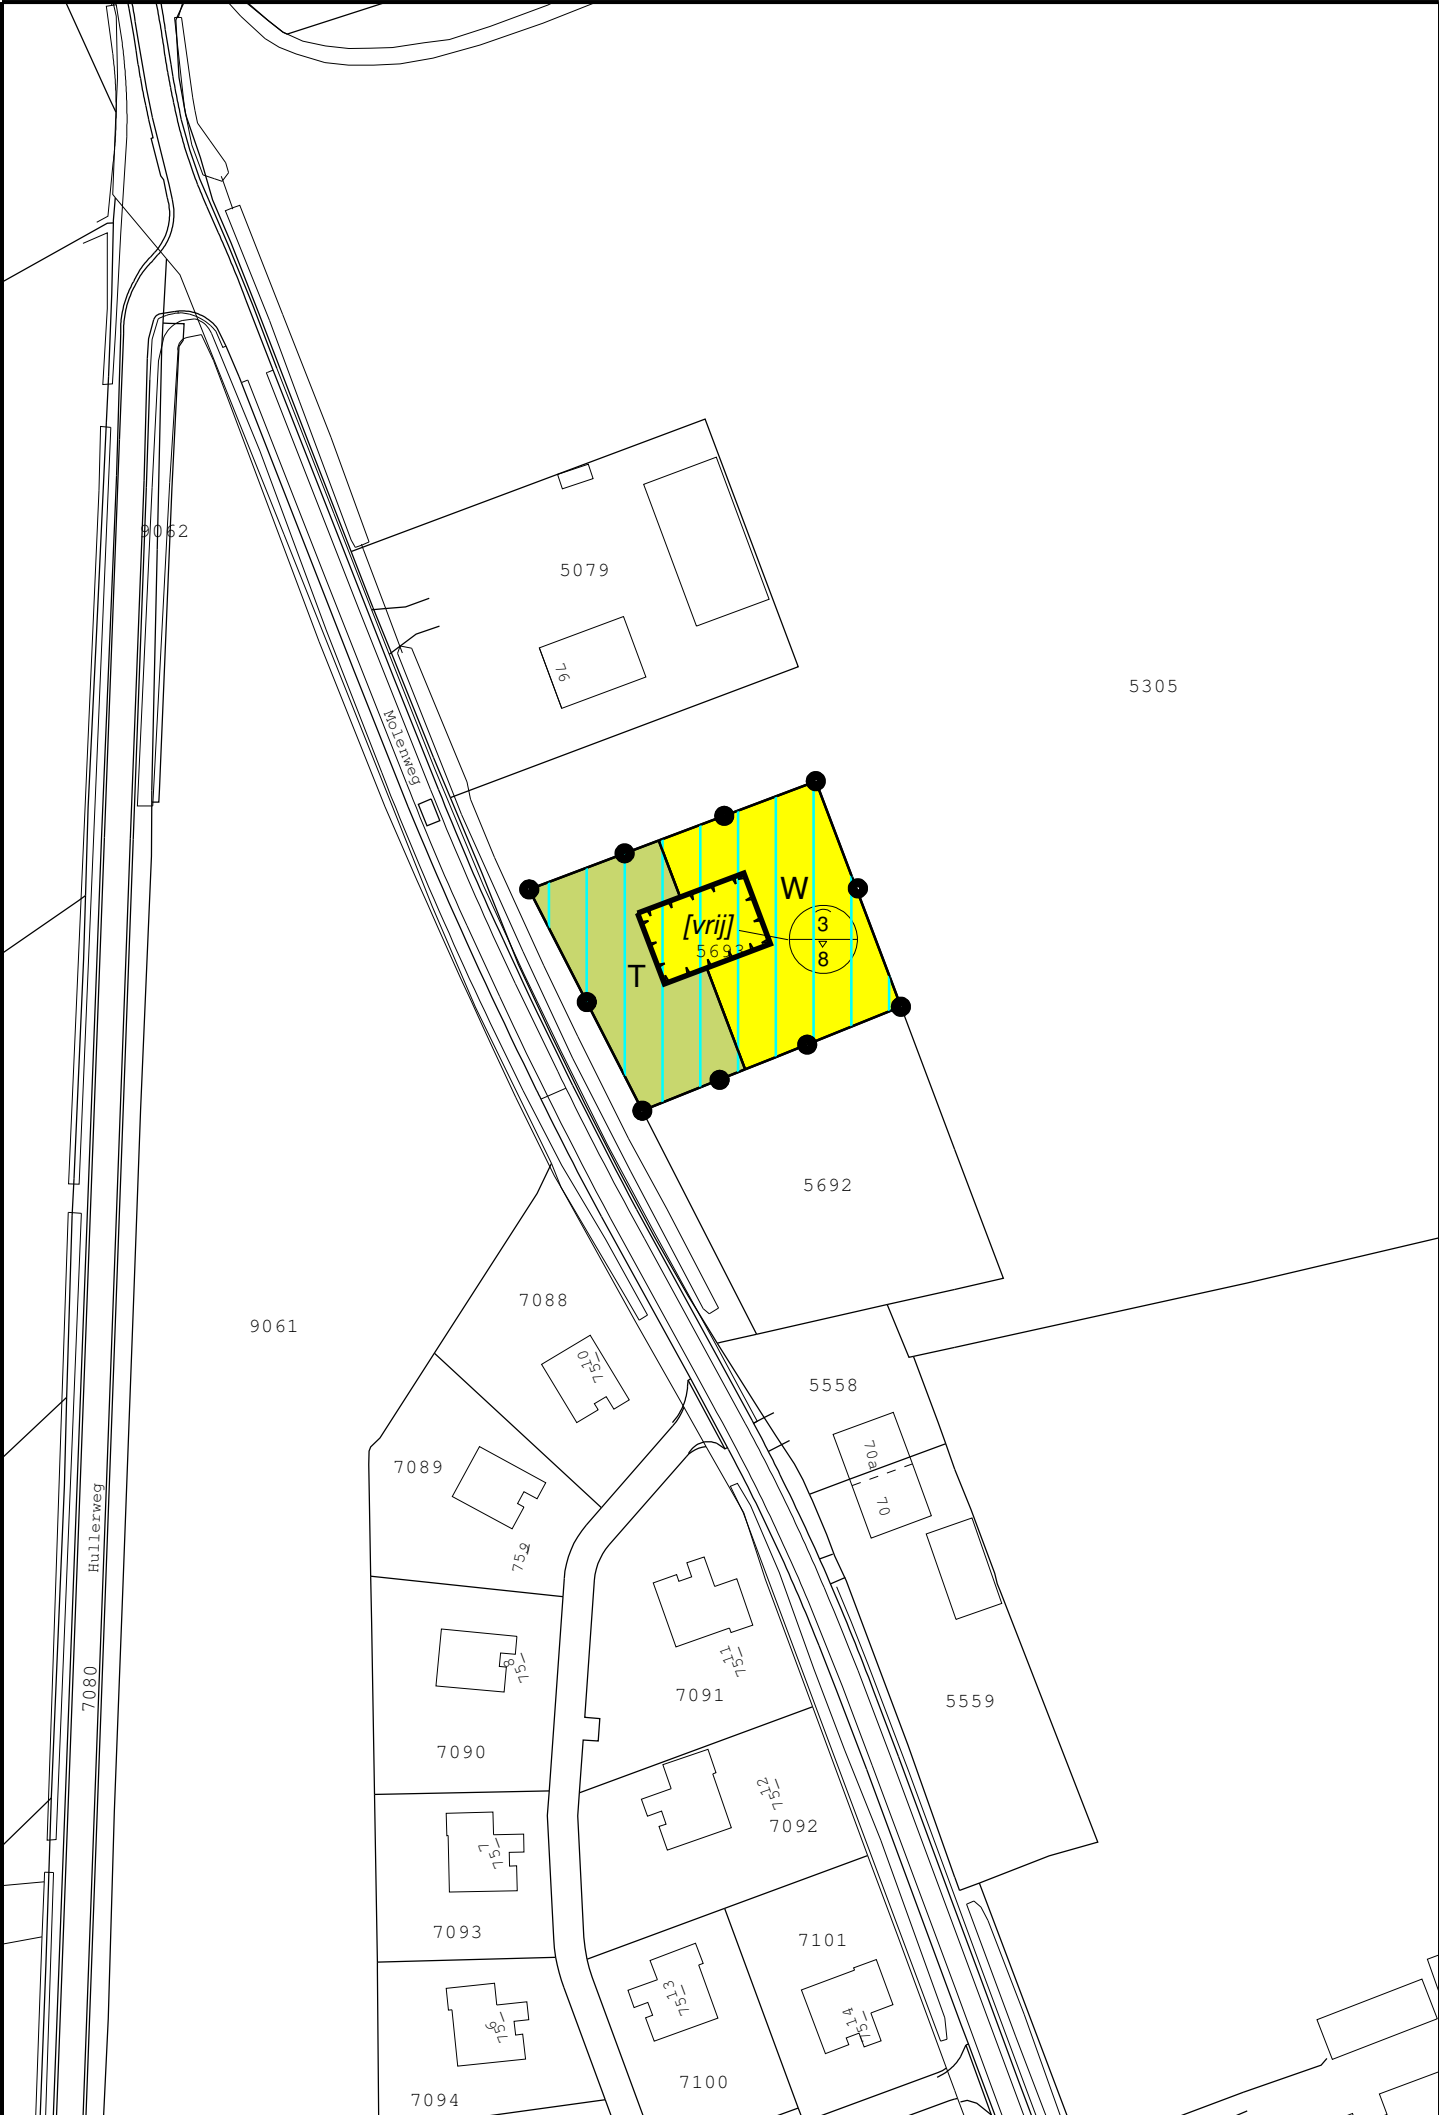

PLANGEBIED

plangebied

BESTEMMINGEN

T Tuin

W Wonen

bestemmingsgrens

GEBIEDSAANDUIDINGEN

vrijwaringszone - molenbiotop

BOUWVLAK

bouwvlak

BOUWAANDUIDINGEN



[vrij] vrijstaand

MAATVOERINGSAANDUIDINGEN

maximale goot- en bouwhoogte (m)

VERKLARINGEN

gbkn- en kadastrale gegevens

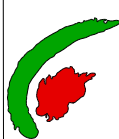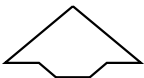

GEMEENTE NUNSPEET

Afdeling	RO	Getekend:	TvD
UITWERKINGSPLAN MOLENBEEK MOLENWEG ONG.		Datum:	7 oktober 2015
		Schaal: 1: 1000	Formaat A2
		tekening nr.	UI00003 - vg01