


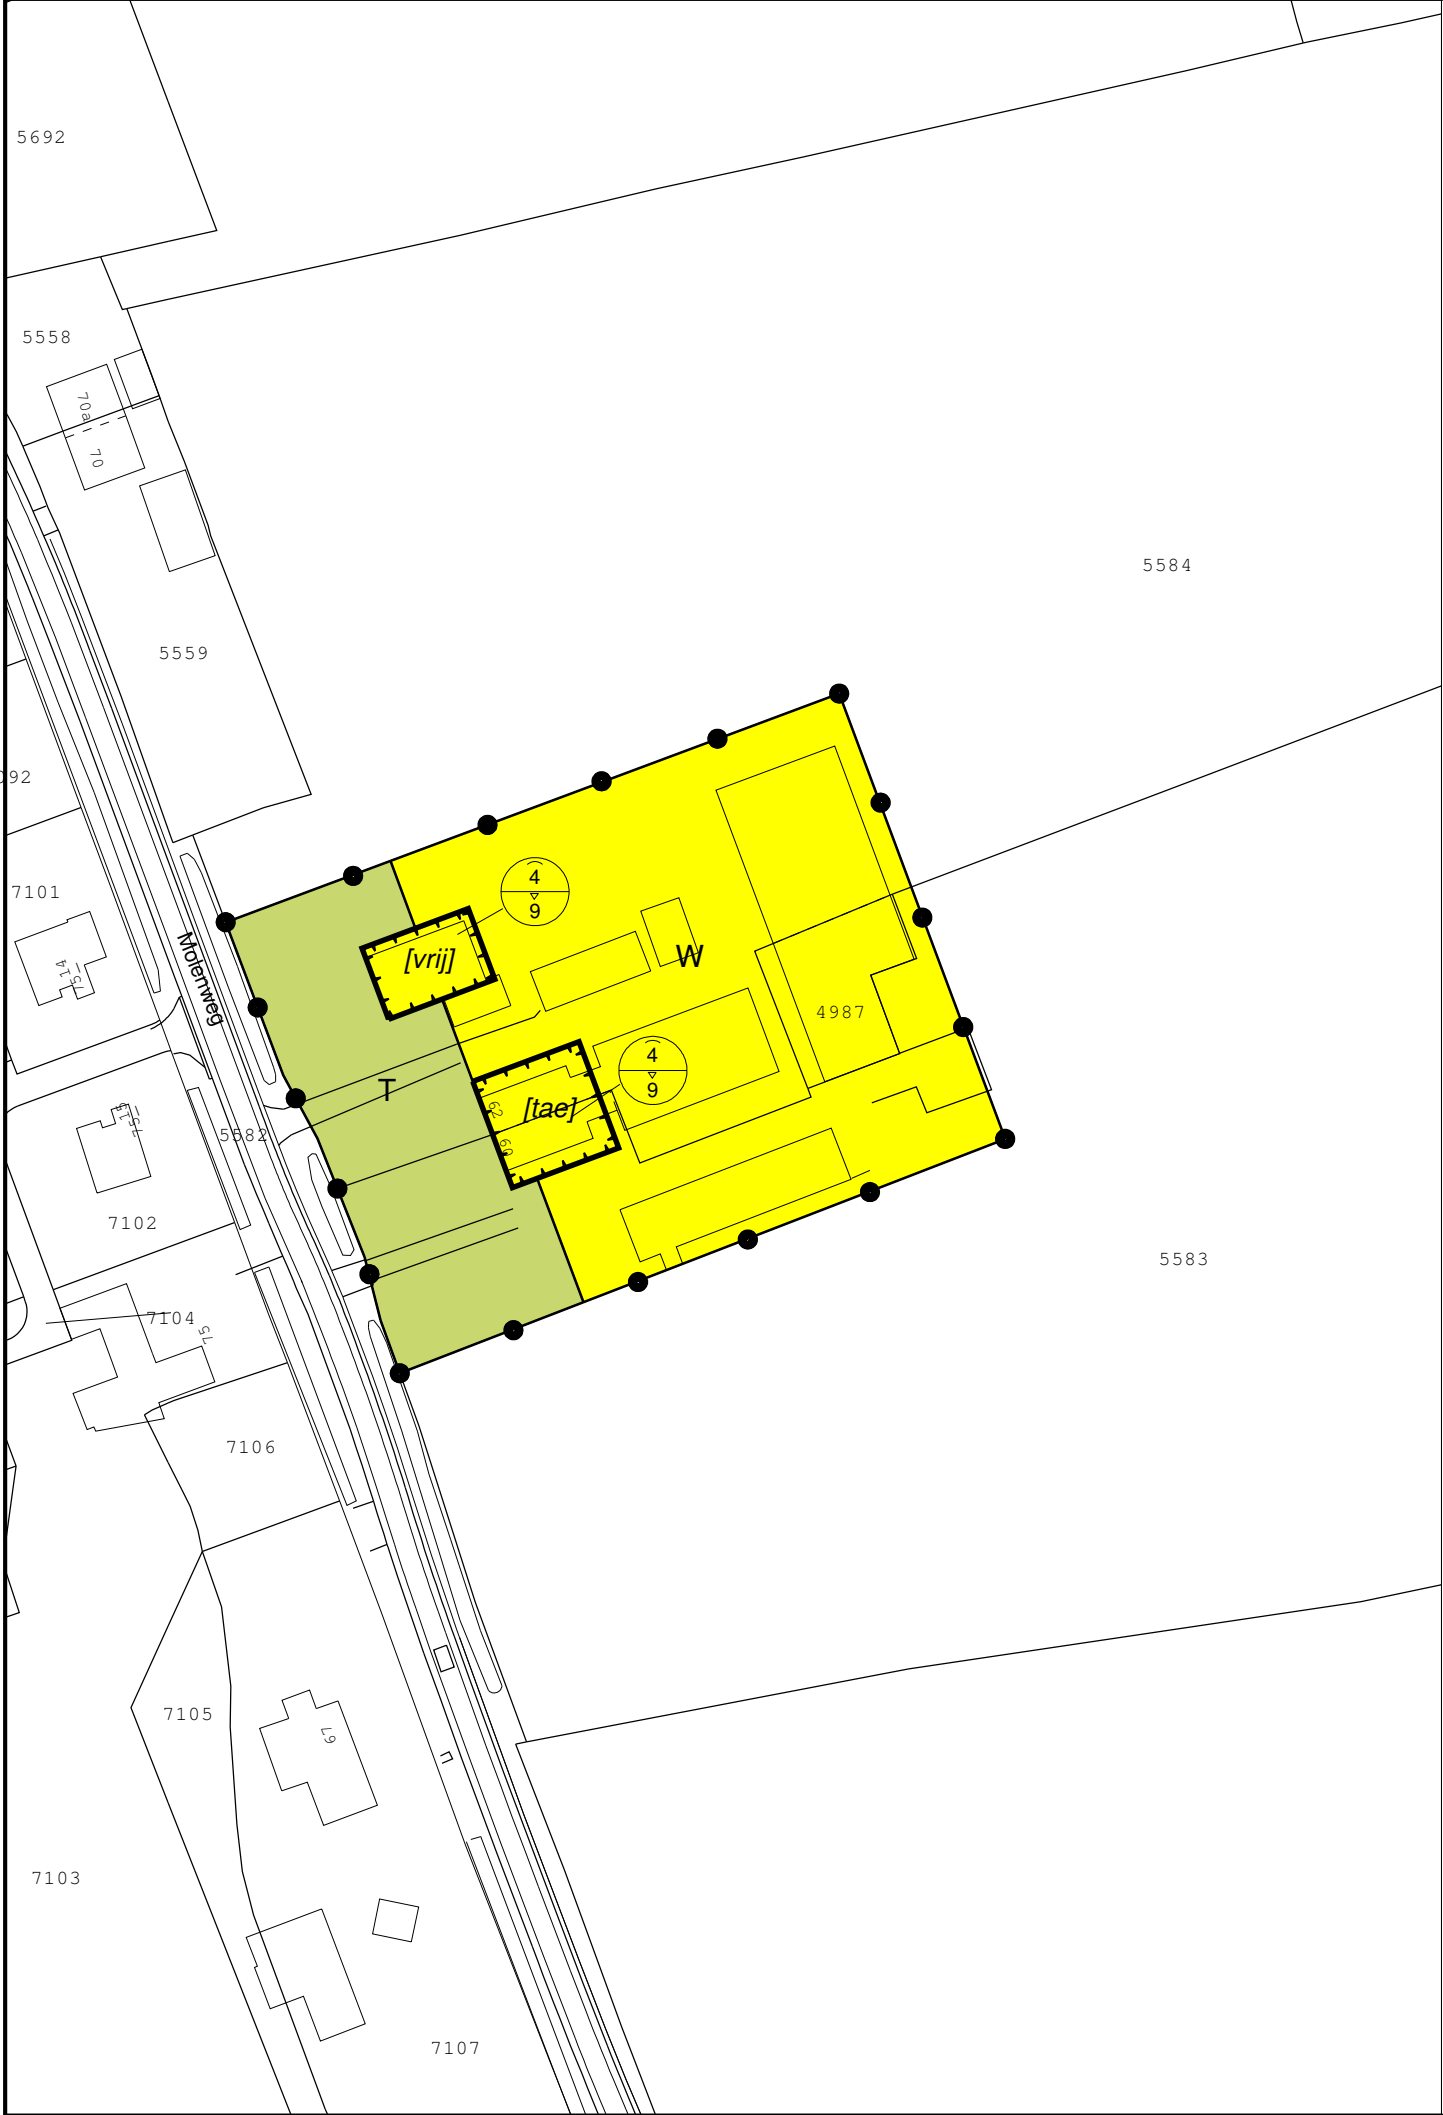

PLANGEBIED

plangebied

BESTEMMINGEN

T Tuin

W Wonen

bestemmingsgrens

BOUWVLAK

bouwvlak

BOUWAANDUIDINGEN

[tae] twee-aaneen


[vrij] vrijstaand

MAATVOERINGSAAANDUIDINGEN

maximale goot- en bouwhoogte (m)

VERKLARINGEN

gbkn- en kadastrale gegevens

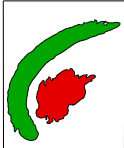	GEMEENTE NUNSPEET		
	Directieteam	ROV	Getekend: TvD
UITWERKINGSPLAN MOLENBEEK MOLENWEG 60 - 62 - ONG.		Datum:	11 februari 2016
		Schaal: 1: 1000	Formaat A2
		tekening nr.	UI00004 - vg02