





Vastgesteld ter openbare vergadering van de raad der gemeente Nunspeet d.d. 28-4-2022

Mij bekend,
de griffier van Nunspeet,

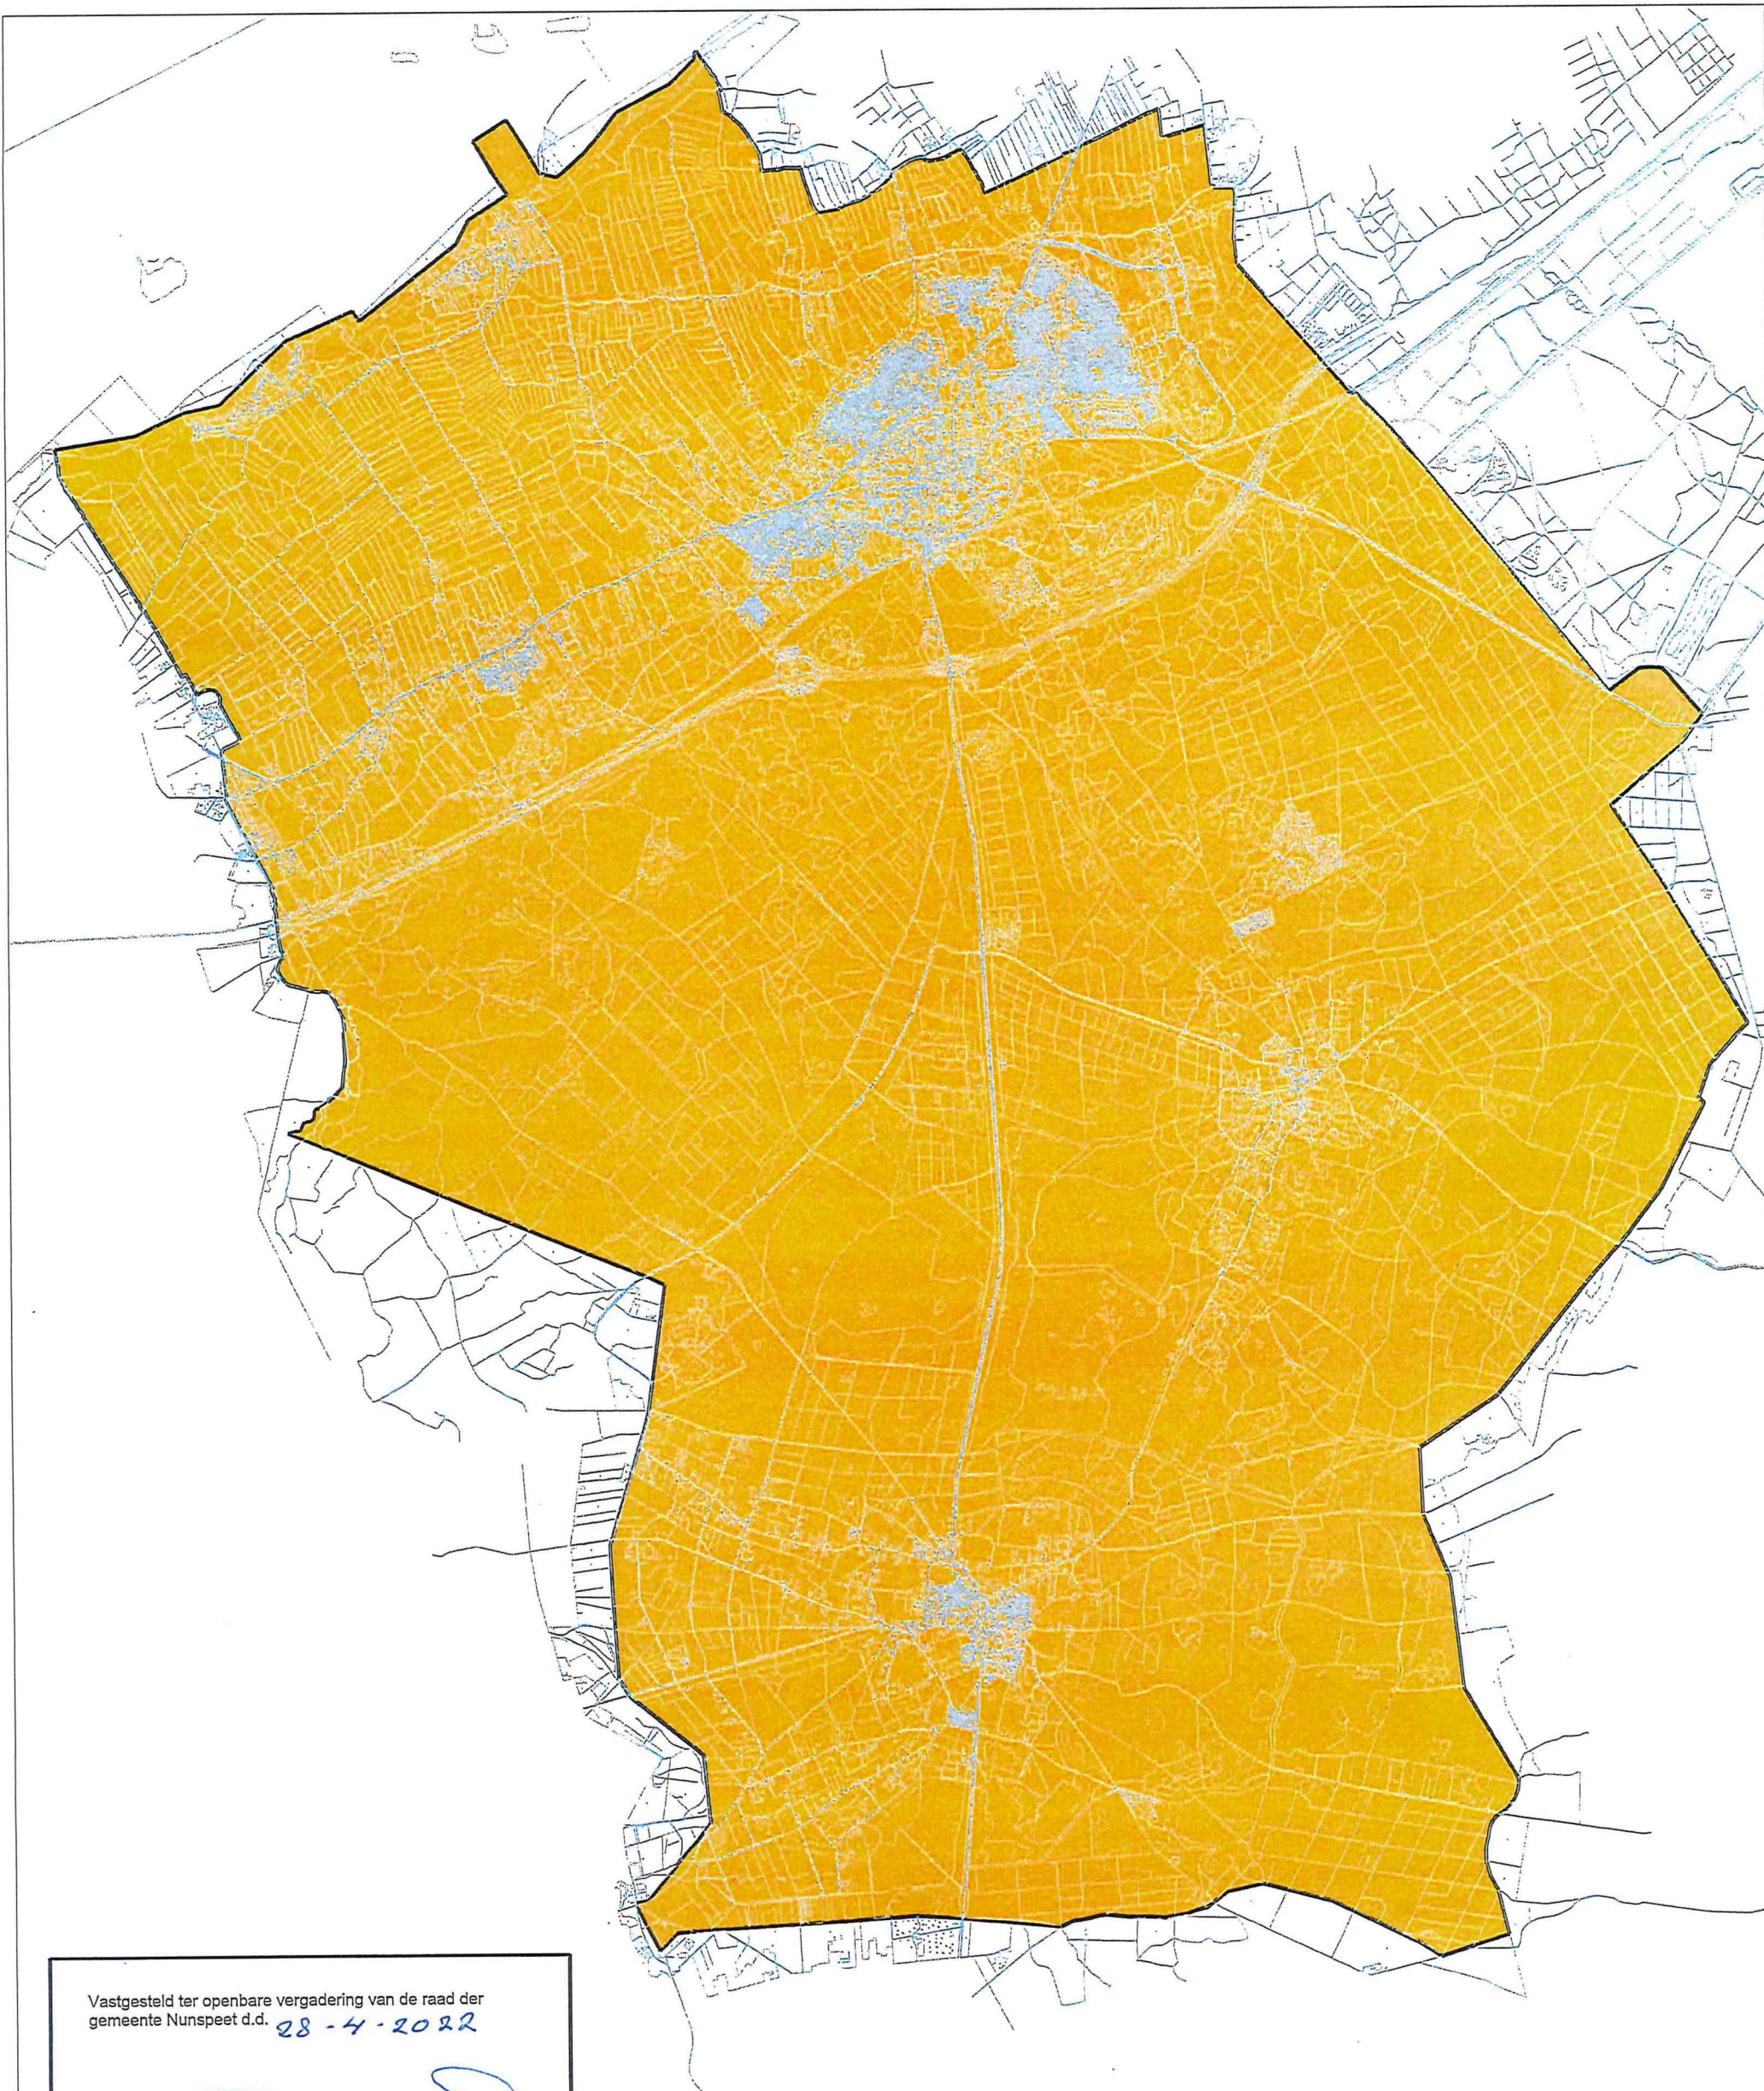

GEBIED VALLENDE BINNEN EEN VOORBEREIDINGSBESLUIT

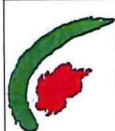

GEMEENTE NUNSPEET

Team	ROV	Getekend:	TvD
Vorbereidingsbesluit "Om onzelfstandige bewoning van woningen tegen te gaan / en voor het uitsluiten van logies t.b.v. seizoenarbeiders en/of arbeidsmigranten 2022"		Datum:	26 april 2022
		Schaal: 1: 50000	Formaat A3
		tekening nr.	NL.IMRO.0302.VB00012-vg01