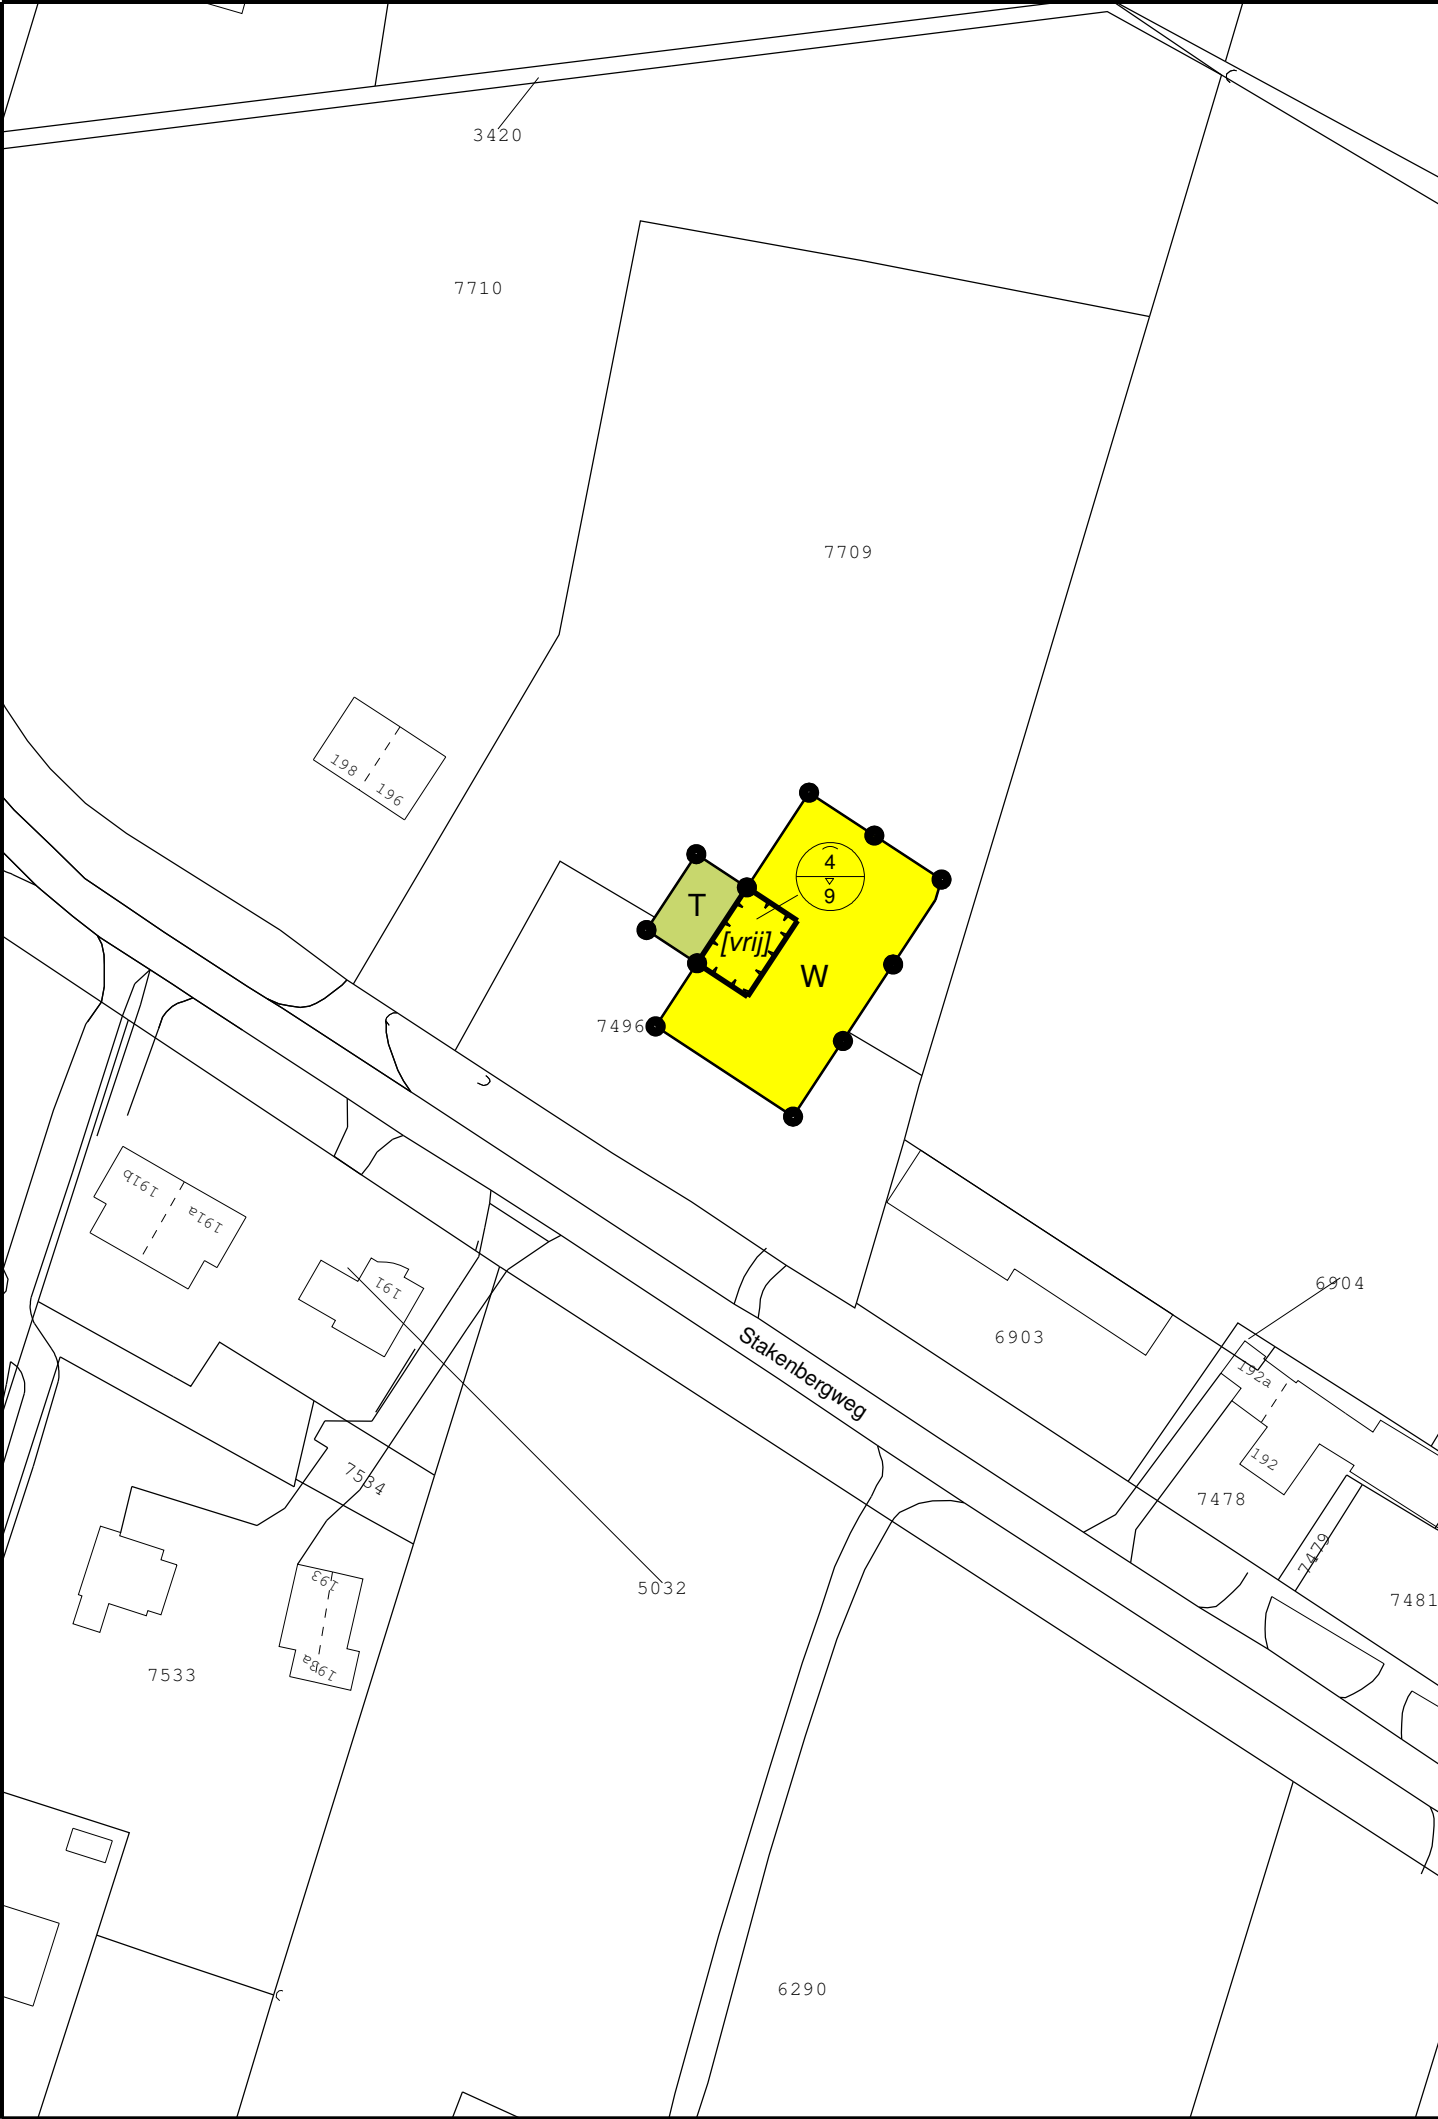


GEMEENTE NUNSPEET

Afdeling	RO	Getekend:	TvD
WIJZIGINGSPLAN STAKENBERGWEG 194		Datum:	6 mei 2014
		Schaal: 1:1000	Formaat A2
		tekening nr.	WI01009 - vg01