


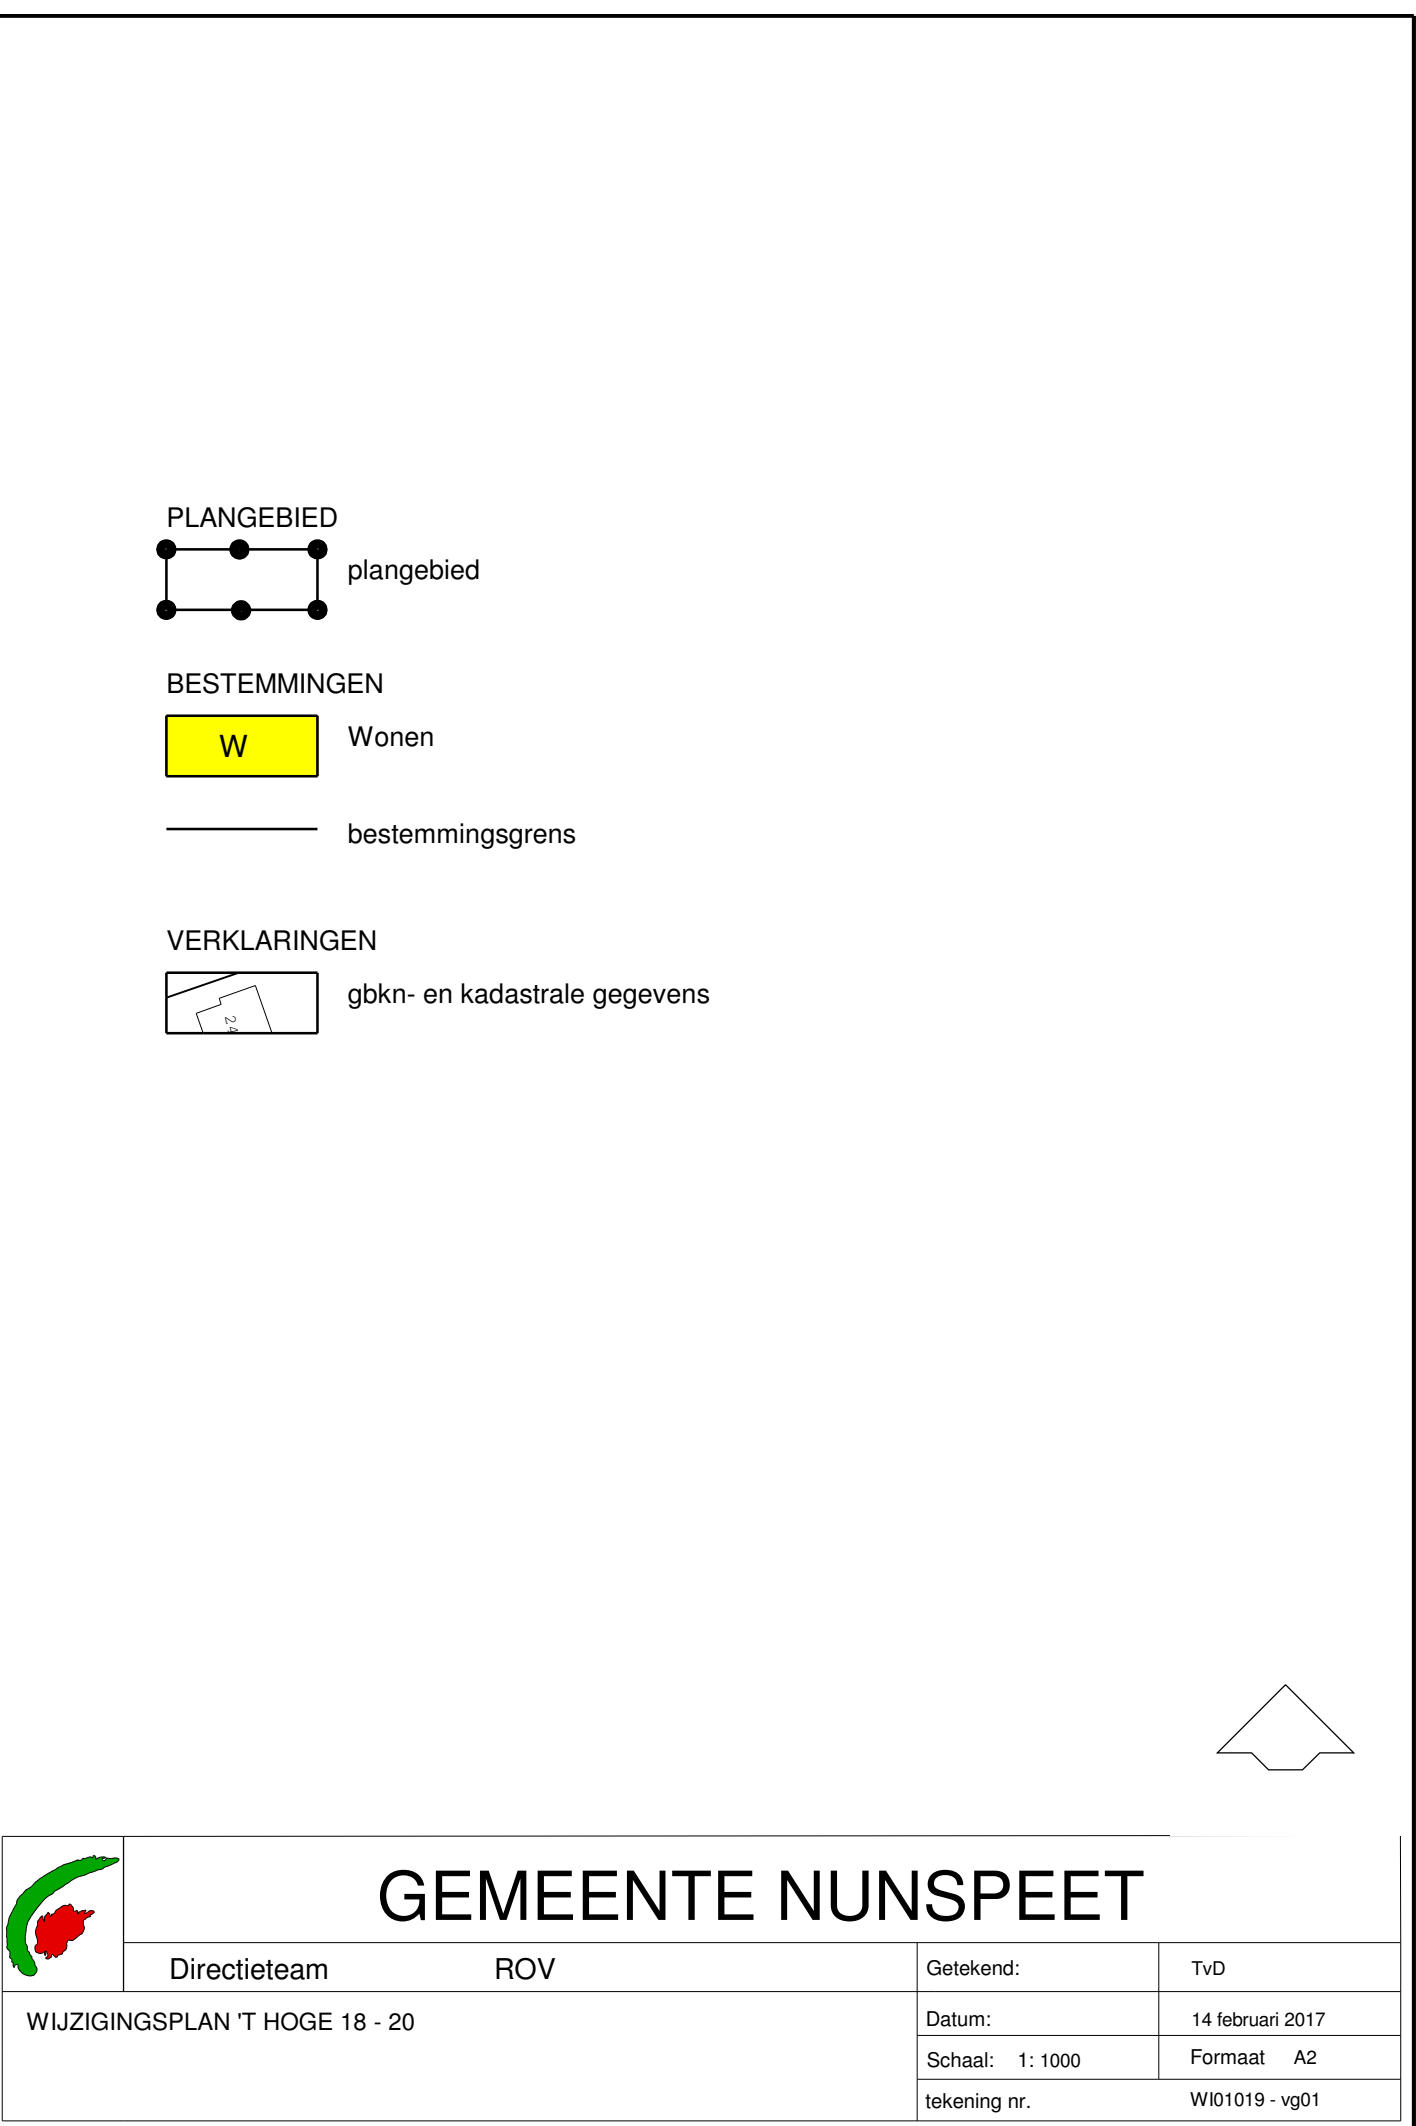

	GEMEENTE NUNSPEET		
	Directieteam	ROV	Getekend: TvD
WIJZIGINGSPLAN 'T HOGE 18 - 20	Datum: 14 februari 2017		
	Schaal: 1: 1000	Formaat A2	
	tekening nr.	WI01019 - vg01	