


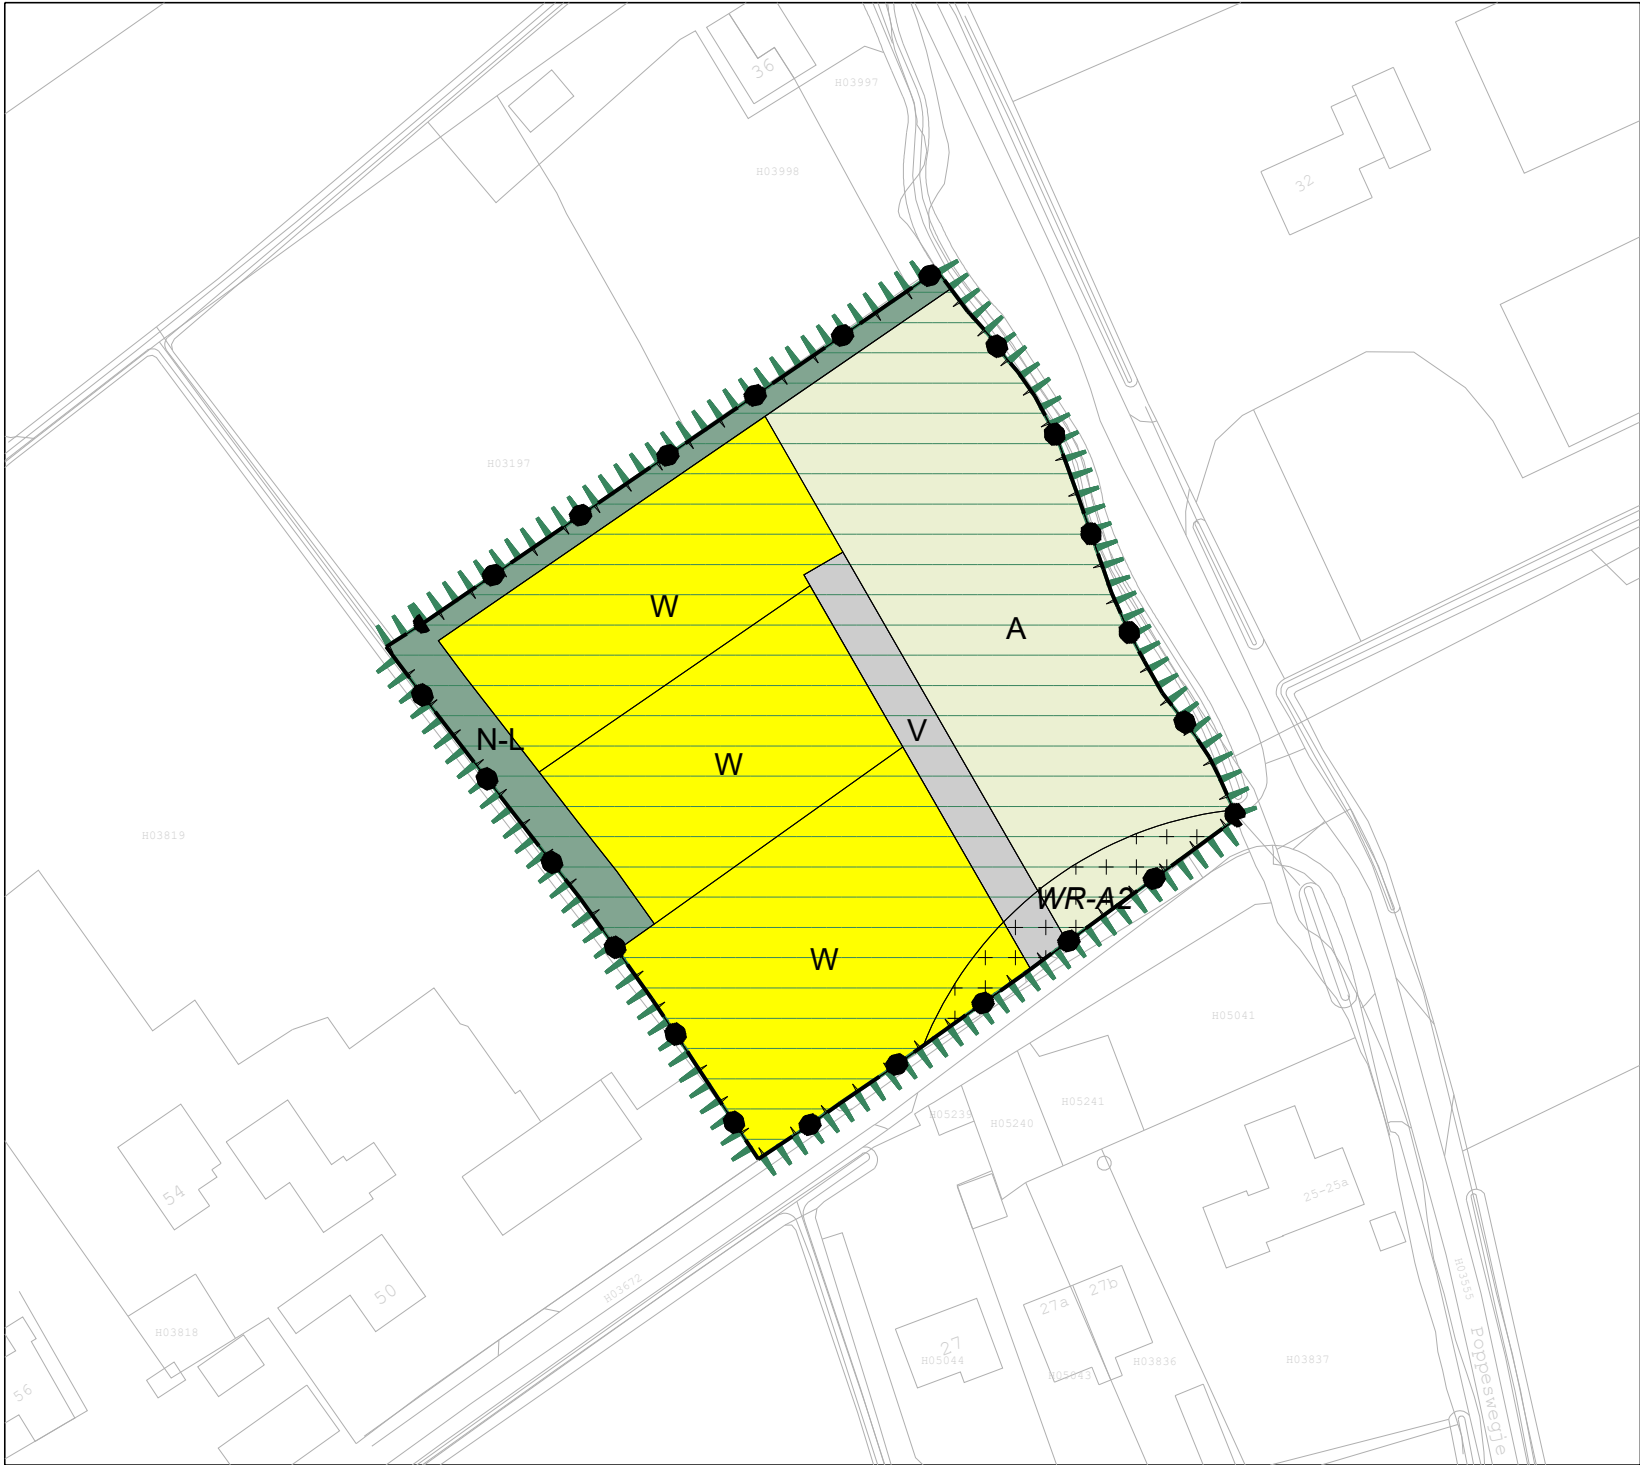

PLANGEBIED

plangebied

BESTEMMINGEN

W

A

N-L

V

Wonen

Agrarisch

Natuur - Landschap

Verkeer

bestemmingsgrens

DUBBELBESTEMMINGEN

WR-A2

Waarde - Archeologie 2

GEBIEDSAANDUIDINGEN

reconstructiewetzone - verwevingsgebied

VERKLARINGEN

gbkn- en kadastrale gegevens



	GEMEENTE NUNSPEET		
	Team	ROV	Getekend: dm
	WIJZIGINGSPLAN POPPESWEGJE 44		Datum: 2 februari 2023
			Schaal: 1: 1000 Formaat A2
tekening nr. WI01028-ow02			