



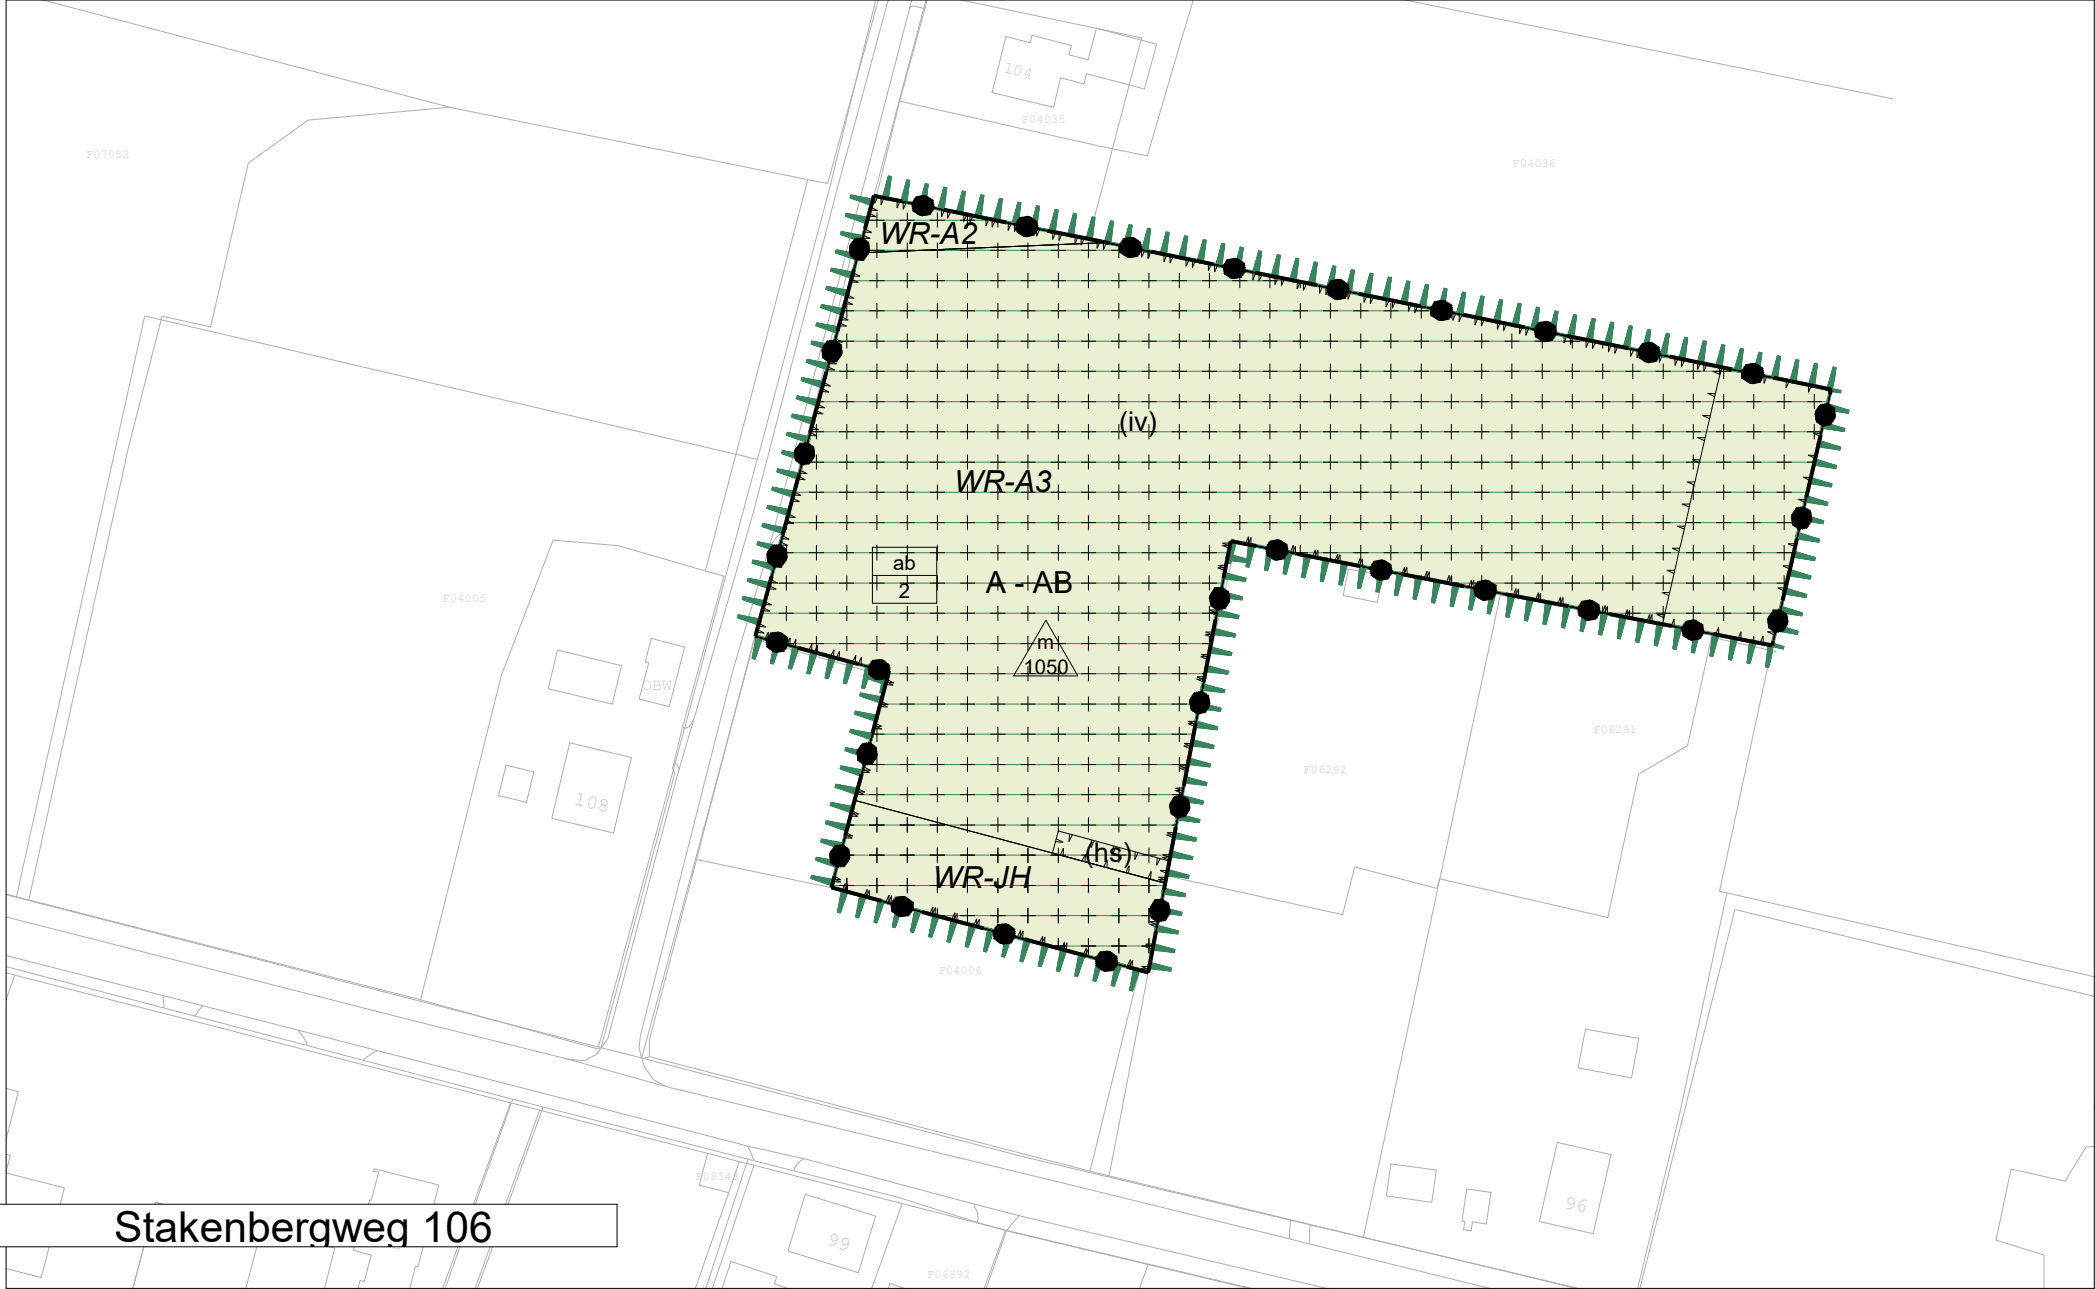

PLANGEBIED

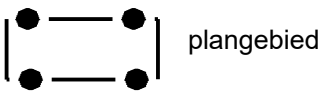

BESTEMMINGEN

- A - AB Agrarisch - Agrarisch bedrijf
 - N - L Natuur - Landschap
 - W Wonen
- bestemmingsgrens

DUBBELBESTEMMINGEN

- WR-A2 Waarde - Archeologie 2
- WR-A3 Waarde - Archeologie 3
- WR-JH Waarde - Jonge heideontginning

GEBIEDSAANDUIDINGEN

- Overige zone - bestaande splitsing
- Wetgevingzone - Gelders natuurnetwerk
- reconstructiewetzone - verwevingsgebied

FUNCTIEAANDUIDINGEN

- (iv) intensieve veehouderij
- (hs) houtsingel

MAATVOERINGSAAANDUIDINGEN

- m 1050 maximum oppervlakte (m2)
- ab 2 aantal bedrijfswoningen
- maatvoeringsvlak

VERKLARINGEN

- gbkn- en kadastrale gegevens



GEMEENTE NUNSPEET

Team	ROV	Getekend:	DM
Wijzigingsplan Stakenbergweg 106		Datum:	28 februari 2022
		Schaal: 1: 1000	Formaat A2
		tekening nr.	NL.IMRO.0302.WI01032-ow01