


Veluwe meer


1:500

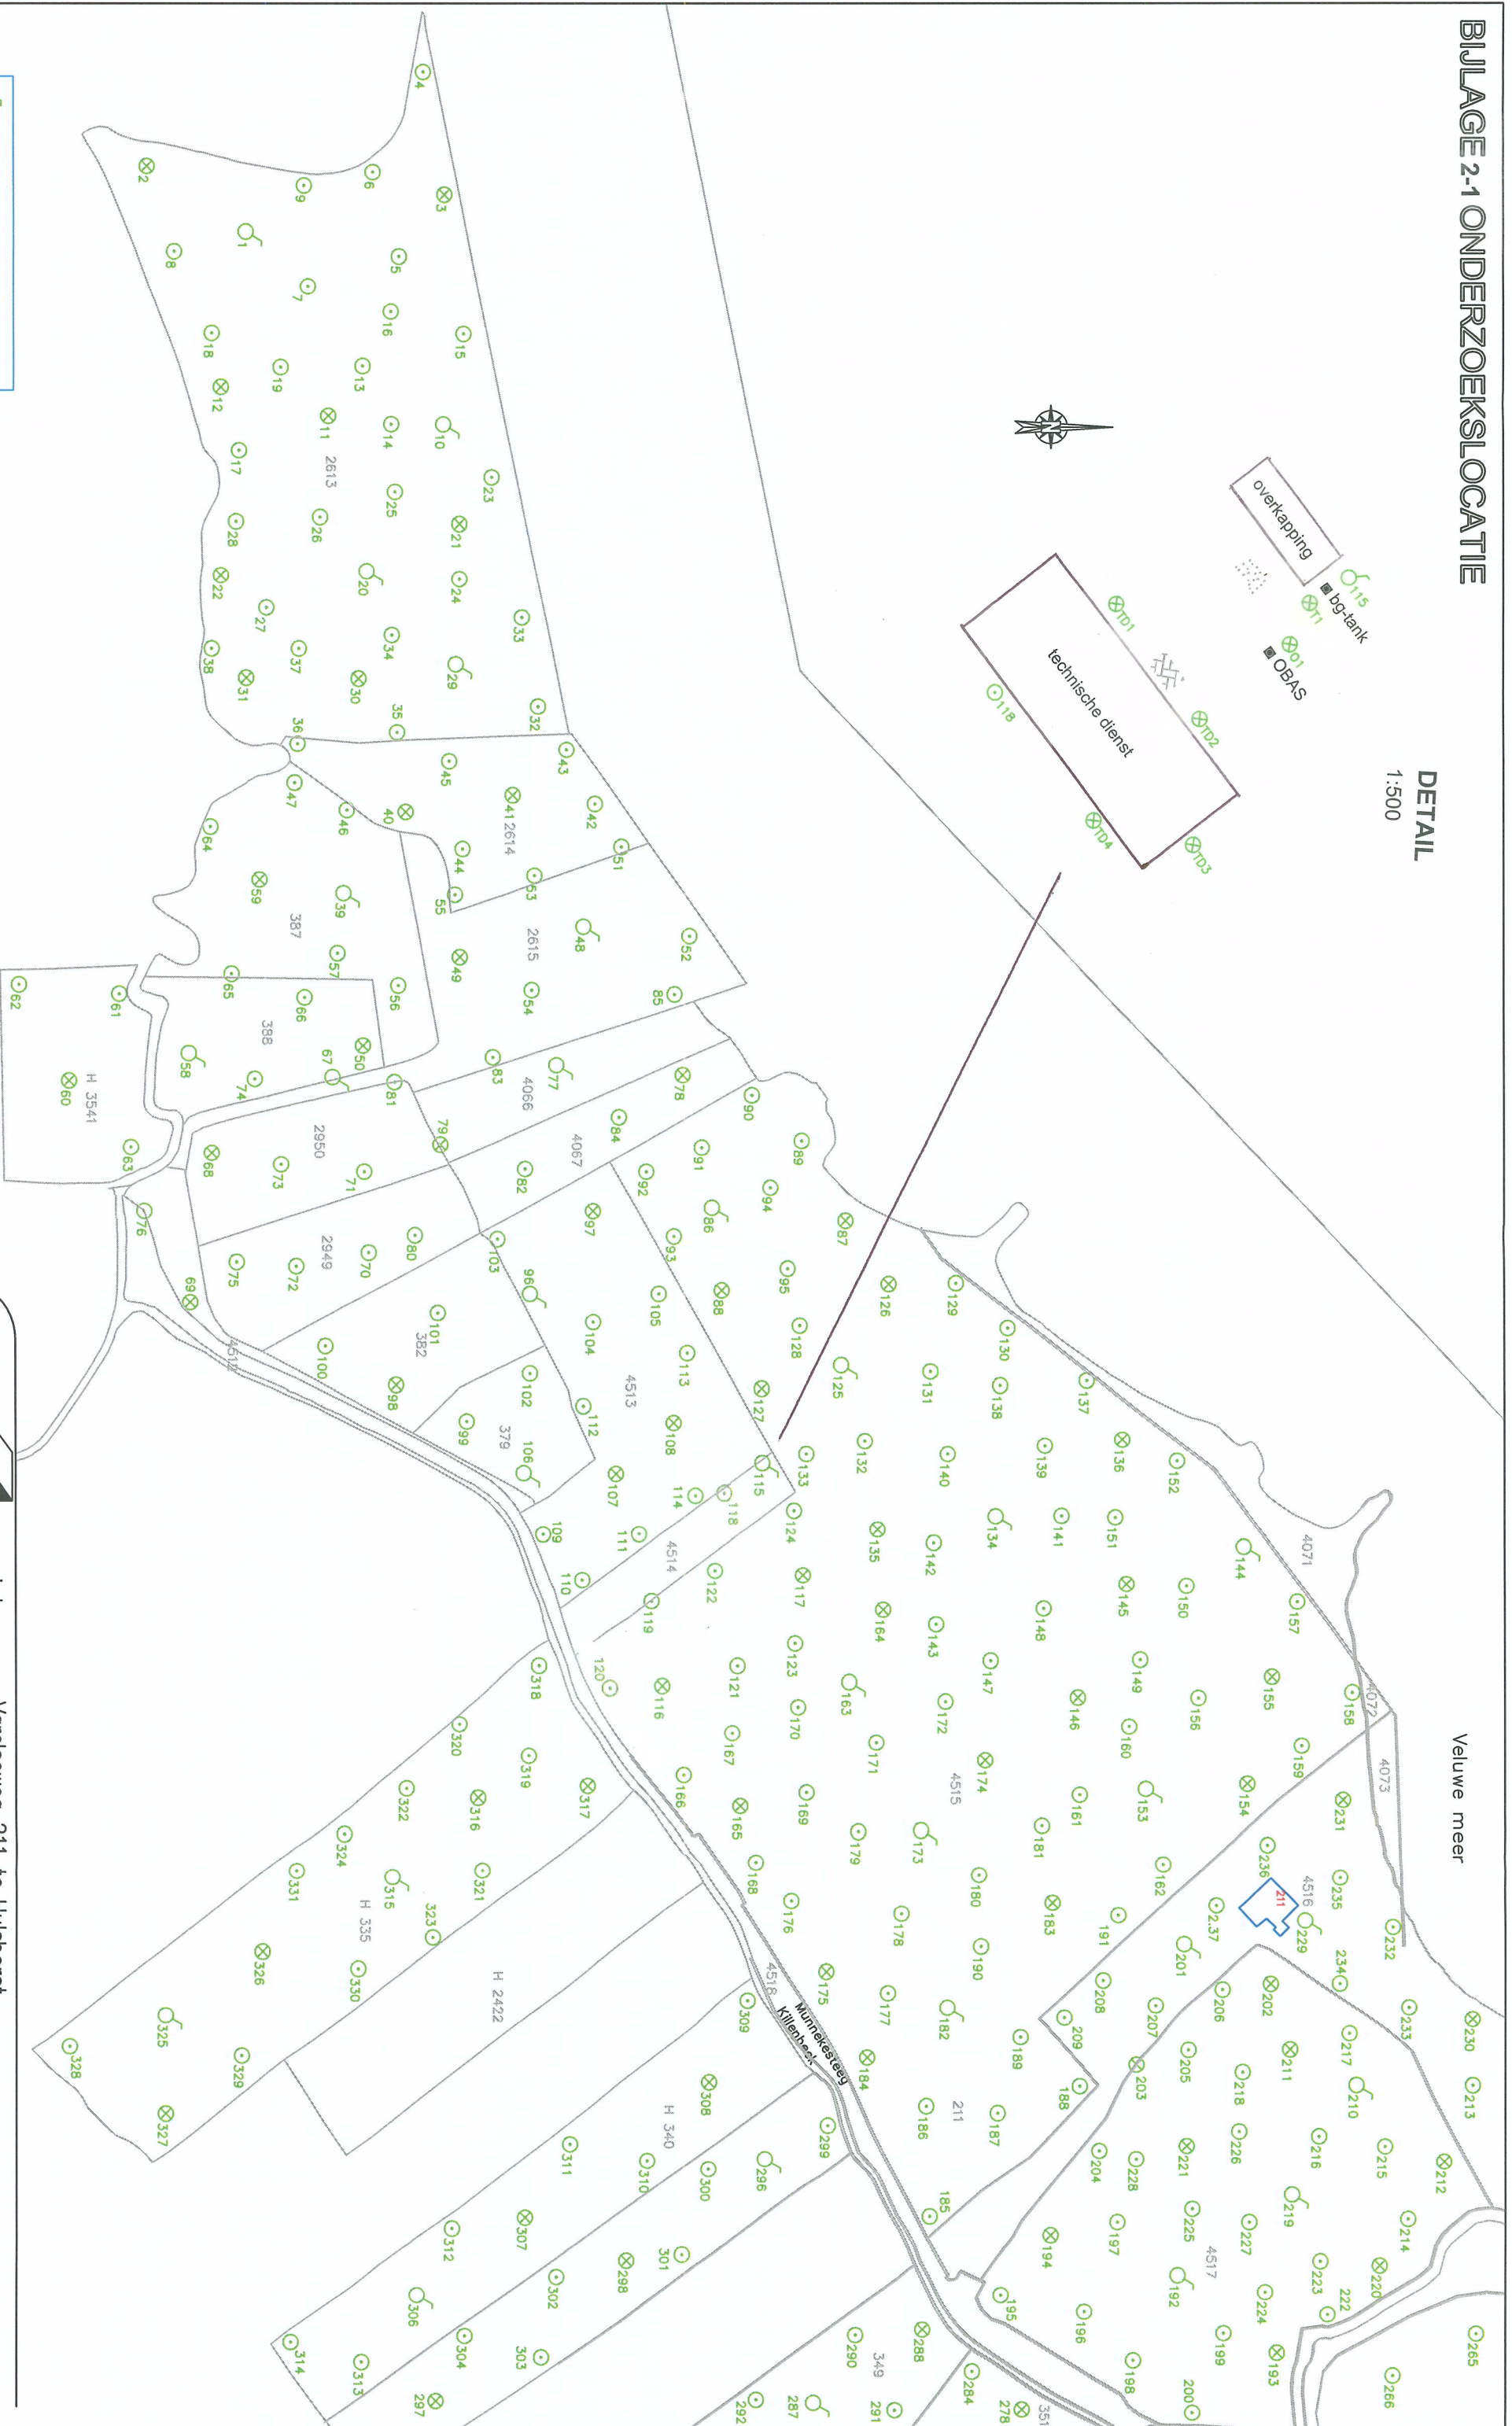

Phileas Foggstraat 153 Vakgebieden :
7825 AW EMMEN ☐ Bouw
tel. (0591) 659 128 ☐ Milieu
<http://www.sigma-bm.nl>

project:	Vorelsesweg 211 te Hulshorst
opdrachtgever:	J. van Lanschot en E.M. Steenbergen
onderdeel:	BILAGE
datum:	04-01-2012
school:	1:2500
werknr.:	11

werknr.: 11-M5957	bladnr.: 2
-------------------	------------

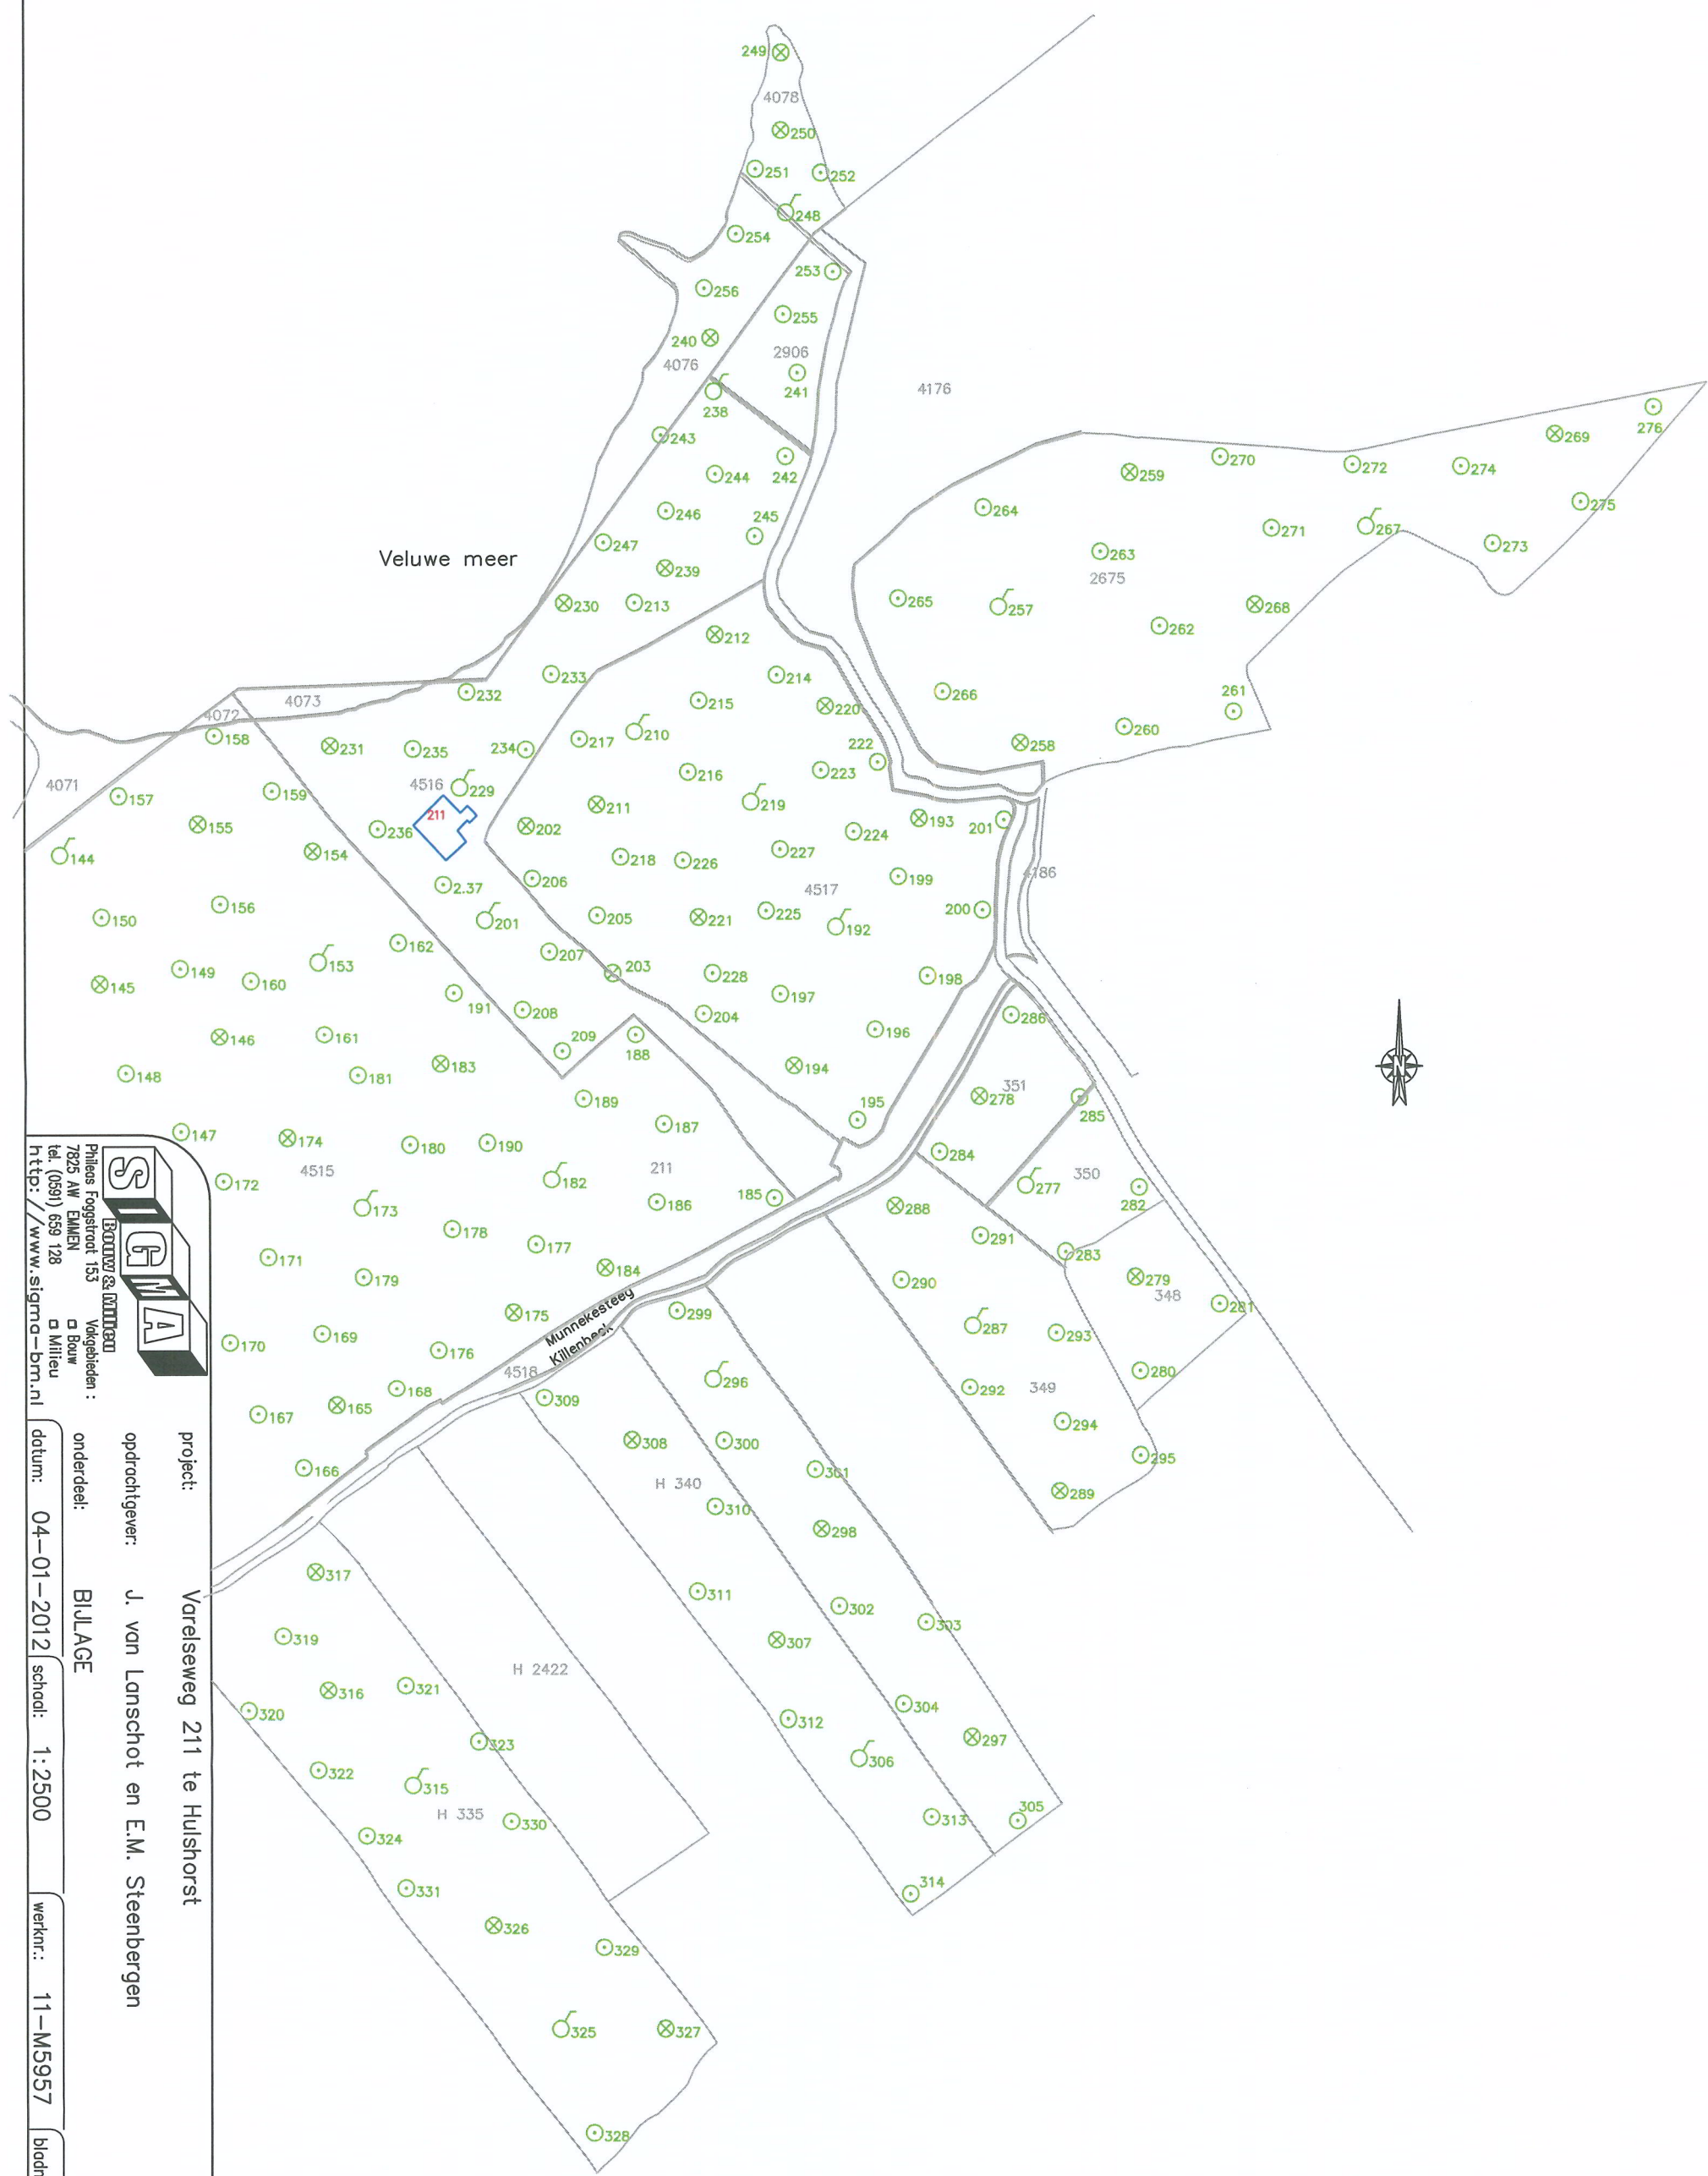



SIGMA
BOUW & MILIEU
Philips Fagstroat 153
7825 AW EMMEN
tel: (0591) 659 128
<http://www.sigma-bm.nl>

project: Varelseweg 211 te Hulshorst

opdrachtgever: J. van Lanschot en E.M. Steenbergen

onderdeel: BILAGE

datum: 04-01-2012

schol: 1:2500

werknr.: 11-M5957

bladnr.: 2