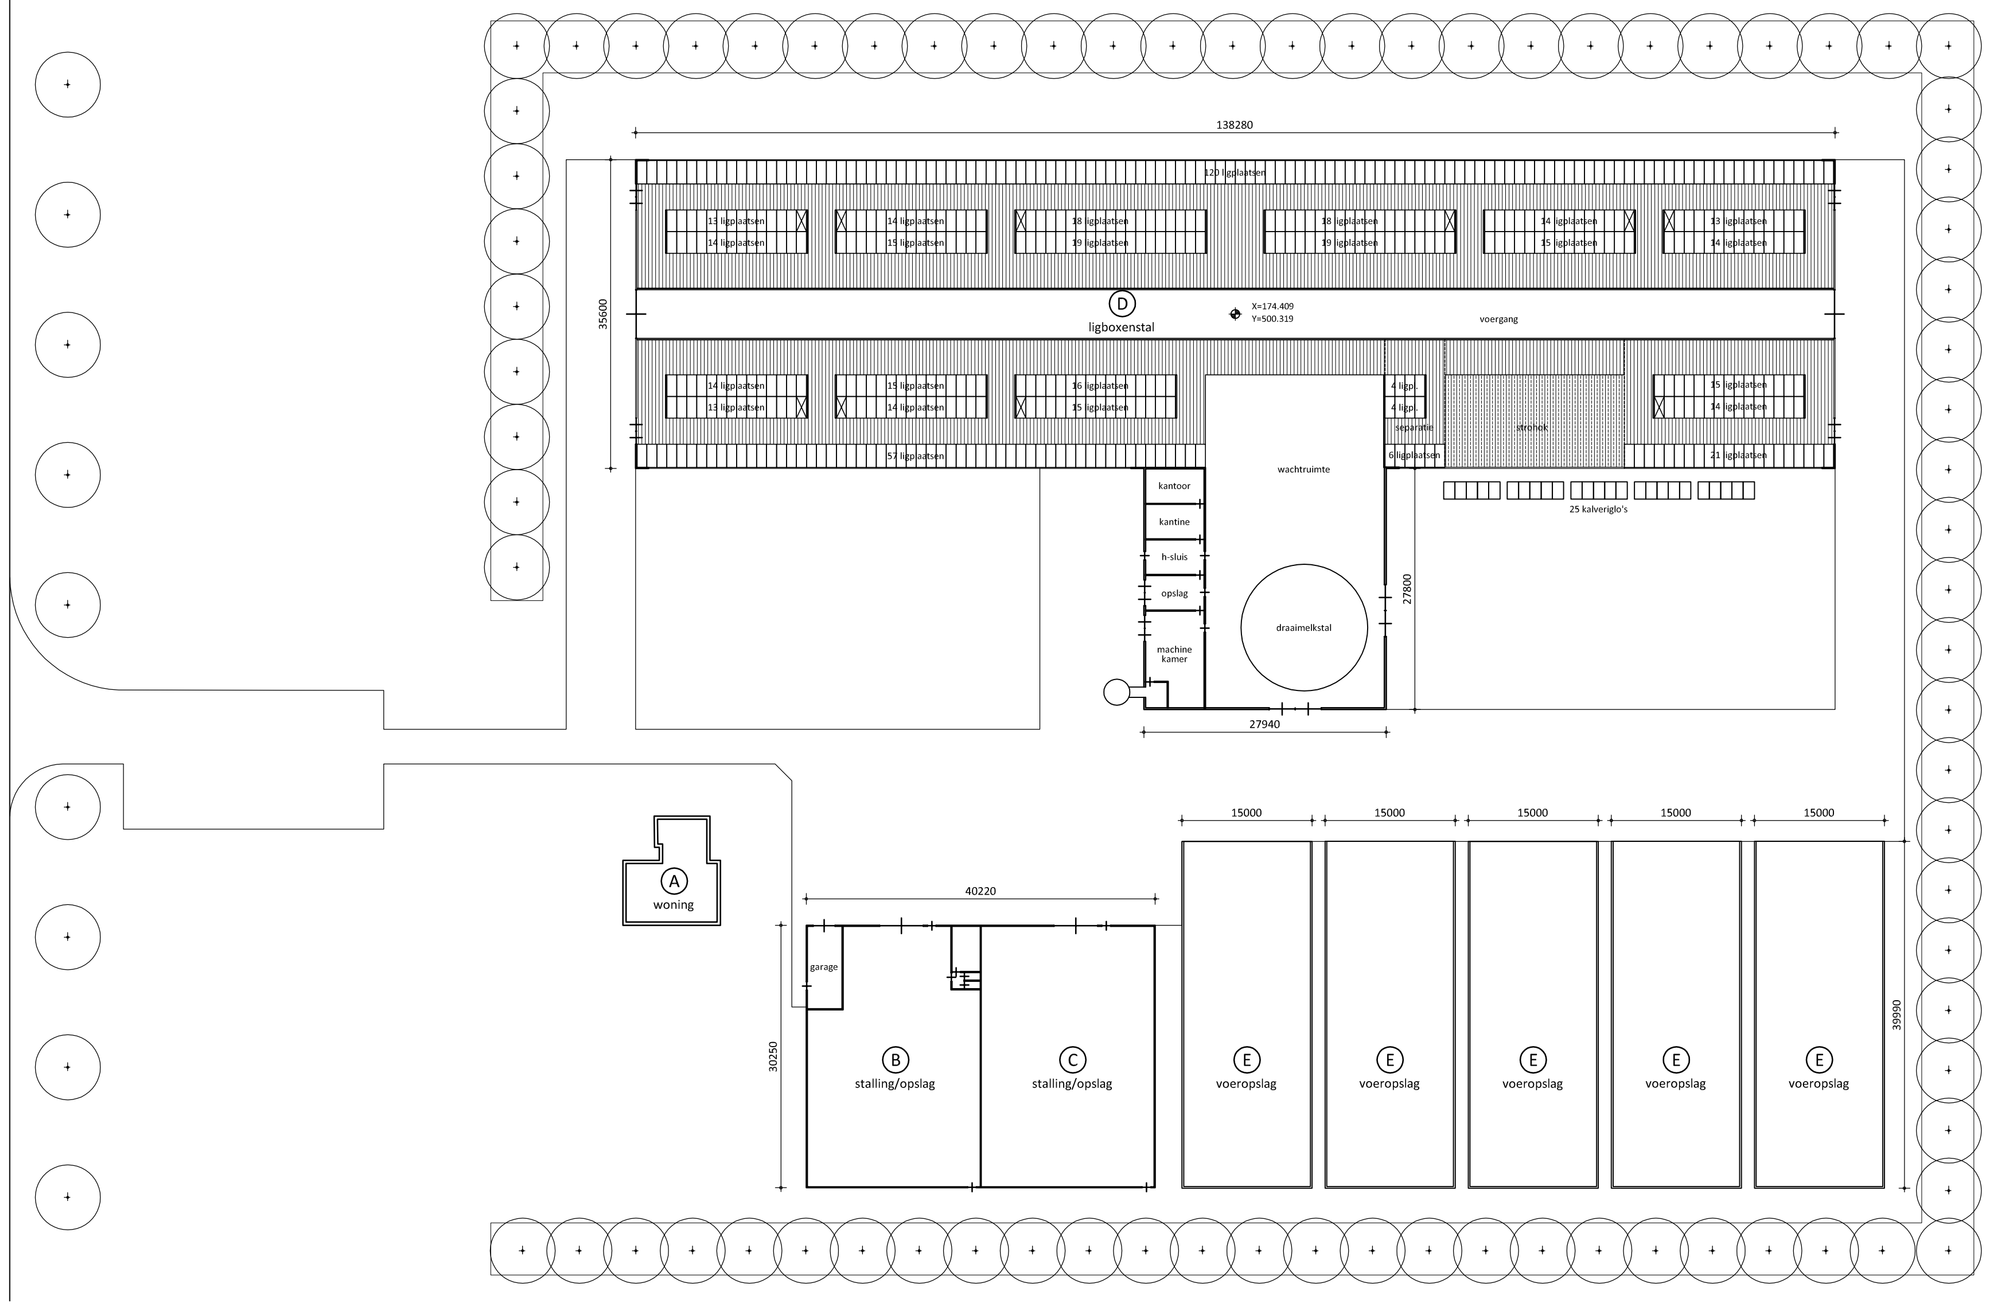

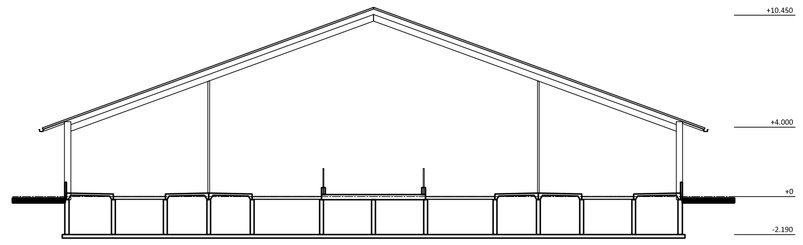

doorsnede ligboxenstal

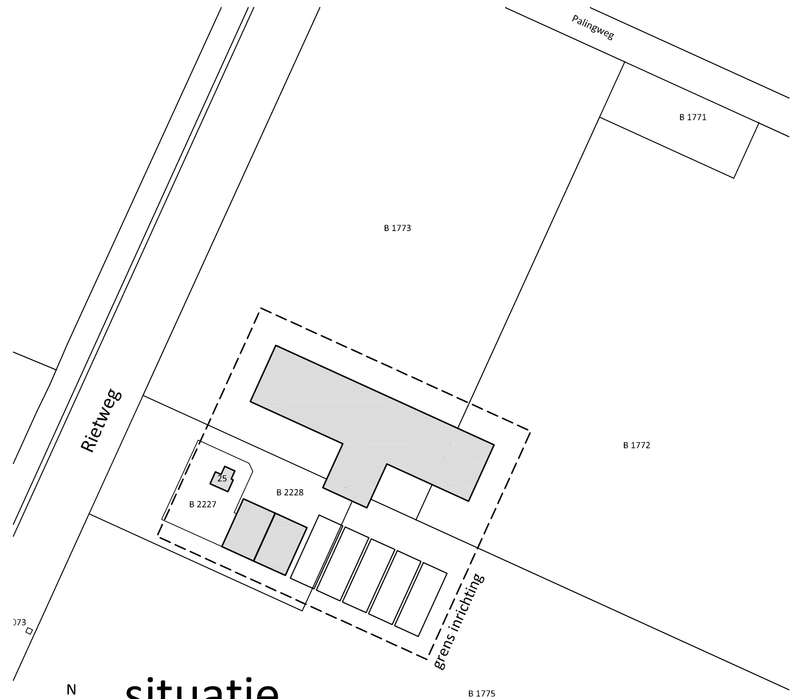

N

situatie

kadastrale gemeente: Dronten
sectie: B, perceelnummer: 2227, 2228, 1772, 1773, 1775
schaal: 1:2500

gebouwgegevens

nr.	benaming	vloerconstr.	wandconstr.	dakconstr.	mestopslag	inhoud	aantal dierplaatsen	RAV	aantal te houden dieren
A	woning	beton	metselwerk	dakpannen					
B	stalling / opslag	beton	damwandbeplating	golfplaten					
C	stalling / opslag	beton	damwandbeplating	golfplaten					
D	ligboxenstal	beton	betonpaneel - damwand	sandwich panelen	drijfmest	8.850 m3	500 melk-kalfkoeien > 2 jr	A1.15.2	500 melk-kalfkoeien > 2 jr
							25 vr. jongvee < 2 jr	A3	25 vr. jongvee < 2 jr
E	voeropslag	beton	beton						

rombou

opdrachtgever	Tap Agri bv Wulpweg 18 3897 LW Zeewolde Tel. (036) 522 88 78	intake	54586
		schaal	1:500
		papierformaat	A1
		auteur	jc
		architect	
		registratienr	
project	uitbreiding van het bedrijf aan de Rietweg 25 te Dronten	fase	vergunning
		datum	07-10-2014
onderdeel	Natuurbeschermingswet terreininvulling en doorsnede	gewijzigd A	-
		gewijzigd B	-
		gewijzigd C	-
bladnummer	Nb-02	gewijzigd D	-

Zwartewaterallee 14
Postbus 240
8000 AE Zwolle
t (088) 888 66 61
f (088) 888 66 62
e info@rombou.nl
i www.rombou.nl