

Bijlage 1. Beplantingsplan

2.3 Beplantingsschema 5 rijen es, eik, zoete kers


Kleigrond Dronten

<u>Aantal per 15 meter</u>	<u>symbool in plantschema</u>
2 gewone es	1
6 Zomereik	2
1 Veldesdoorn	4
6 Zwarte els	5
1 Zoete kers	7
2 Lijsterbes	♫
6 Rode Kornoelje	X
2 Kardinaalsmuts	♂
10 Hazelaar	♣
6 Sleedoorn	≠
8 Vogelkers	◻

Plantafstand 1,5 m. x 1,5 m.

Plantschema voor 15 meter

♣	♣	X	X	◻	◻	♣	♣	≠	≠		
	◻	◻	2	5	2	5	2	5	x	x	
7	≠	≠	1	♂	♂	1	♣	♣	4		
	♫	♫	2	5	2	5	2	5	◻	◻	
♣	♣	X	X	◻	◻	♣	♣	≠	≠		

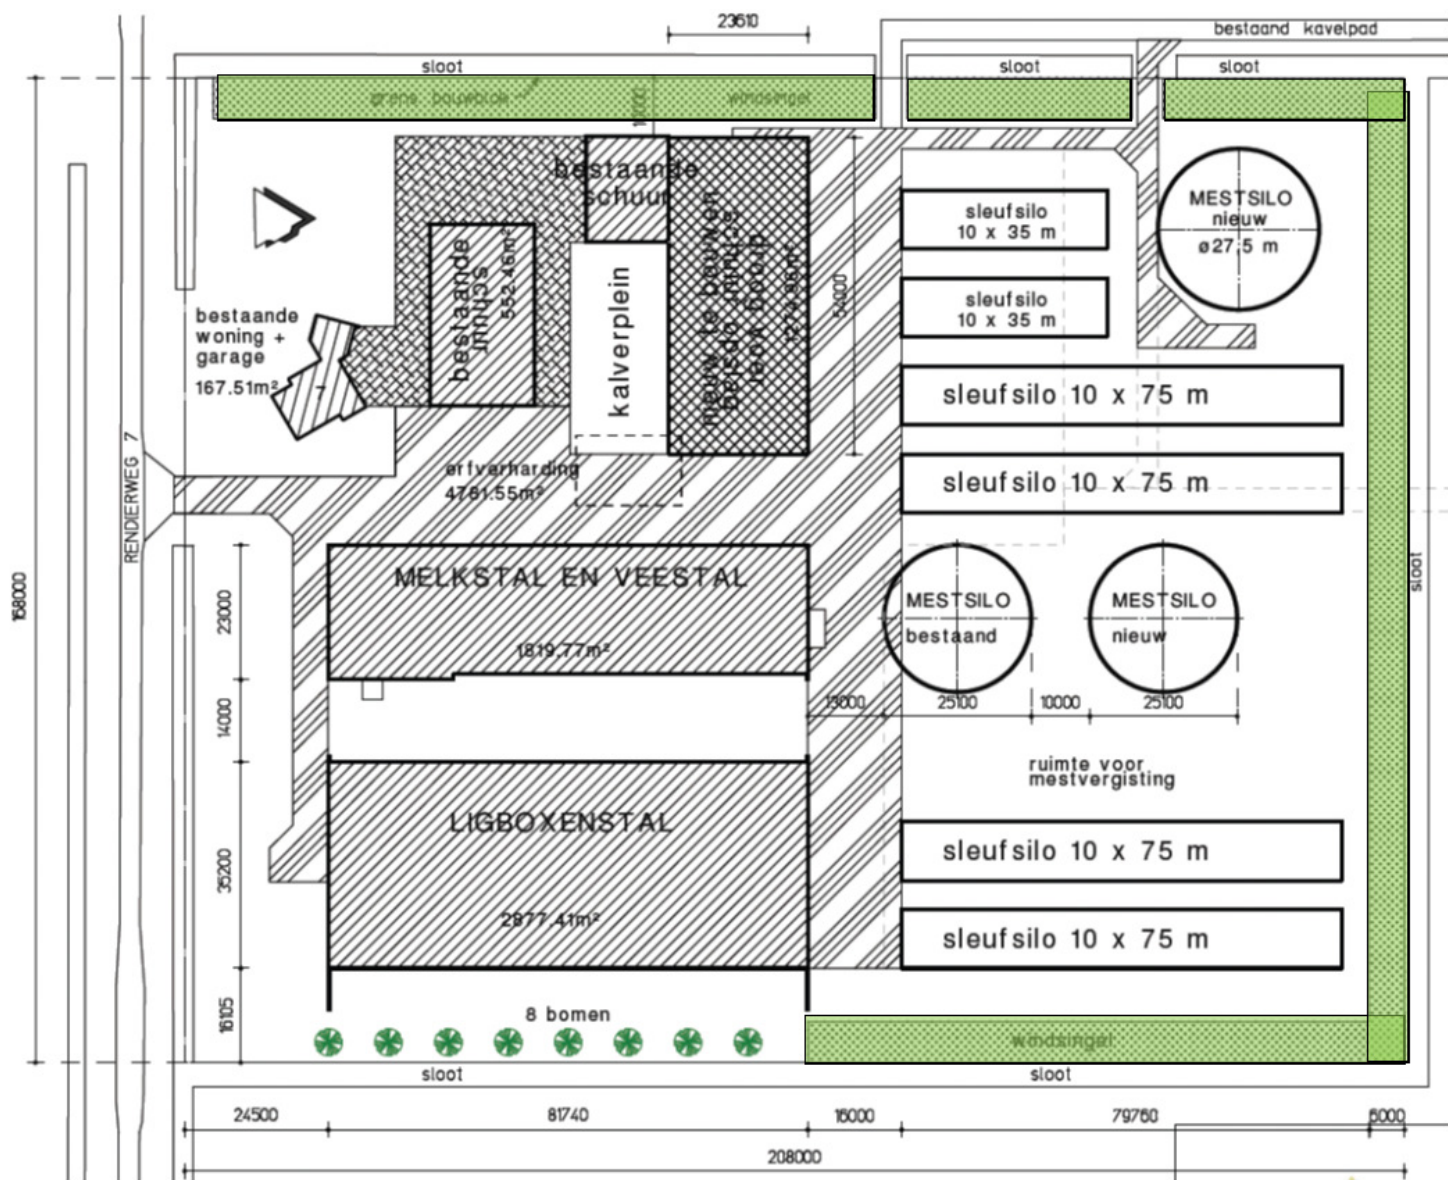

Ligging ersingelbeplanting ()