
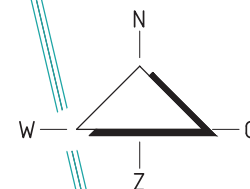


5 **Bijlage** Beplantingsplan

Situatie

Gemeente: Ophemert
Sectie: H nr.: 405+408+834+835
Schaal: 1:1000

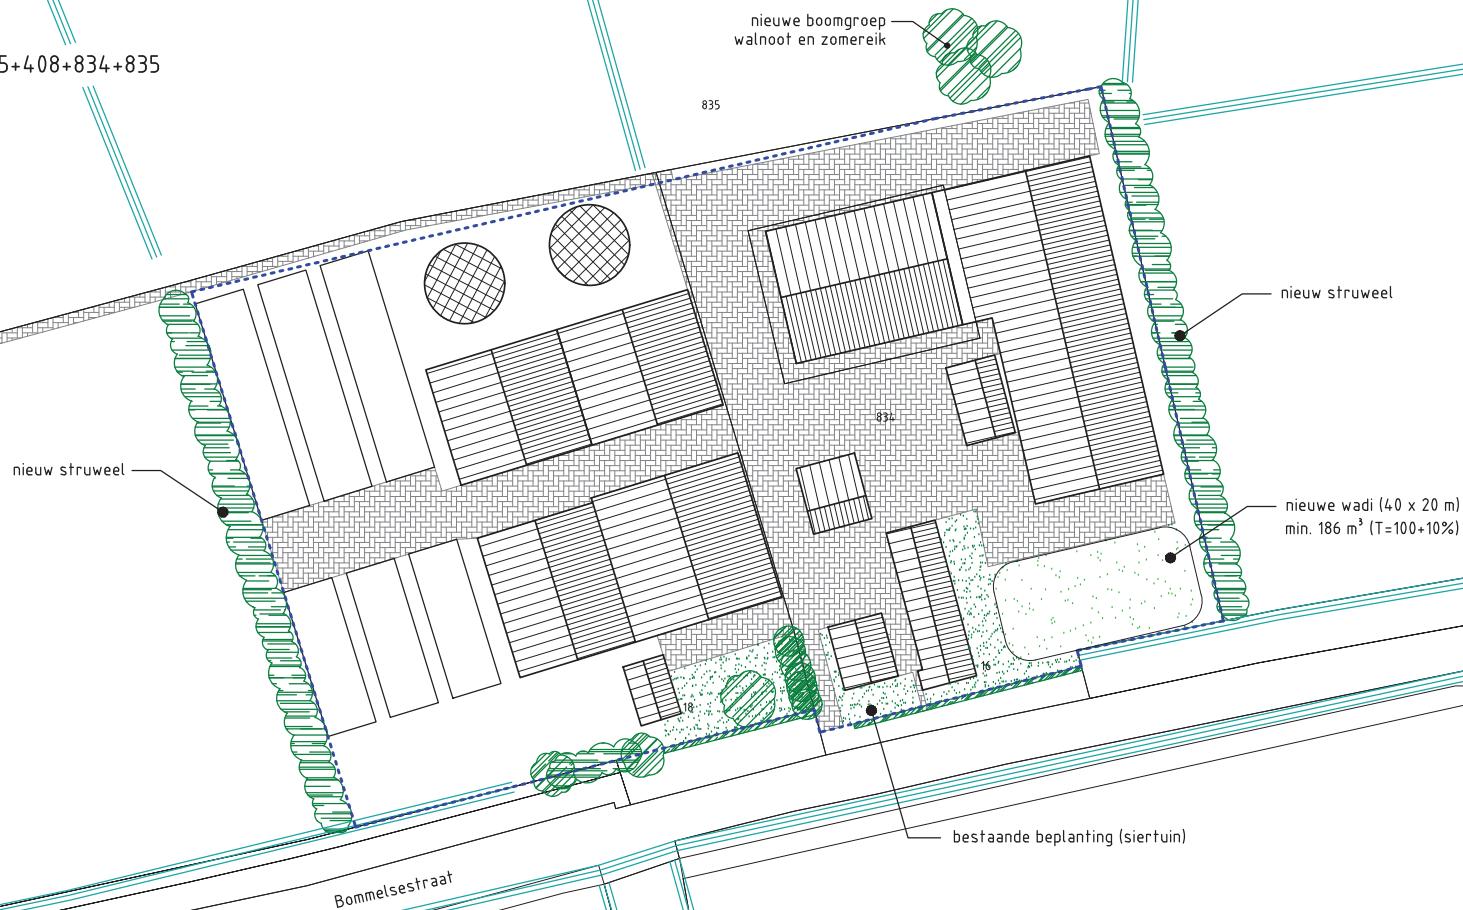

project:	Rundveehouderij aan de Bommelsestraat 16, 4061 RG te Ophemert	getekend:	J.Danen
opdrachtgever:	Mts. Hooijer Bommelsestraat 82 4061 RG Ophemert 0344-652719	datum:	06-01-2015
onderdeel:	Landschappelijke inpassing	wijzigingsdatum	A: 14-05-18
		B: -	C: -
		D: -	E: -
		F: -	G: -
		schaal:	1:1000
		formaat:	A3
		projectnr.:	11.0680
		proj.leider:	S.v.Summeren
		tekeningnr:	12H01.Z1

Postbus 300
5340 AH Oss

Tel: 088-4882929
Fax: 088-4882102
Mail: mail@exlan.nl
Site: www.exlan.nl

