


6 **Bijlage**

Inrichtingsschets bestaande situatie

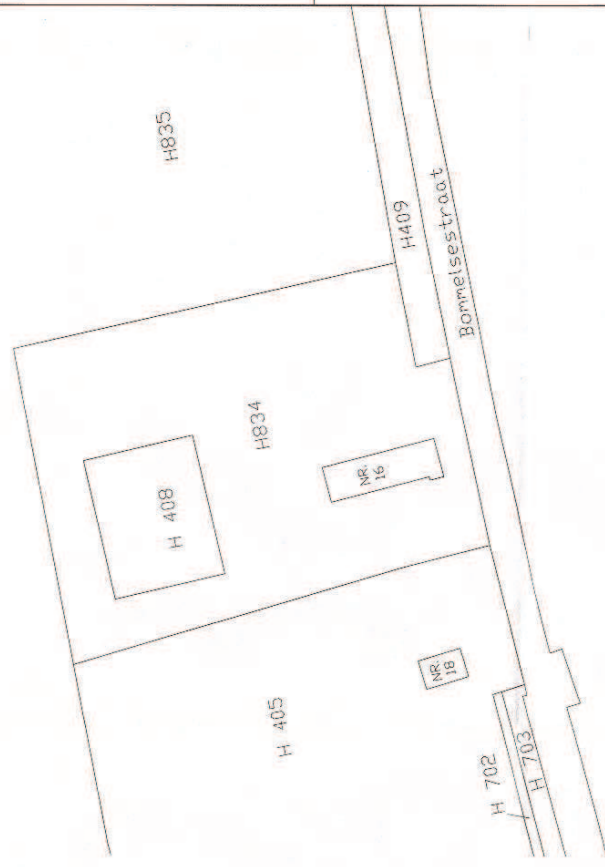

Situatie	
Kadastrale gemeente	: Ophemert
Sectie	: H
Perceel	: 834/ 405/ 408
Schaal	: 1:1000



RENVOOI MATERIALEN			Wanden		Dakbedekking
Nummer	Ruimte	Vloer	Stalen	Gelvelaag	Plaat
1	LOOPSTAL	BETON	BETON	GOLFPATEN	GOLFPATEN
2	LIGBOENSTAL	BETON	METSEWERK	GOLFPATEN	GOLFPATEN
3	LOOPSTAL	BETON	HOUT	PANNEN	PANNEN
4	WERKTUIGSCHUUR	BETON	METSEWERK	GOLFPATEN	GOLFPATEN
5	WERKTUIGSCHUUR	BETON	HOUT	PANNEN	PANNEN
6	VEESTAL	BETON	METSEWERK	GOLFPATEN	GOLFPATEN
7	HOUBERKGRAP	BETON			

SITUATIETEKENING	Aanvraag milieuvergunning Stuatiekening Dr. B. Hooger Bonnelaan 18 te Ophemert	PROJECT ONDERDEEL OPDRACHTGEVER	PROJECT NR. 2010-Hooger	TEKENING NR. S1	DATUM: 30-03-2010 GEMZIE
				A. — B. — C. — D. — E. — F. —	SCHAAL 1:500 / 1:1000 FORMAAT A2 VERBODEN PH
Alle maten door derden in het werk te controleren					