

7 **Bijlage**



Globale inrichtingsschets gewenste situatie

Situatie

Gemeente: Ophemert

Sectie: H nr.: 405+408+834+835

Schaal: 1:2000

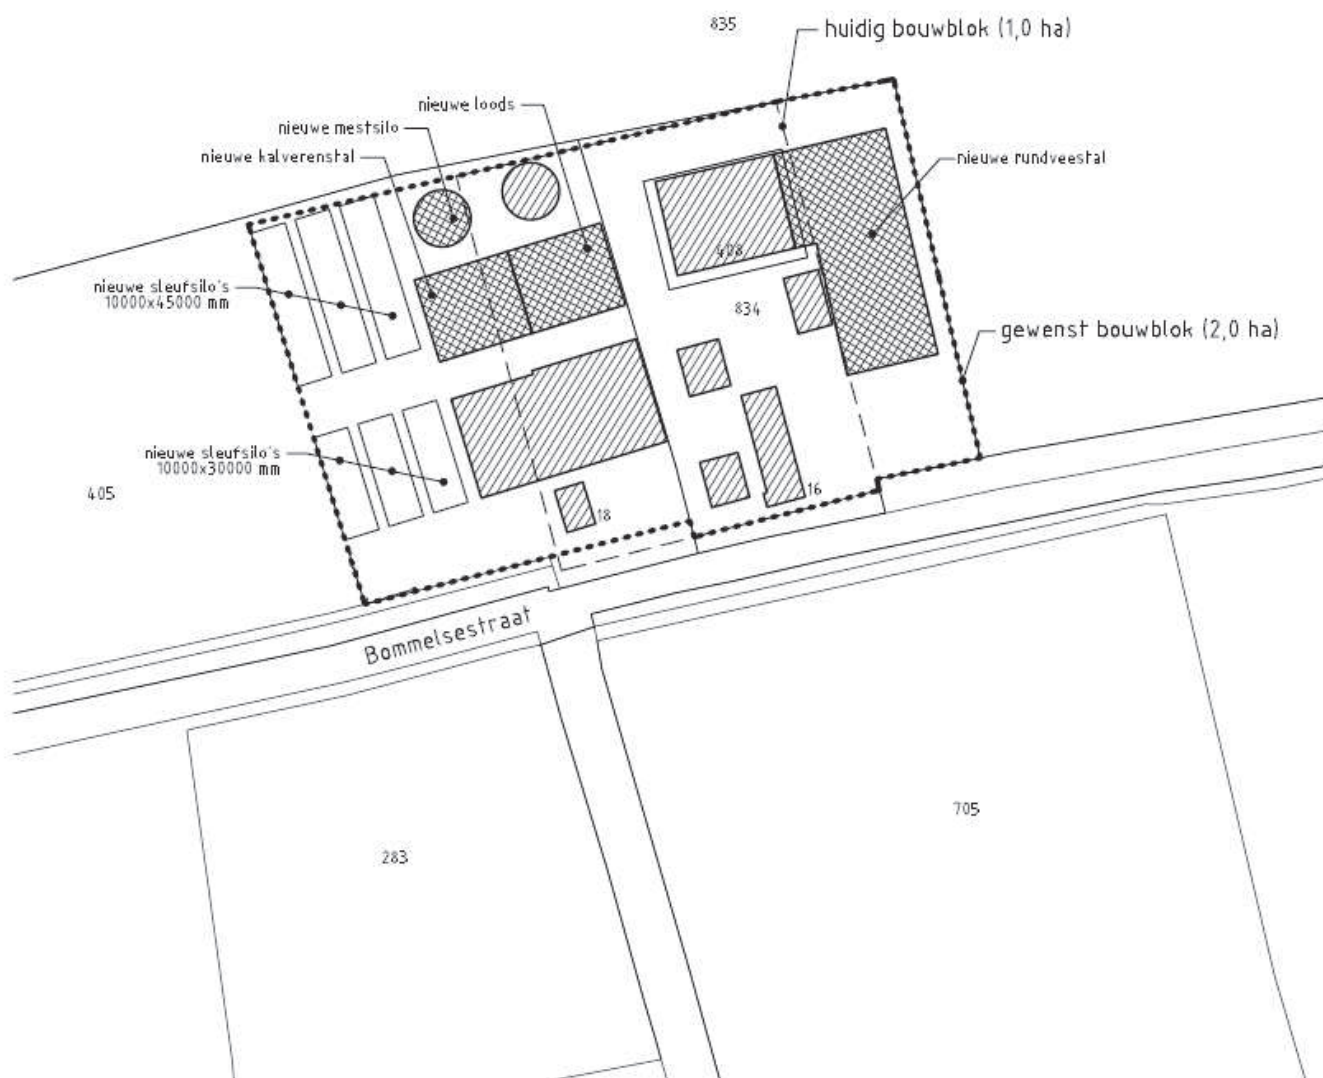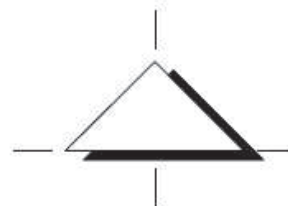

getekend: J.Danen

datum: 24-01-2012

proj.leid. S.v.Summeren

dos.nr.: 11.0680

schaal: 1:2000

onderwerp:

Situatie

project:

Rundveehouderij

Bommelsestraat 16, 4061 RG Ophemert

opdrachtgever:

Mts. Hooijer

Bommelsestraat 16

4061 RG Ophemert

0344-652719

gewijzigd:

a: - d: -
b: - e: -
c: - f: -

werk. nr.:

12H01.Z1

Exlan consultants
Adviseurs in Agribusiness

adres: Poort van Veghel 4949

postadres: Postbus 200

p.c./plaats: 5460 BC Veghel

telefoon: 0413-382140

fax: 0413-382102