



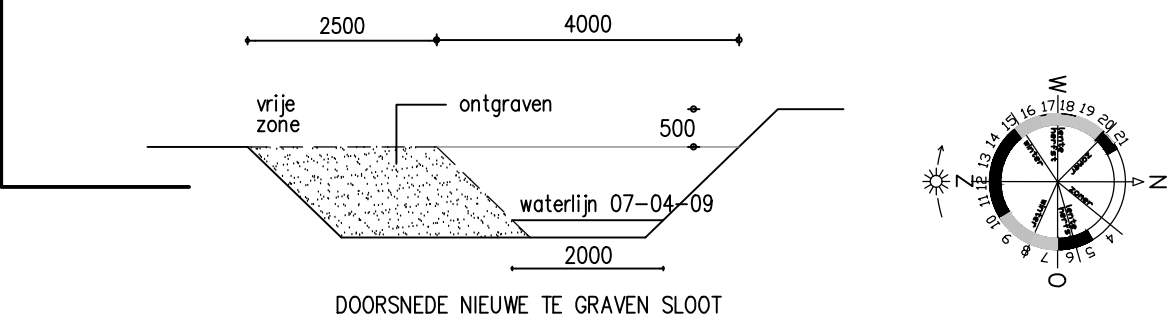

te compenseren 6900 m2
1 m2 = 0.0436 m3
6900 m2 = 300.84 m3 : 0.3 = 1002.80 m2 compensatie
in verband van het dichten van de sloot extra compenseren 340.00 m2 compensatie
1342.80 m2 compensatie

de sloot B032476 over 540 m1 met 2.50 m verbreden = 1350 m2

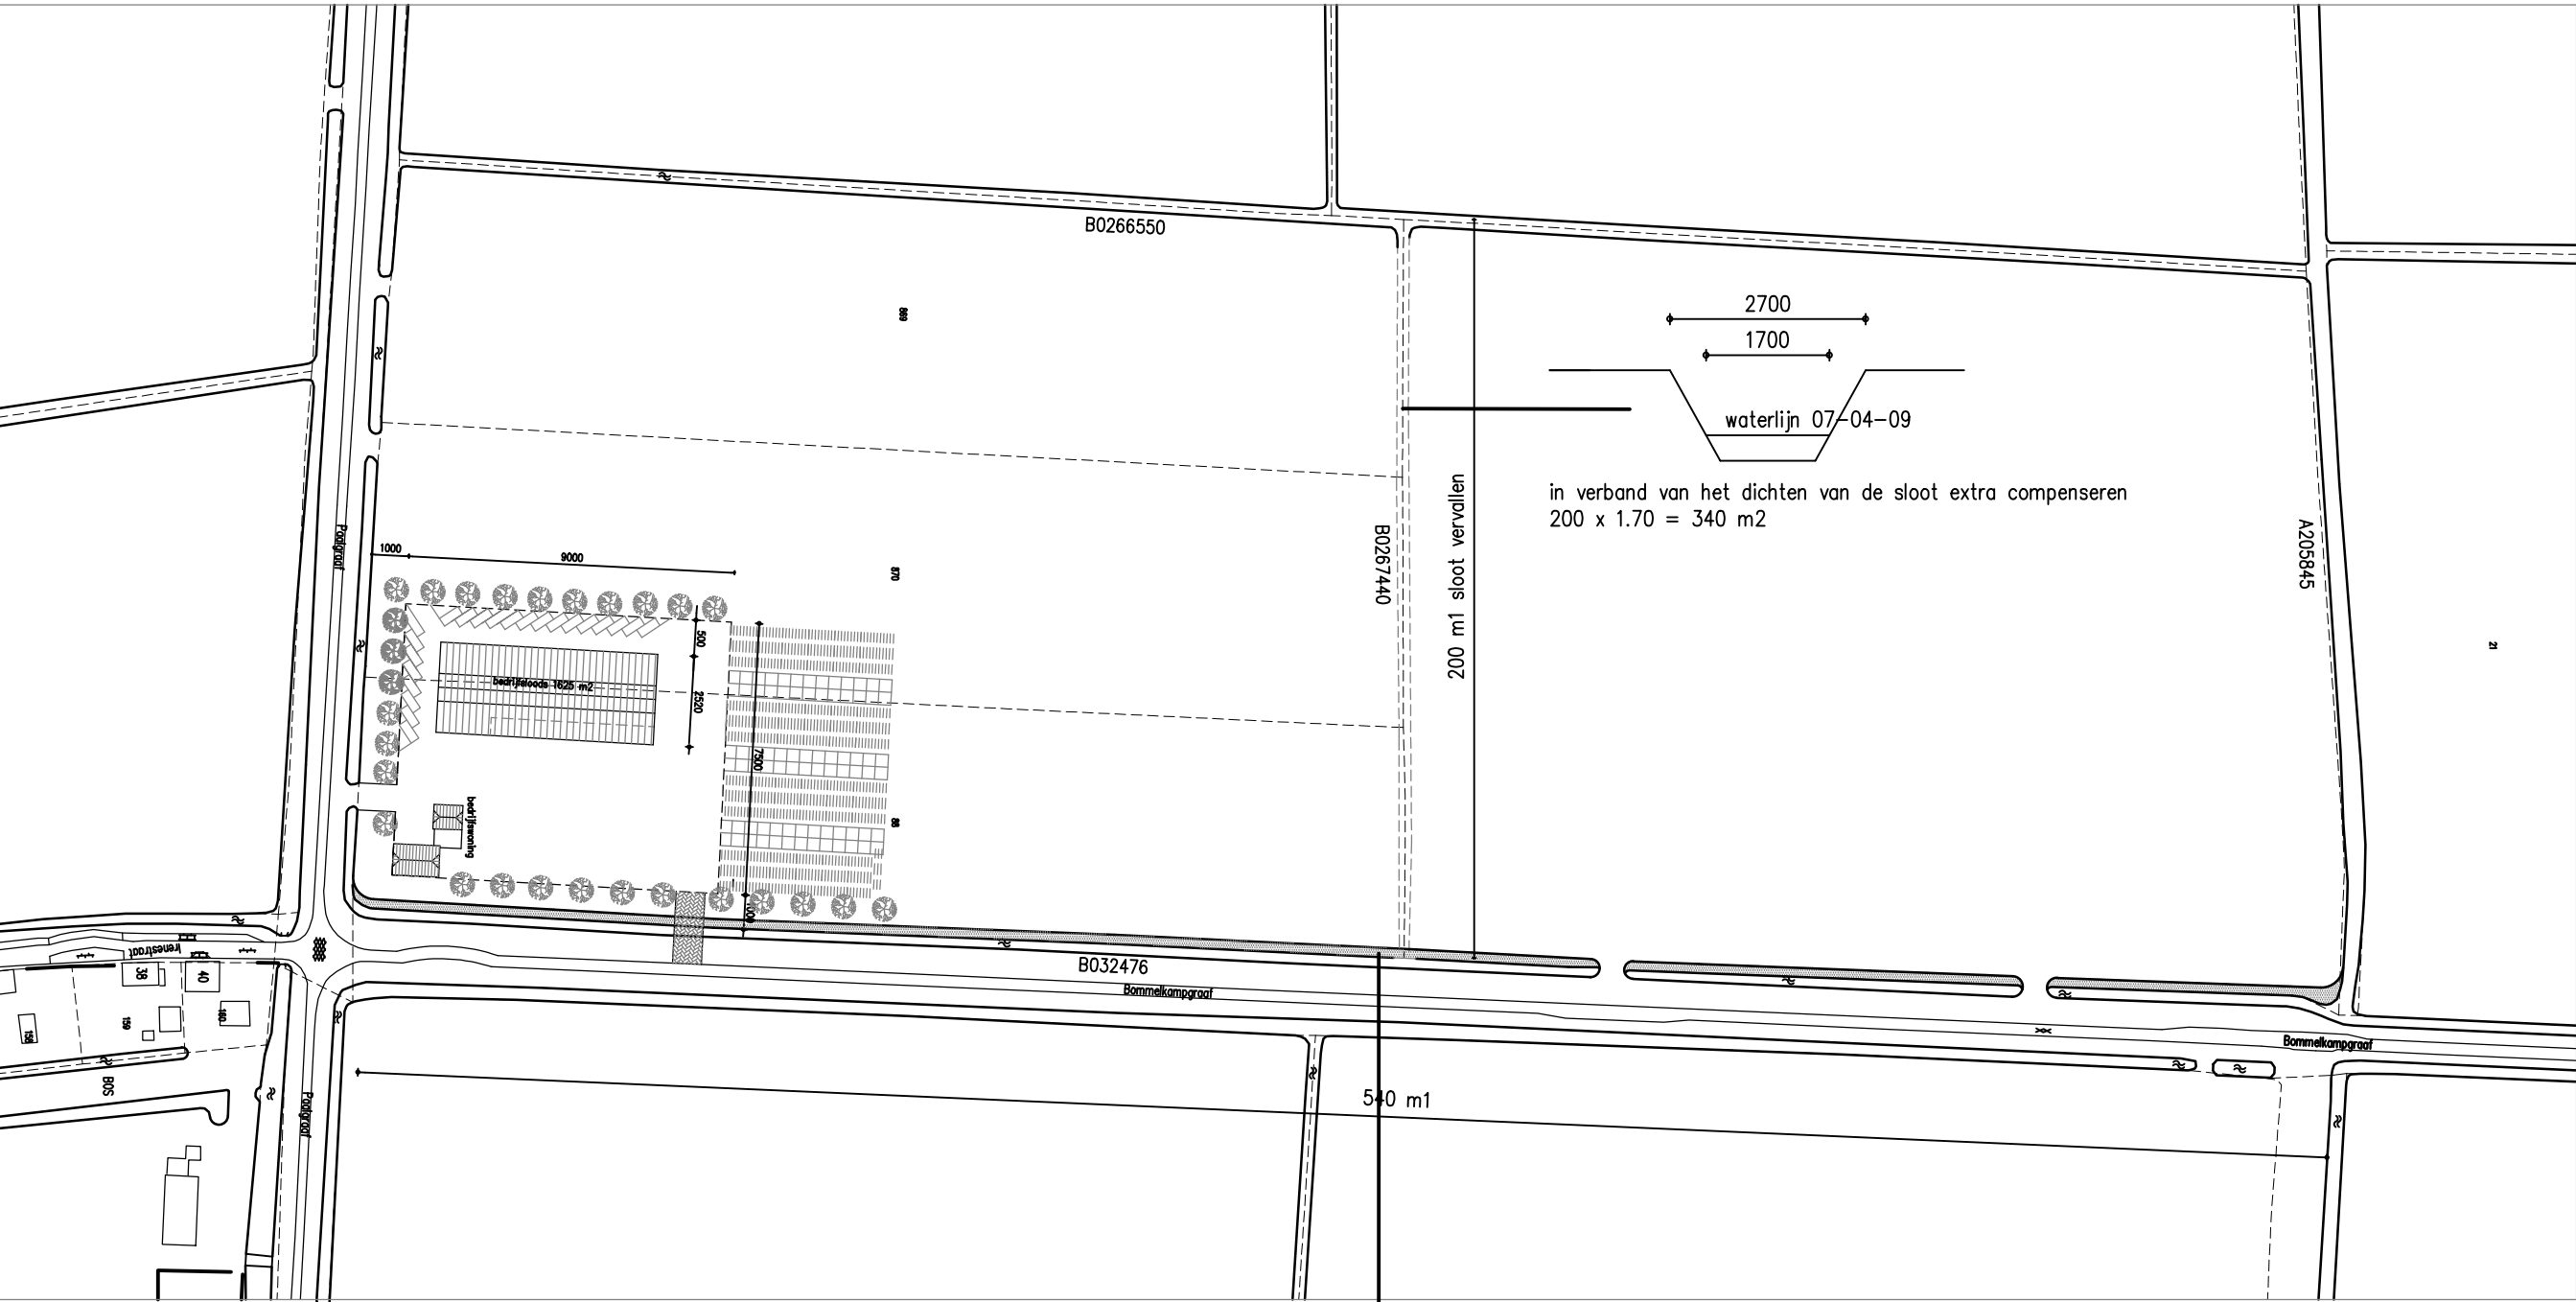

D. van Ballegooij B.V.

Bouwkundig Tekemburo

benaming: Compensatie watertoets nieuw agrarischbouwperceel Paalgraaf Helloww

opdrachtgever: Griendhandel W.J. van Aalsburg Korfgraaf 44 4174 GM Helloww

datum: 04-11-08 gew: 07-04-09 25-01-10 werk: 08857

schaal: 1:2000 get: form: blad: wsrl-n

Koningsstraat 7 4175 AE HAAFTEN tel. 0418 - 592138 fax. 0418 - 592437