



Erfbeplantingsplan - Meikampgraaf 14 te Hellouw



Huidige situatie

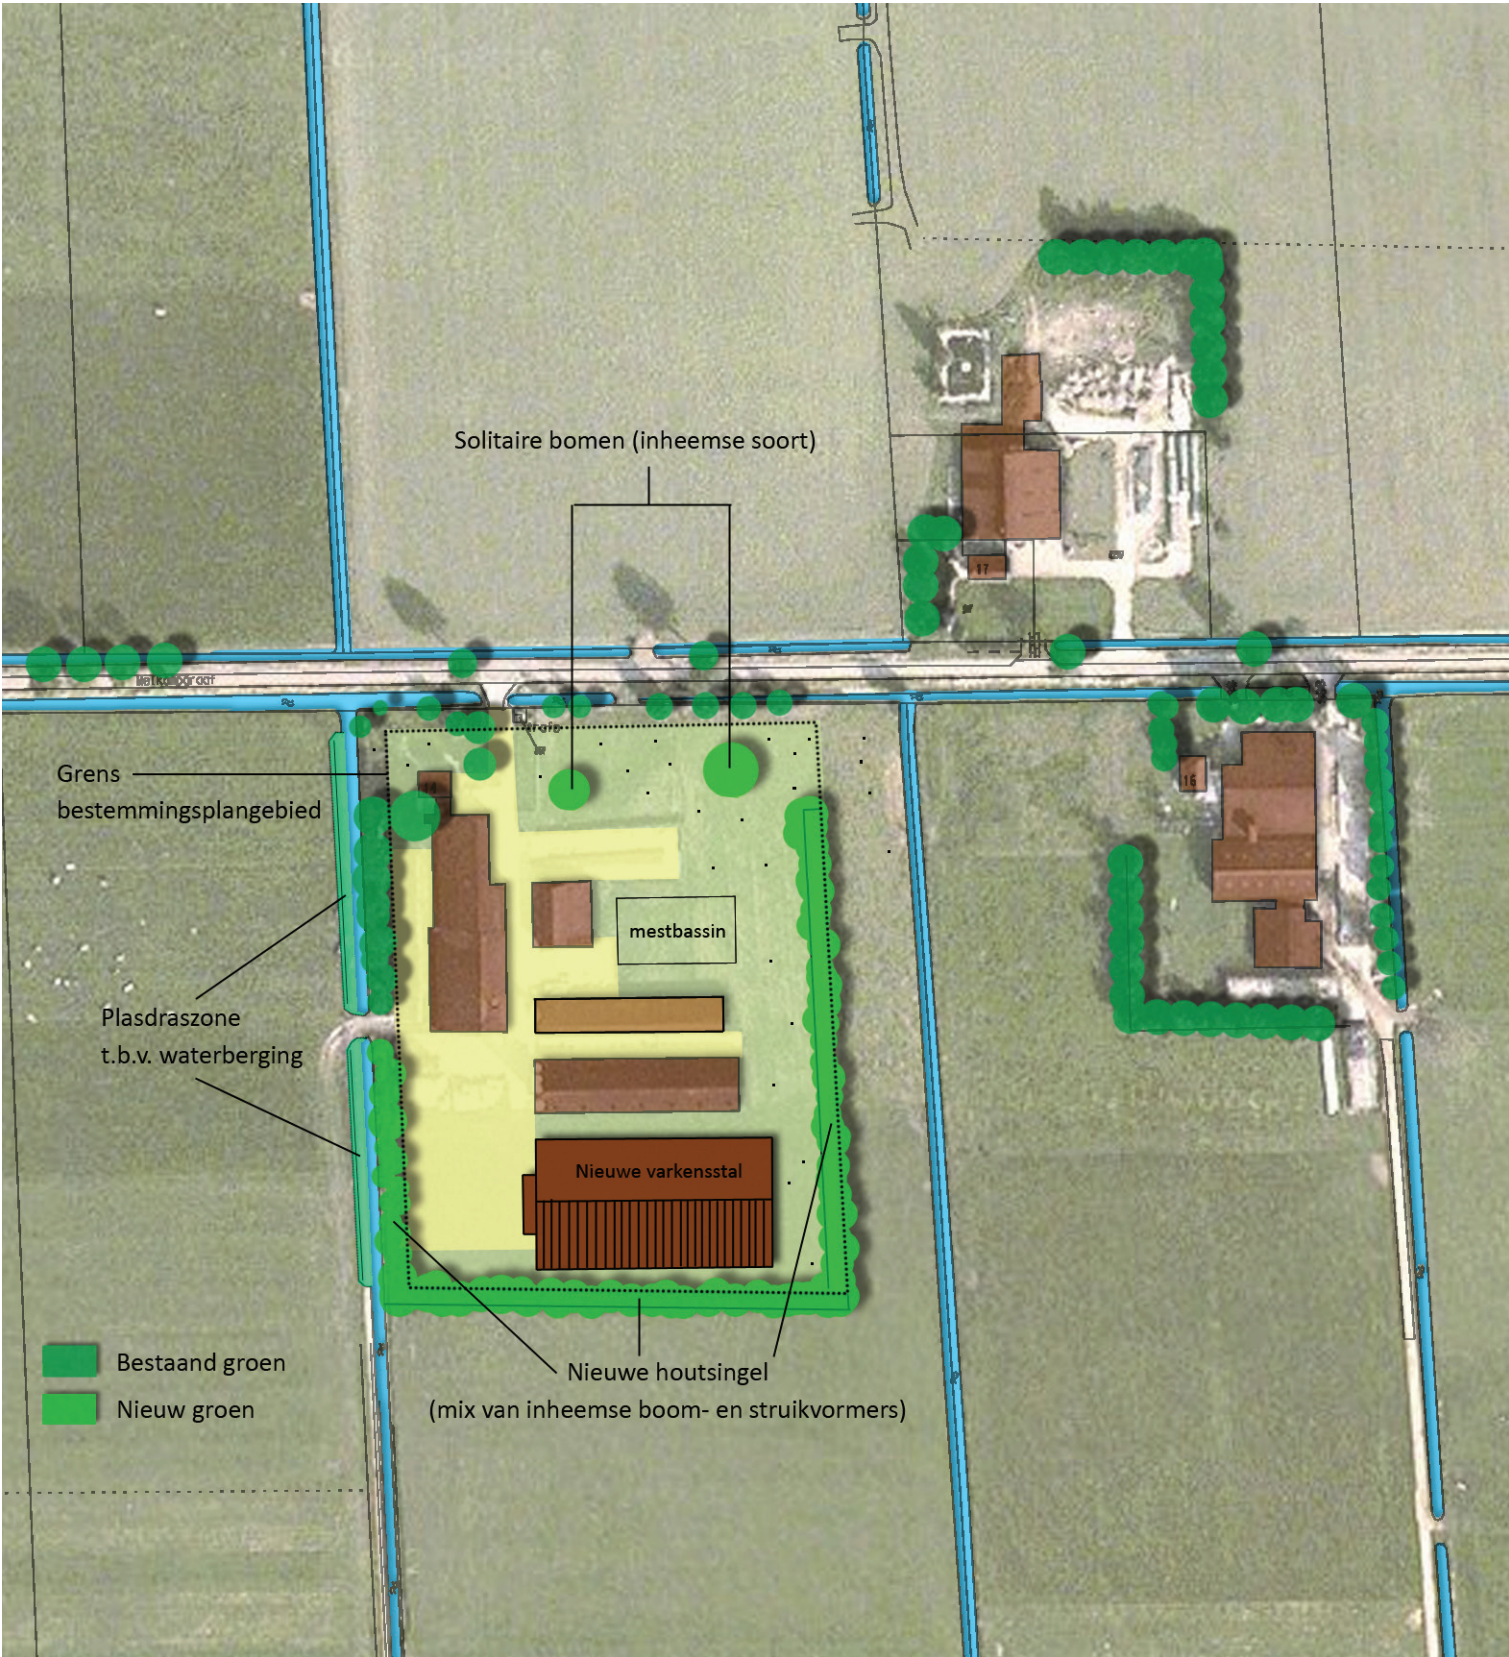

Toekomstige situatie

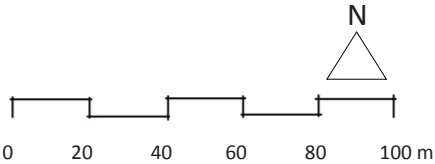

Erfbeplantingsplan - Meikampgraaf 14 te Hellouw

Toelichting Landschappelijke inpassing

Streefbeeld

Karakteristiek voor het open landschap rondom Hellouw is de lineaire structuur van zuid naar noord. Deze lineaire structuur van de polder komt terug in het stratenbeloop, in het verkavelingspatroon, in de ligging van de watergangen en groenstructuren en in de plaatsing van de bebouwing. Ten behoeve van een correcte landschappelijke inrichting en inpassing wordt, door middel van onderstaande inrichtingsoplossingen, aangesloten op het huidige landschapsbeeld. In totaal wordt een drietal inrichtingsoplossingen toegepast, bestaande uit houtsingels, plas-draszone en solitaire bomen.


Houtsingel

Een houtsingel is een brede, landschappelijke waardevolle afscheiding, die bestaat uit bomen en struiken. Het betreft een lijnvormig landschapselement van circa 5 tot 15 meter breed. Het reeds aanwezige groen aan de noordwestzijde van het plangebied wordt geconsolideerd en versterkt. Een nieuwe houtsingel wordt gerealiseerd in het verlengde van het bestaande groen, aan de zuidzijde en aan de oostzijde van het planvoornemen en dient ten behoeve van een groene afscherming. De hoogste beplanting krijgt een hoogte van circa 15 meter. De toegepaste beplanting zal bestaan uit groepen van minstens 5-7 stuks per soort. Op deze manier wordt een gevarieerd beeld bereikt en wordt voorkomen dat de langzaam groeiende soorten worden overgroeid door snel groeiende soorten. Qus sortiment wordt derhalve gestreefd naar inheemse soorten die passend zijn in de omgeving. Boomvormers: bijvoorbeeld wilg, els en es.

Struikvormers: bijvoorbeeld zwarte els, hazelaar en sleedoorn.

Plas-draszone

De toename van afstromend hemelwater afkomstig van het verhard oppervlak dient binnen het plangebied geborgen en verwerkt te worden. Om deze reden wordt de toepassing van een plasdraszone geadviseerd om de benodigde waterberging te realiseren. Dit is een nat stuk oevergedeelte dat overwegend horizontaal is ingericht. Hiertoe wordt de bestaande watergang aan de westzijde van het plangebied verruimd met een plasdraszone van circa 2,75 meter breed met rietvegetatie.

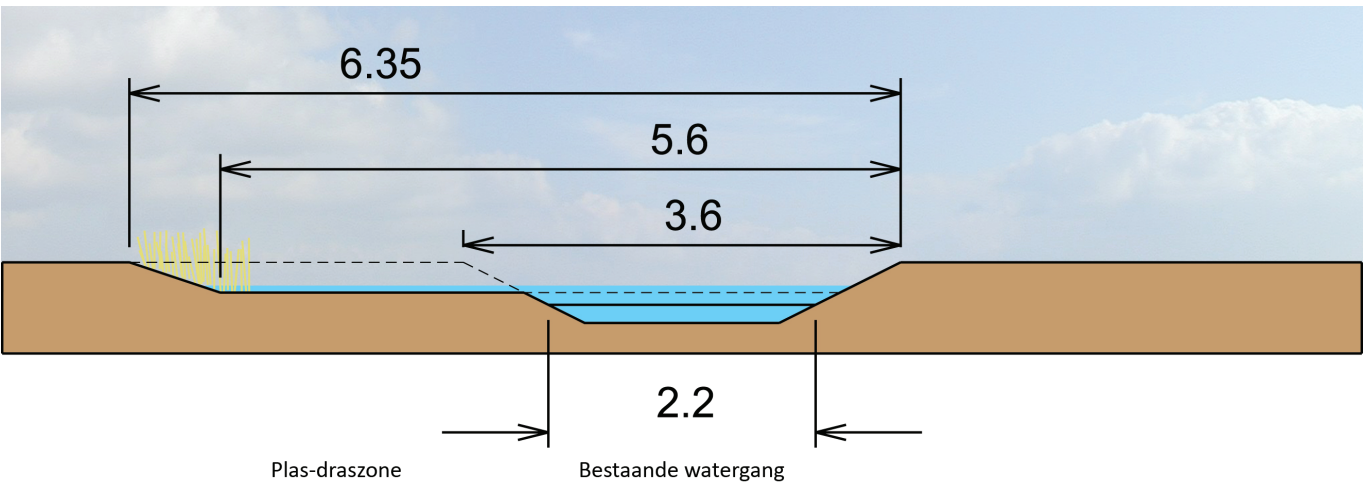

Solitaire bomen

In aansluiting op het open karakter van het huidige landschapsbeeld heeft de voorzijde van het perceel een open karakter. Aan de voorzijde van het perceel, aan de Meikampgraaf, zijn twee solitaire bomen gesitueerd. De bomen zijn van een inheemse soort (bijvoorbeeld: inlandse eik, fruitbomen).

