
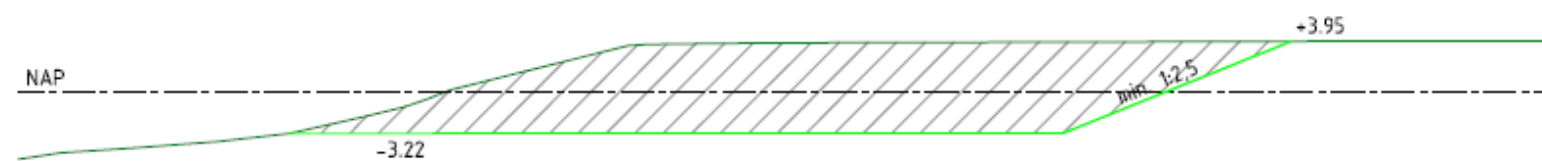


- Dit is een uitsnede van de tekening van de systeemdefinitie voor het groot onderhoud project 'VORS' (uitvoering 2017), waar de verruiming van de invaart bij Haaften deel uitmaakt. Deze uitsnede is ten behoeve van het projectplan voor de invaart*

 Systeemgrens  
 Ontgraving

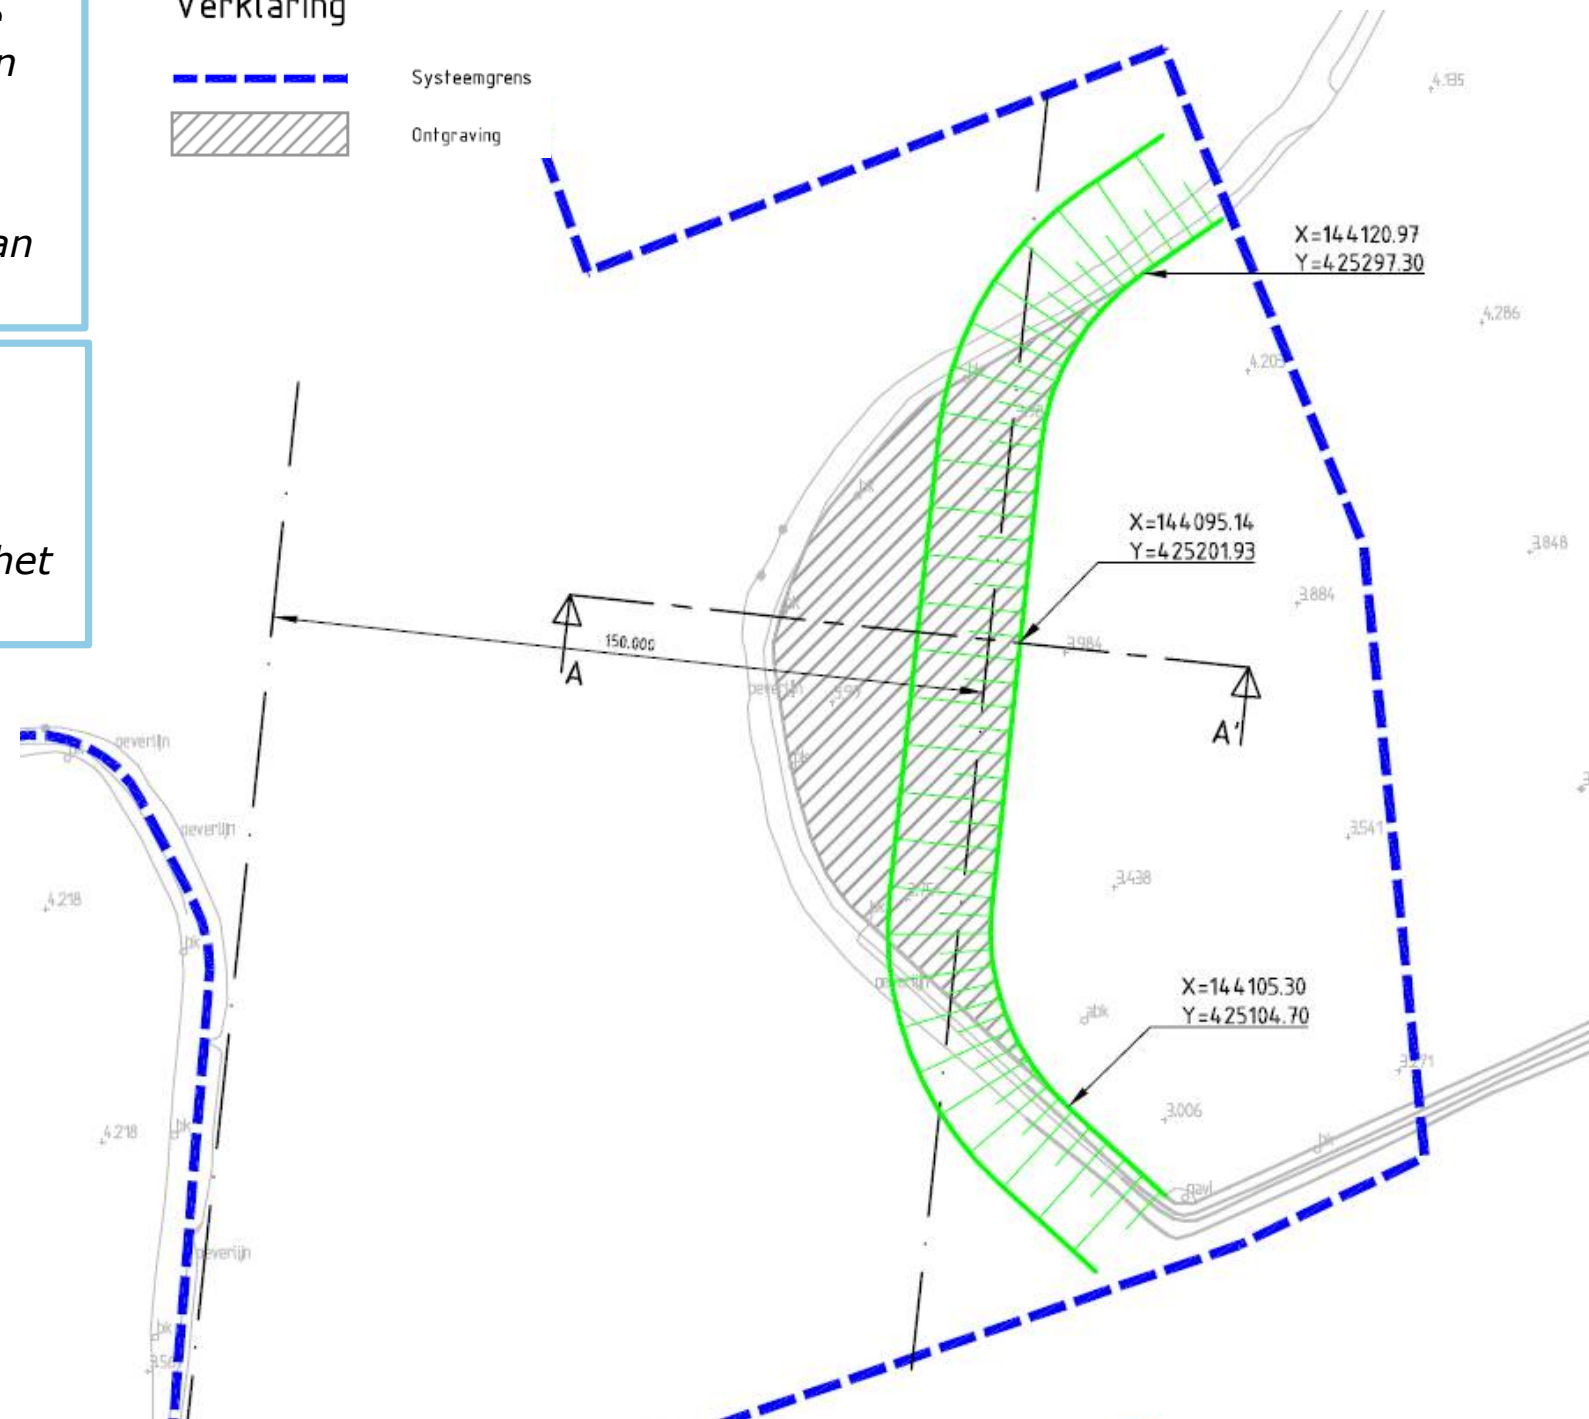

Dwarsprofiel A-A'

|   |            |            |                                                        |                        |
|---|------------|------------|--------------------------------------------------------|------------------------|
|  Rijkswaterstaat<br>Ministerie van Infrastructuur en Milieu |            |            | dienst:<br>ON B Vaarwegen<br>VORS ON                   |                        |
| <b>Overnachtinghaven Haafften</b><br><br>VORS-ON                                                                                                 |            |            | bureau uitbesteding                                    |                        |
| <b>Verbreiding invaart overnachtingshaven</b><br><br>Waal – Uifwijkhaven Haafften                                                                |            |            | a/c: RWS<br>datum<br>behoort bij<br>in bladen, bladnr. |                        |
| getekend   | D. Bultink | 29.11.2016 | projectcode                                            | tekening               |
| gecontroleerd   |            |            | dossiercode                                            | formaat: A1            |
| uitgegeven   |            |            | dienstcode                                             | schaal: 1:2000 / 1:500 |
| status   |            | versie     | reg.nr.                                                | <b>HAA-SYS-010</b>     |