



DWP TG062.+072m.
(TG060.+060m. - TG064.+000m.)

MHW = +10.58m. / debiet 1500m3/sec
DTH = +11.25m.

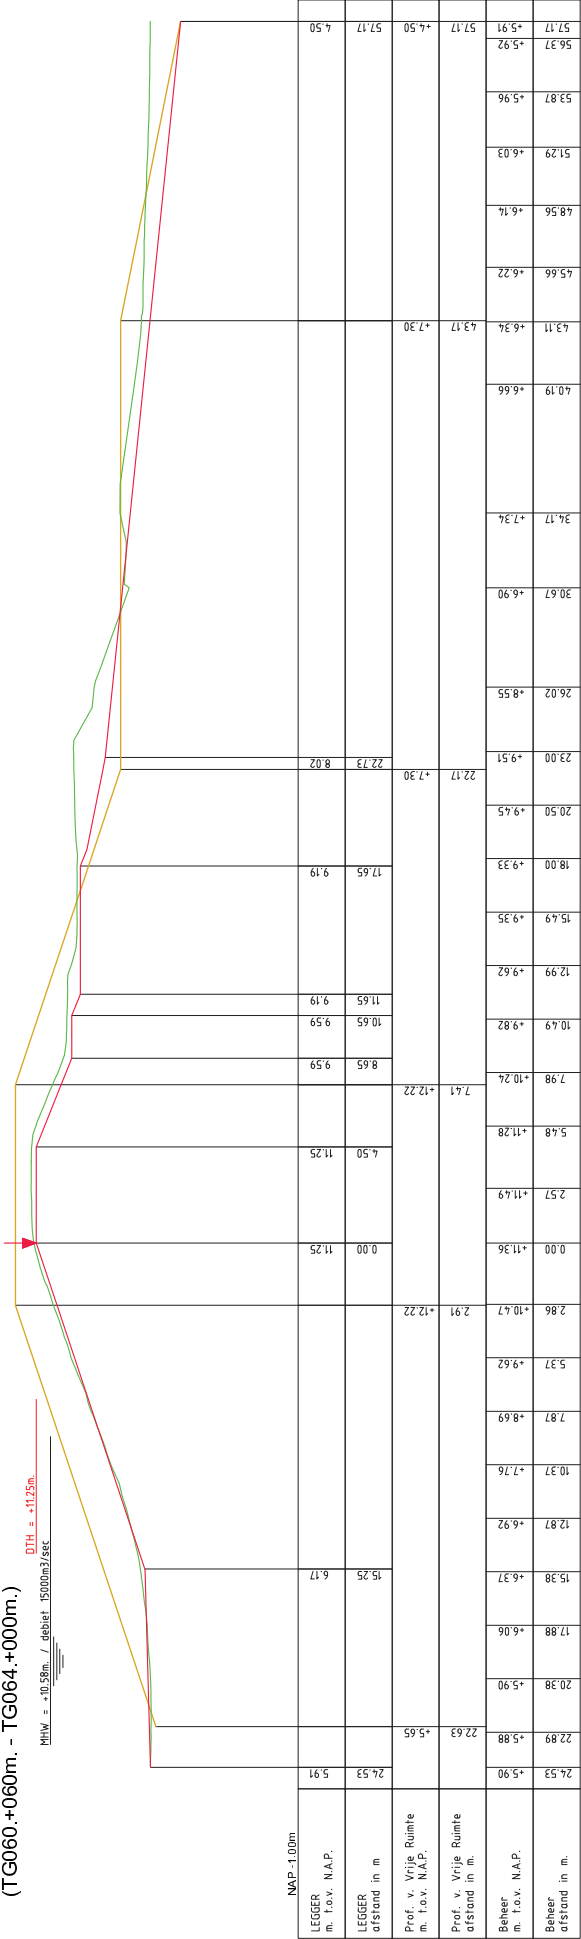

DWP TG068.+015m.
(TG064.+000m. - TG071.+000m.)

MHW = +10.56m. / debiet 1500m3/sec
DTH = +11.16m.

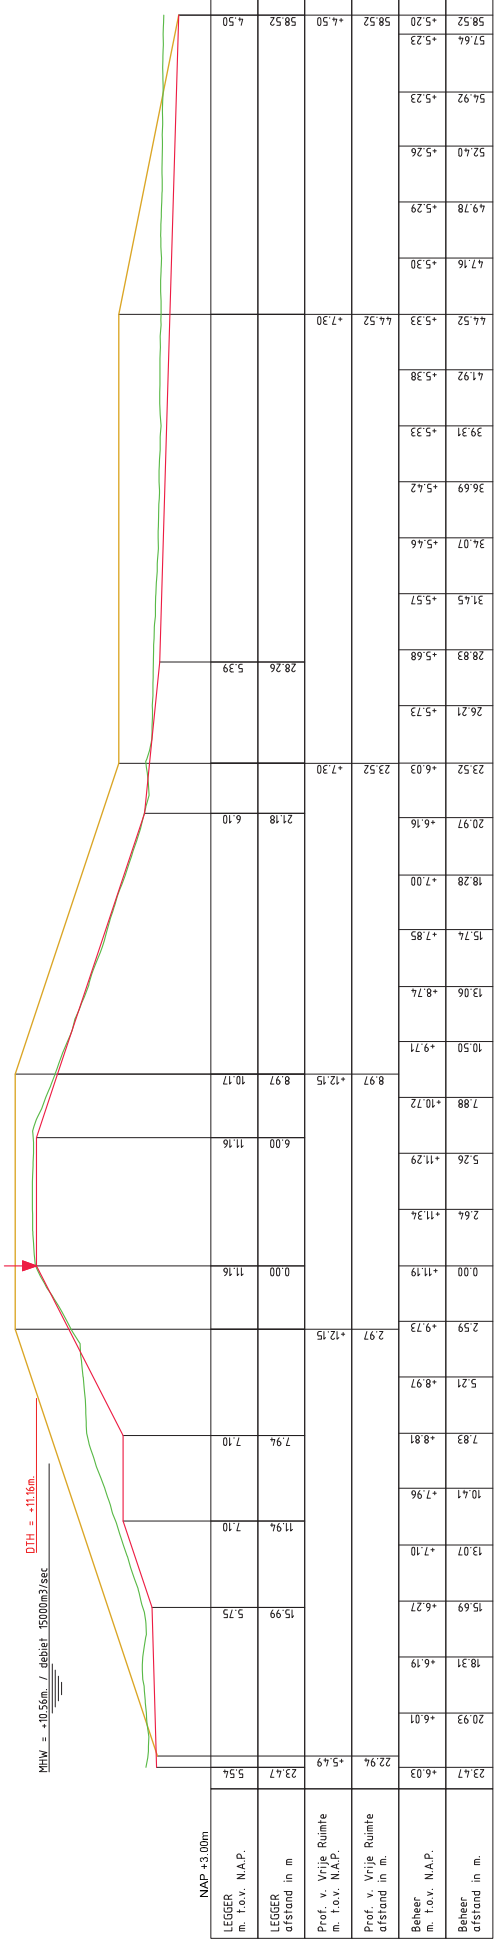

LEGENDA

- Leggerprofiel.
- Profiel van Vrije Ruimte.
- Beheerprofiel.
- Referentielijn leggerprofiel.

Legger: Tiel - Gorinchem (TG000. - TG438.)



Onderdeel:	Dwarsprofielen Legger	Met	105	Bladen	015
Dijkpaal project:	TG	Schaal:	1:250	Status:	Vastgesteld
Formaat:	A3	Opnamedatum:	2011 - AHN2	Gefekend:	T-GDM
Behoort bij:	Bestuut 201606331/TG	Datum:	2016		