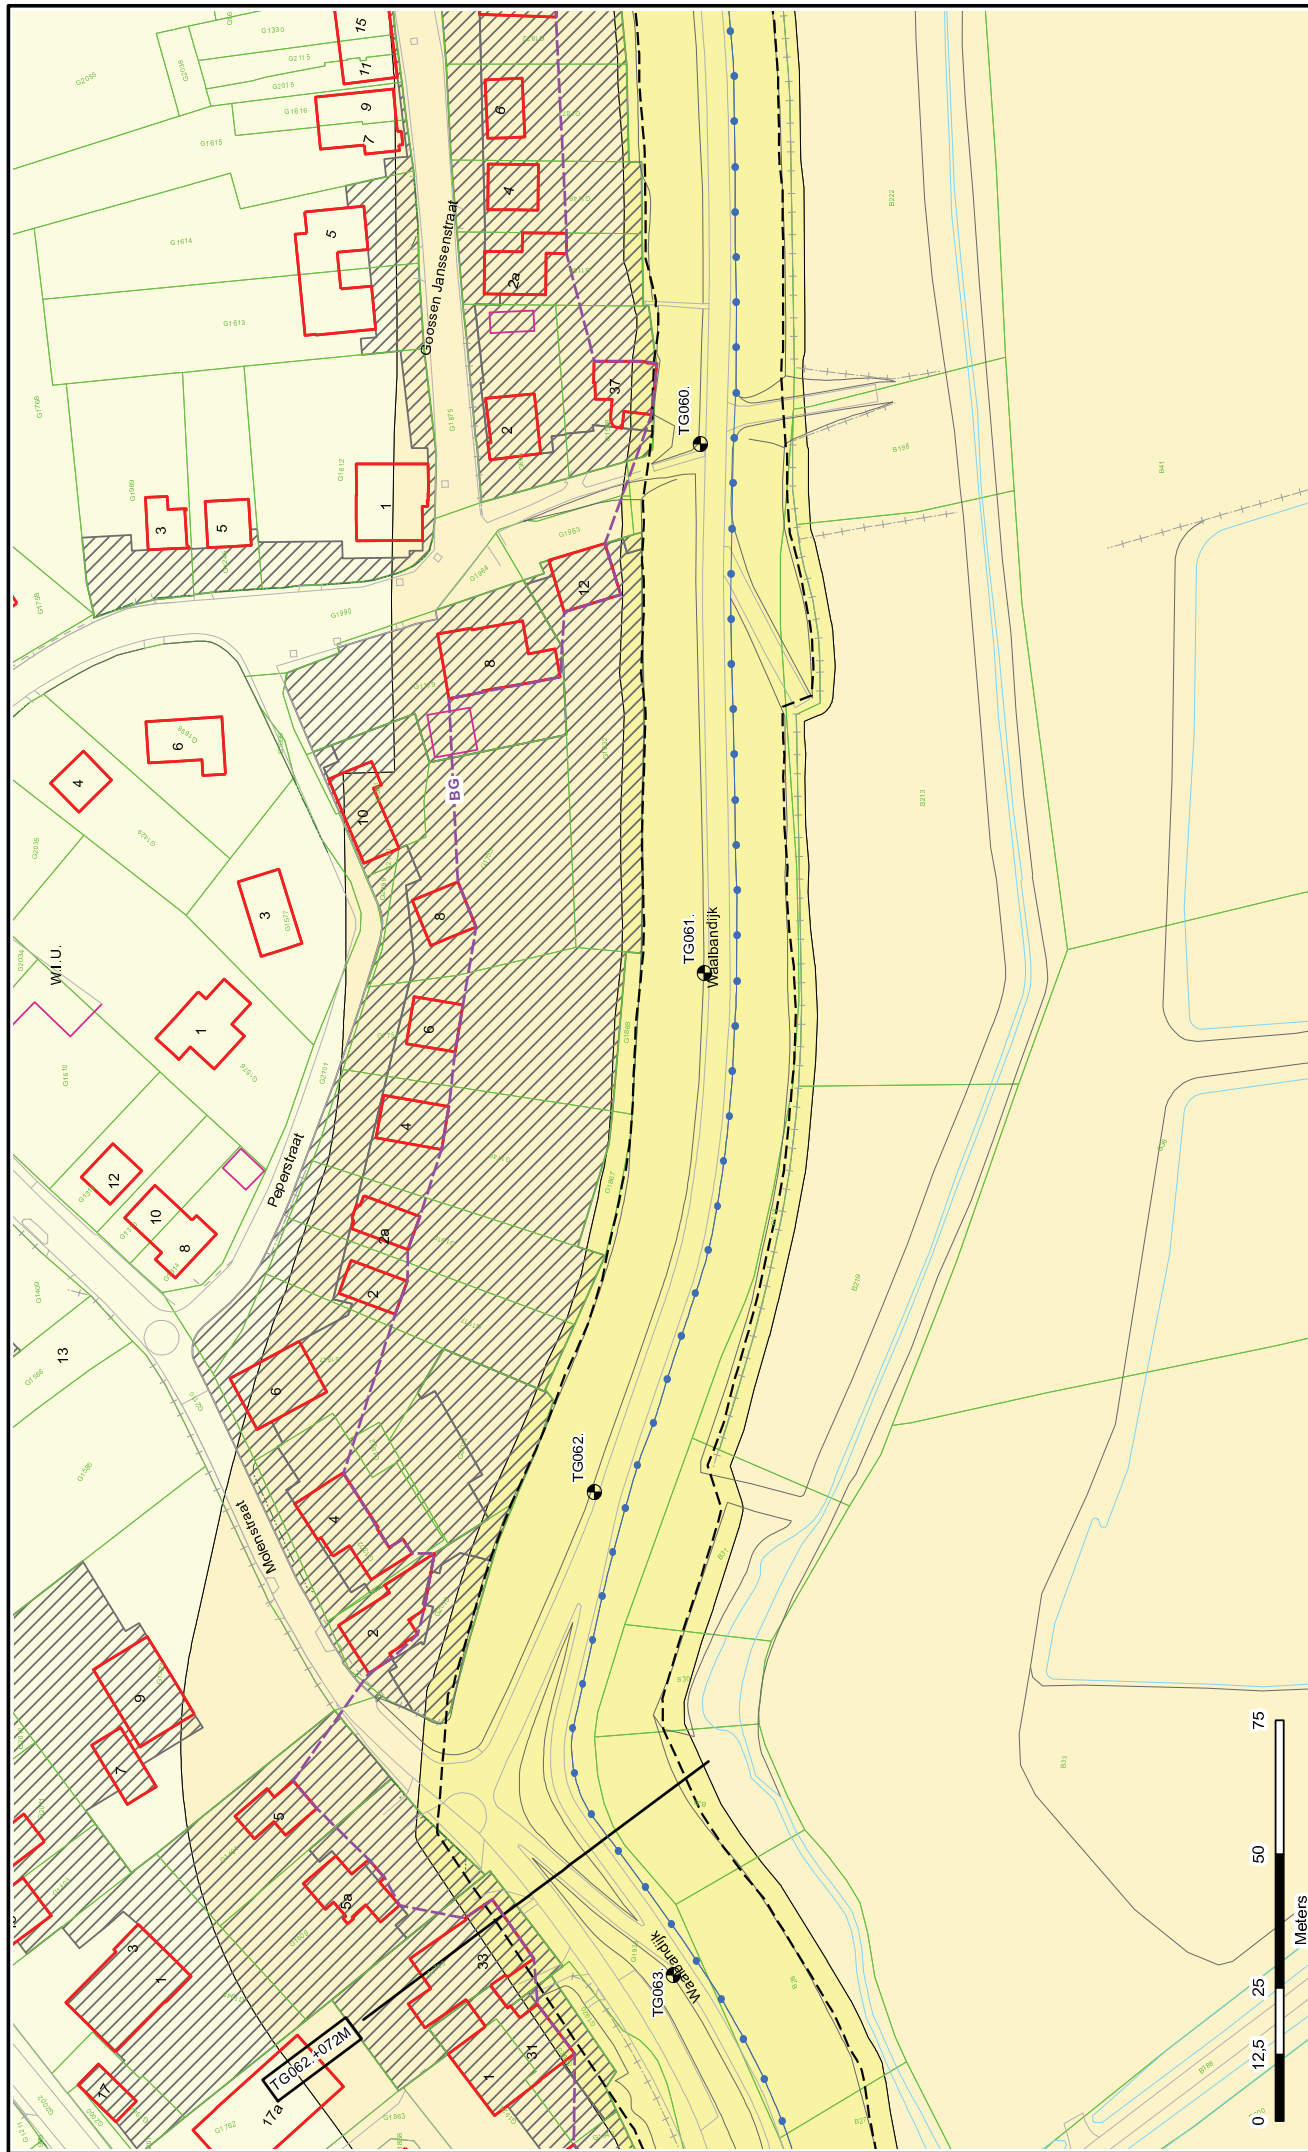


Legenda

- Dijkpaal
- Referentielijn Primaire Kering
- Teenlijn
- Bouwgrens
- Leggervlak

- Waterstaatswerk
- Beschermingszone
- Buitenbeschermingszone
- Storsteen
- Harde Bekleding

- Duiker
- Wandconstructie
- Coupure
- Gemaal / Sluis
- Drainages
- Keringverbeteringsconstructie

- Afsluiter Leidingen
- Hoofdgebouw
- Bijgebouw
- Bijgebouw vanaf 76m2
- Kadastraal perceel

DR011+090M

Dwaarsprofiel-locatie



Legger : Tiel - Gorinchem

Onderdeel :	Situatie Legger		
Dijkpaal traject : TG	Aantal bid :	130	Bladnr. : 019
Formaat : A3	Schaal :	1 : 1000	Status : Vastgesteld
Opnamedatum : -	Getekend :	T-GDM	Datum : 2016
Besluitnr. : 201606331/TG	Tekening nr. : TG019		