


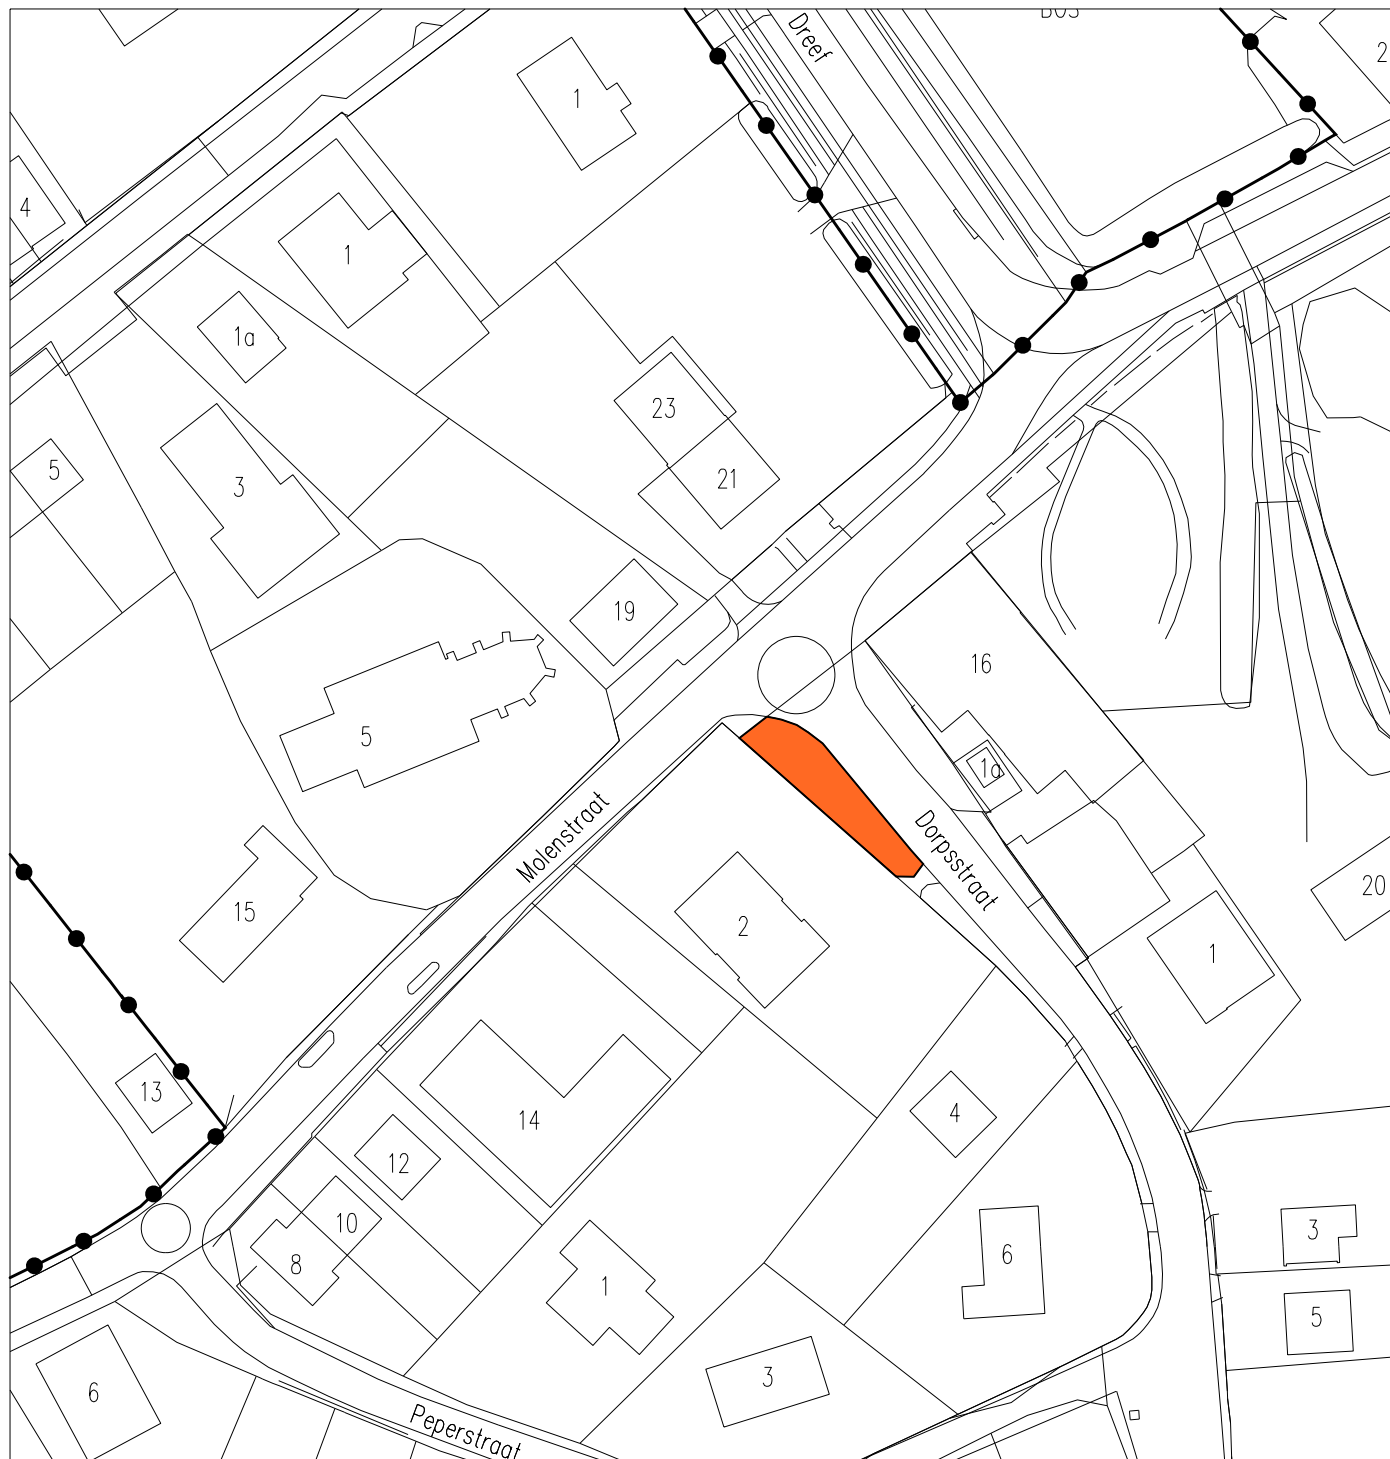

**Permanente standplaats
Ophemert**

project: TEK02-0252940-01A
vastgesteld: 17 september 2015
schaal: 1:1000
formaat: A4



croonenburo5



Vestiging Oosterhout
Beneluxweg 125
4904 SJ Oosterhout
T: +31 (0)162 487500
www.croonenburo5.com

Vestiging Maastricht
Louis Loyensstraat 5
6221 AK Maastricht
T: +31 (0)433 253223
info@croonenburo5.com