


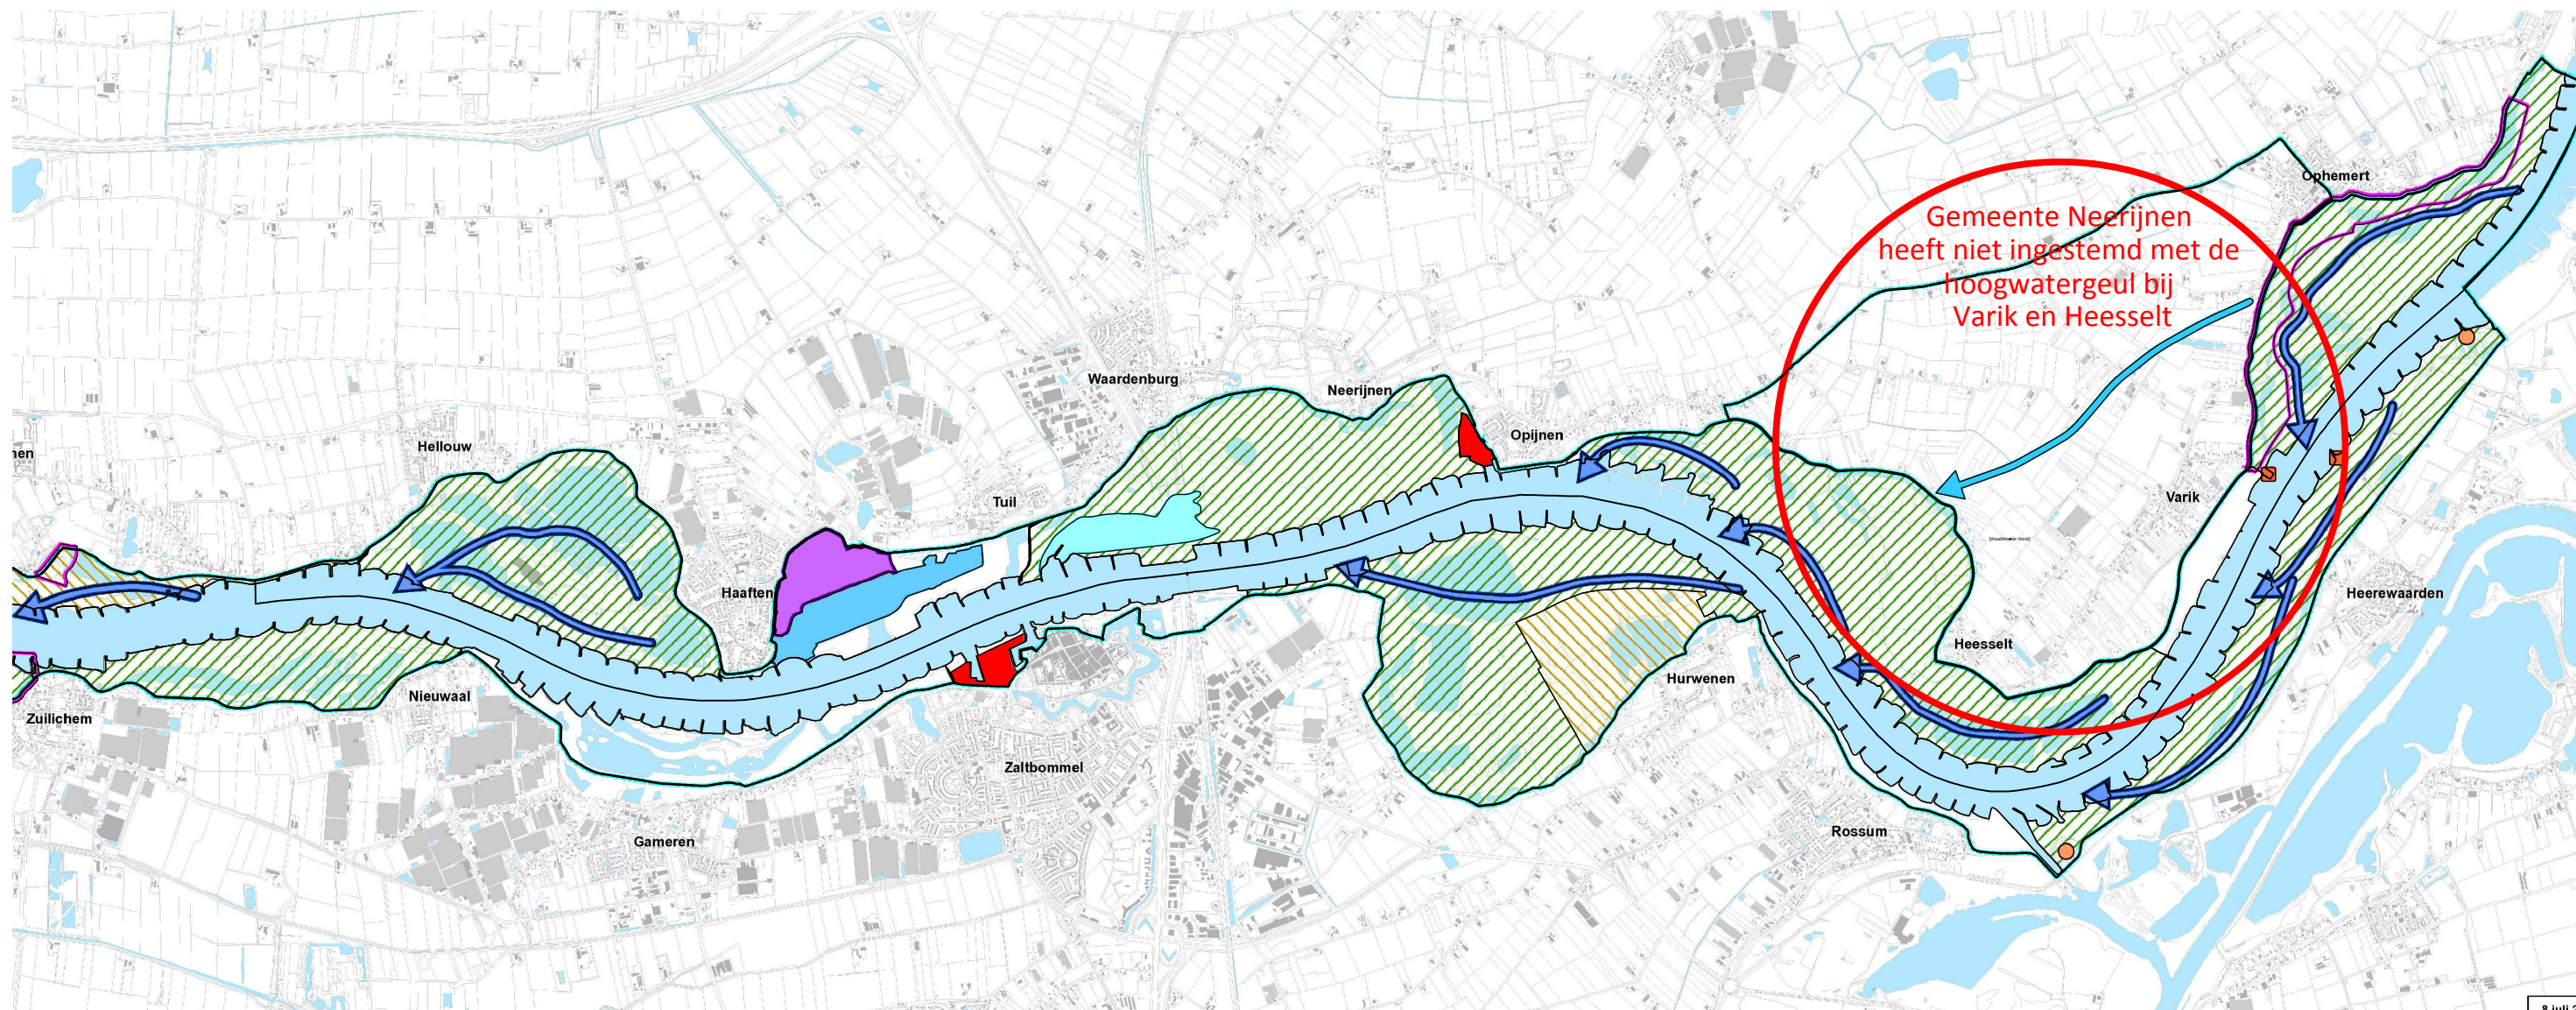

Opdrachtgever

Gemeente Neerijnen

Project

Structuurvisie Waalweelde West

Imro-idn : NL.IMRO.0304.SVWaalWeeldeWest-1603

Status Datum

Vaststelling Raad : 22-03-2016

Schaal

1:50.000

Tekenaar

S. Israel

Projectleider

E. de Groot

Tekeningnummer
04-407289-ST-VA-WW-160419

www.anteagroup.nl



Blad in bladen

1-1

Formaat
A3

