
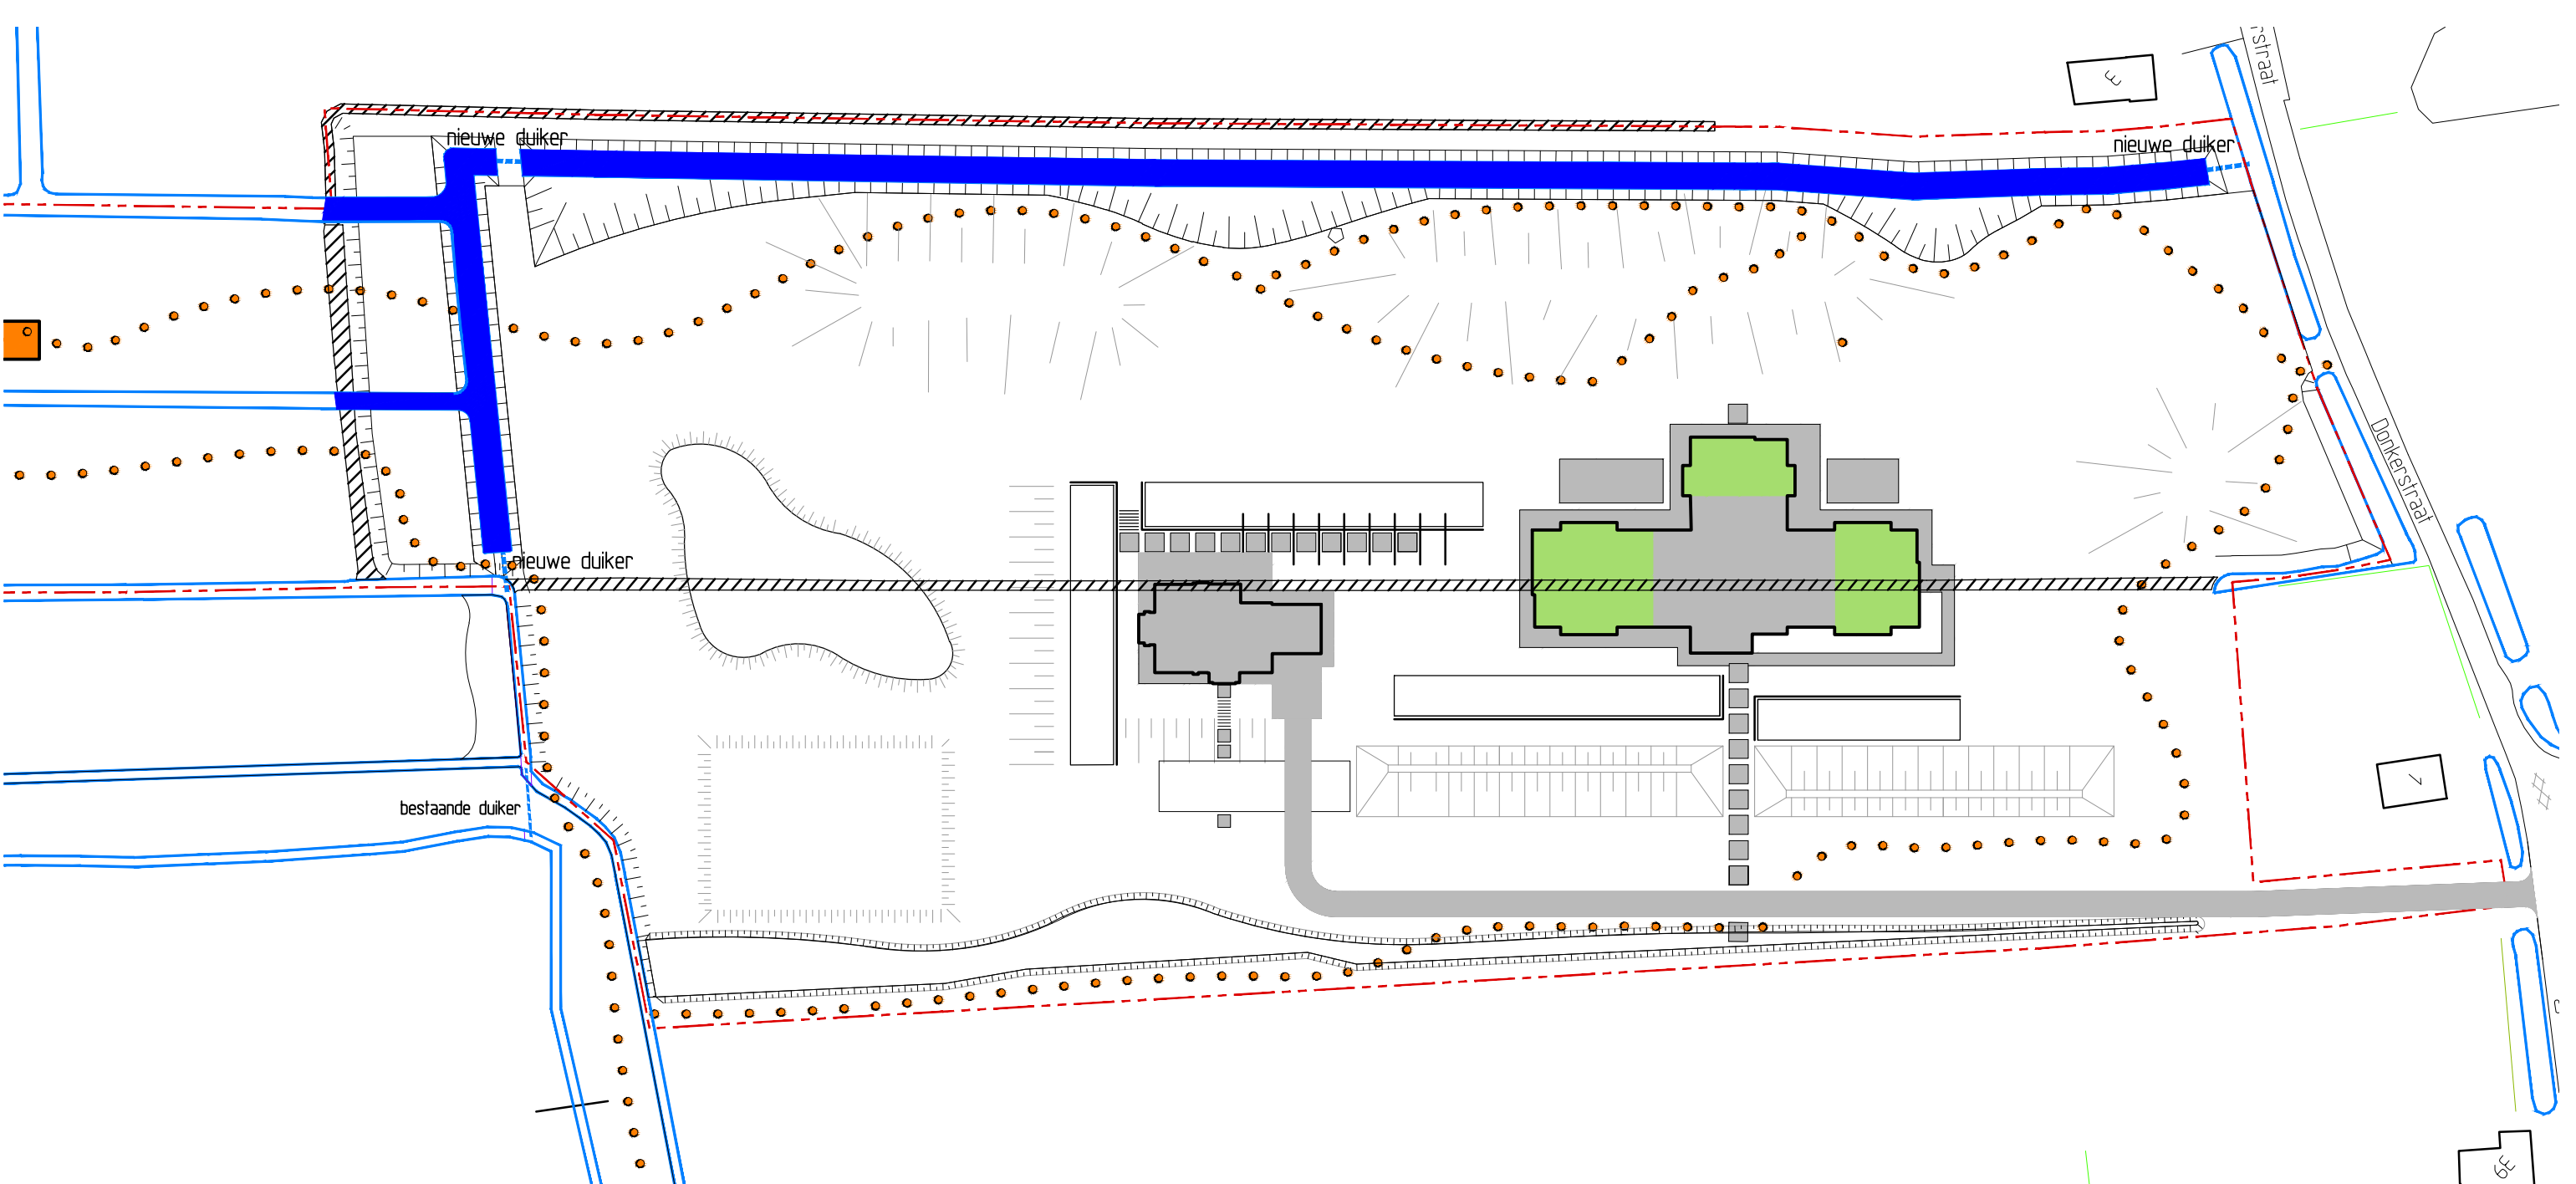
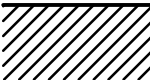


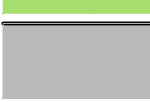

legenda

-  te dempen watergangen
928 m2
-  nieuw te graven watergangen
volgens goedgekeurd profiel HHS - 1498 m2
-  vegetatiedak
692 m2
-  verhardingen en verhard dakopp.
3.203 m2

Berekening watercompensatie

- extra waterberging	570 m2
- benodigd voor compensatie bebouwing/verharding Bloemfontein	
$3203+692-1500(\text{vrijstelling})/10000*436/0,3$	348 m2