


Legenda

- Nr.

Bestaande en te behouden bomen in houtwal. Snoei voorafgaande aan bouw voor krooncorrectie, deels innemen en ruimte creëren voor nieuw te planten bomen.
- Qr

Nieuw te planten boom in houtwal, plantmaat 30/35. Soorten: zomereik (Qr), haagbeuk (Cb) en Tamme kastanje (Cs)
- Nieuw te planten boom langs nieuwe hoofdontsluiting (Alnus incana 'Laciniata', Malus 'Evereste'). De plantlocaties zijn indicatief en moeten binnen het ontwerp nog nader worden vastgesteld.

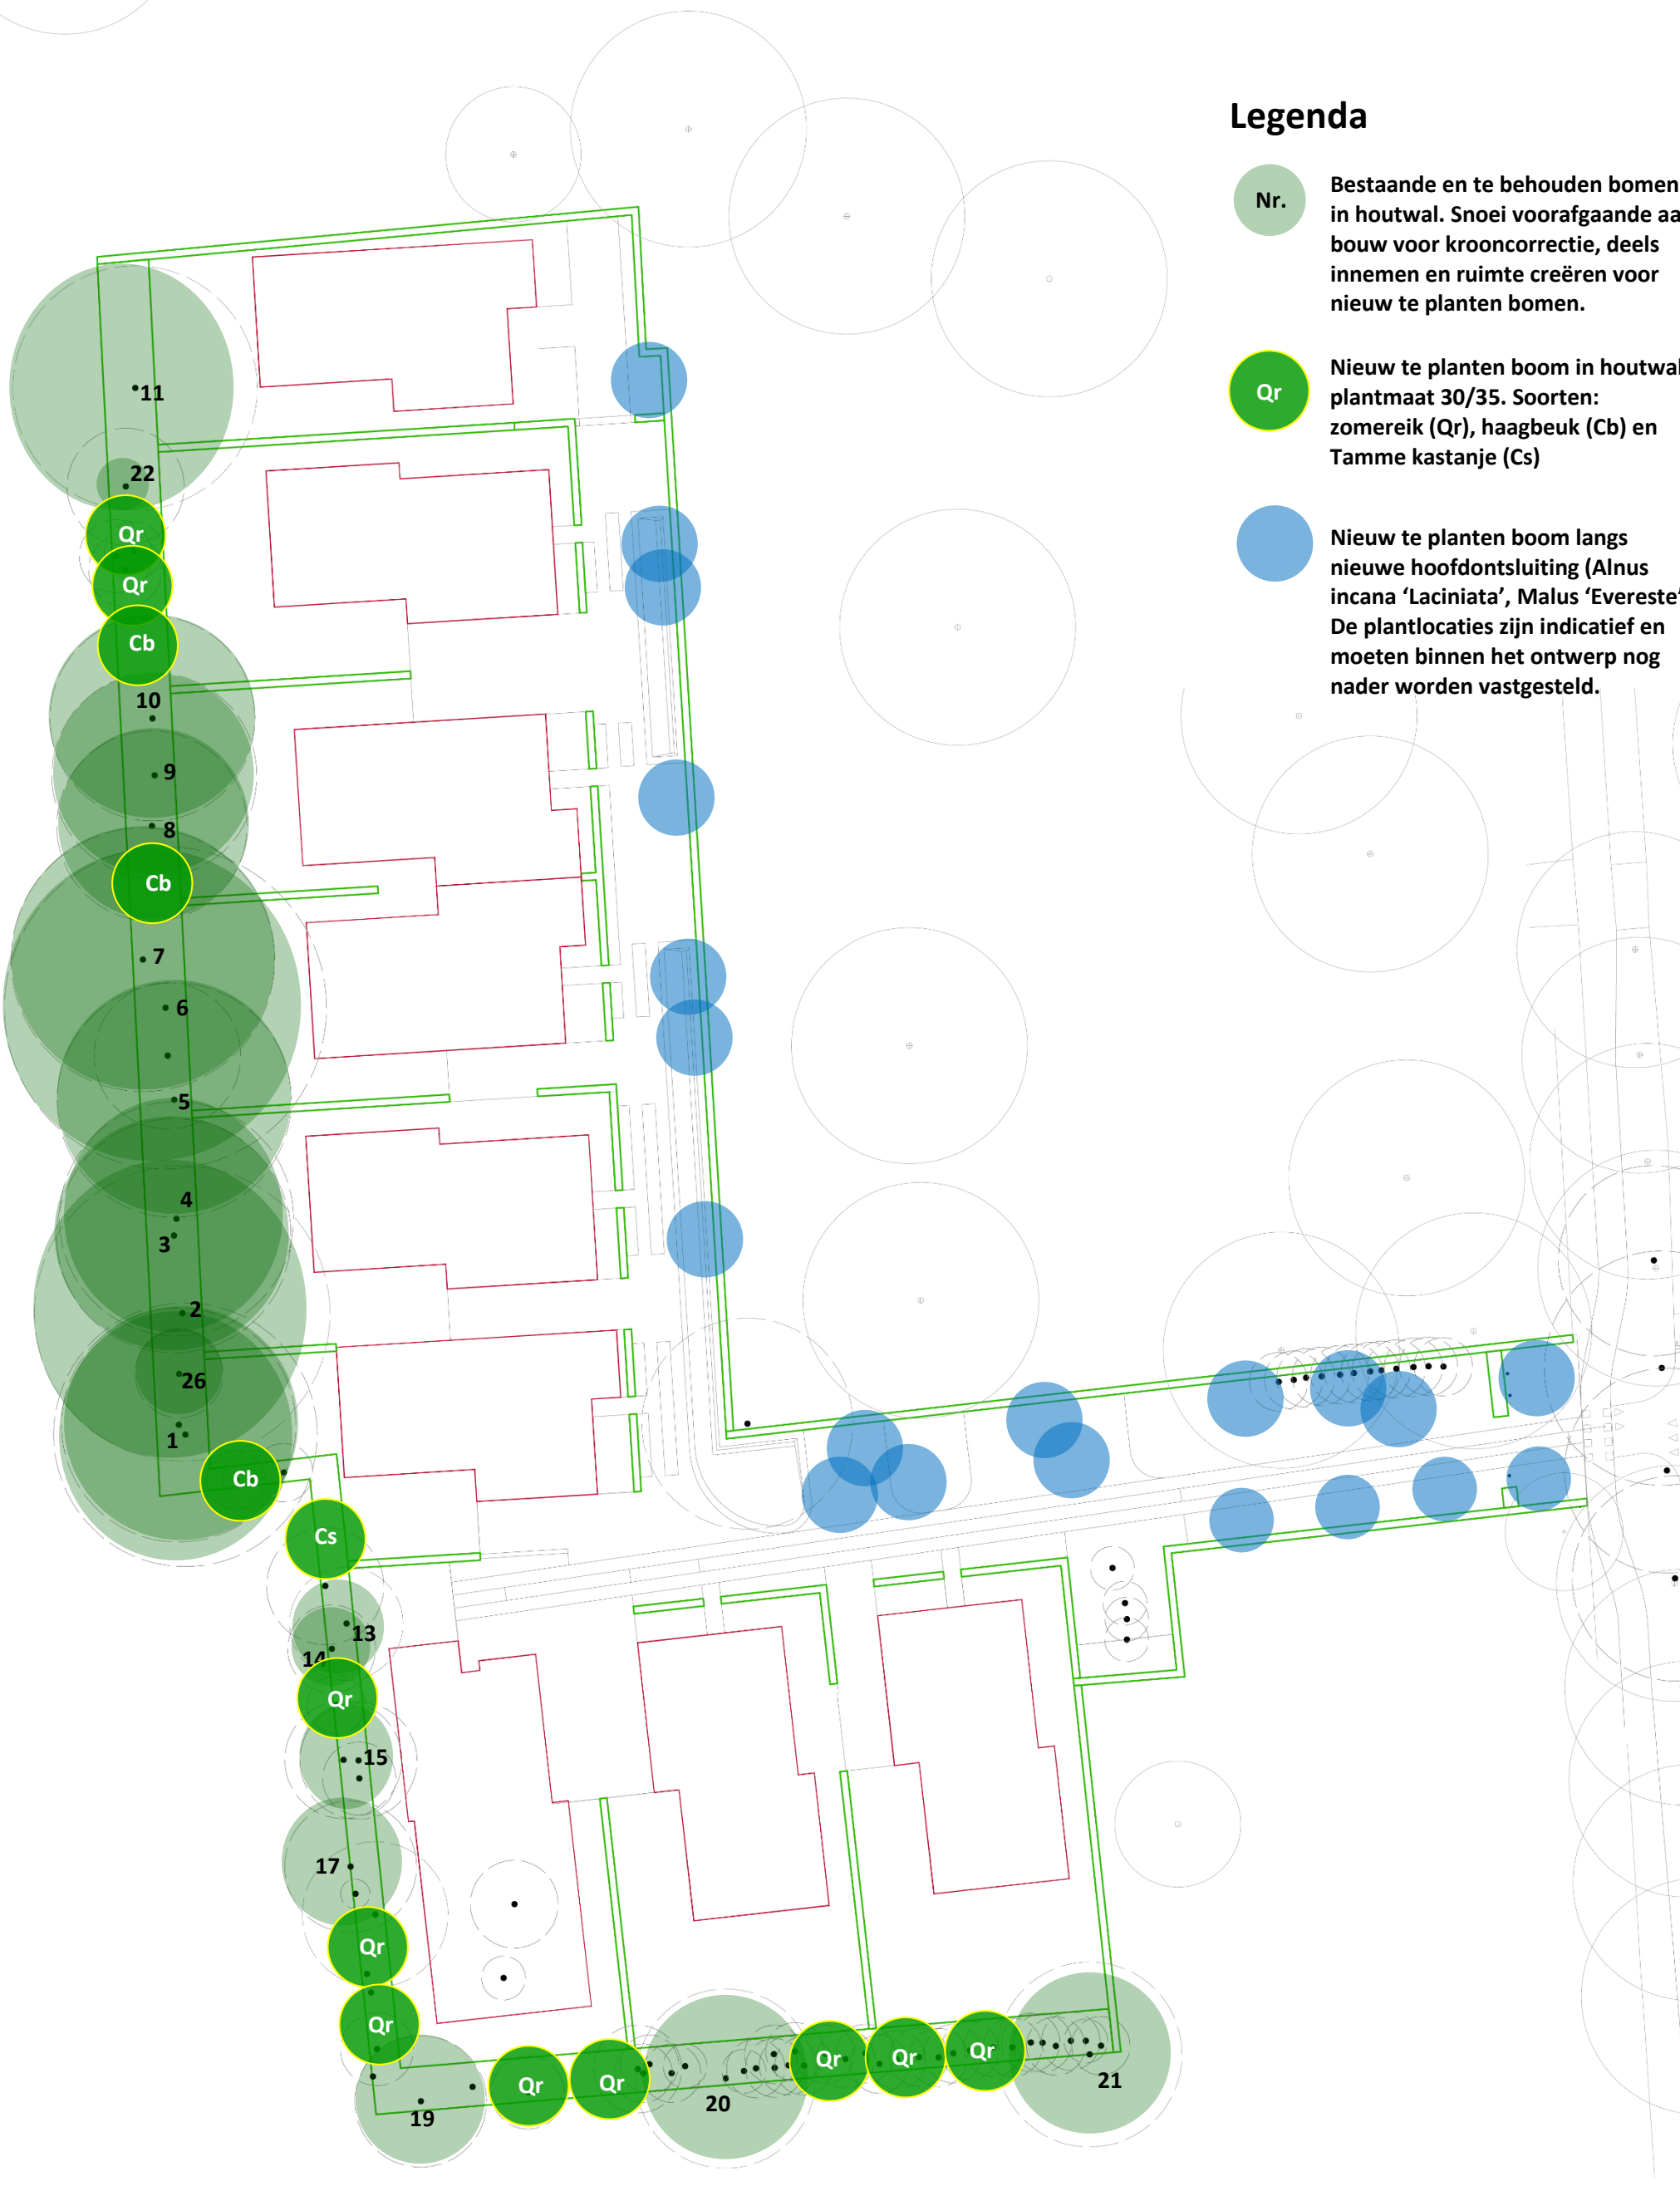



BEA Hamseweg Hoogland
Tekening nieuwe situatie

Projectnr.	: B7141
Schaal	:
Datum	: 21-12-2018
Bladnummer	: 2-2