





rechter zijgevel



linker zijgevel

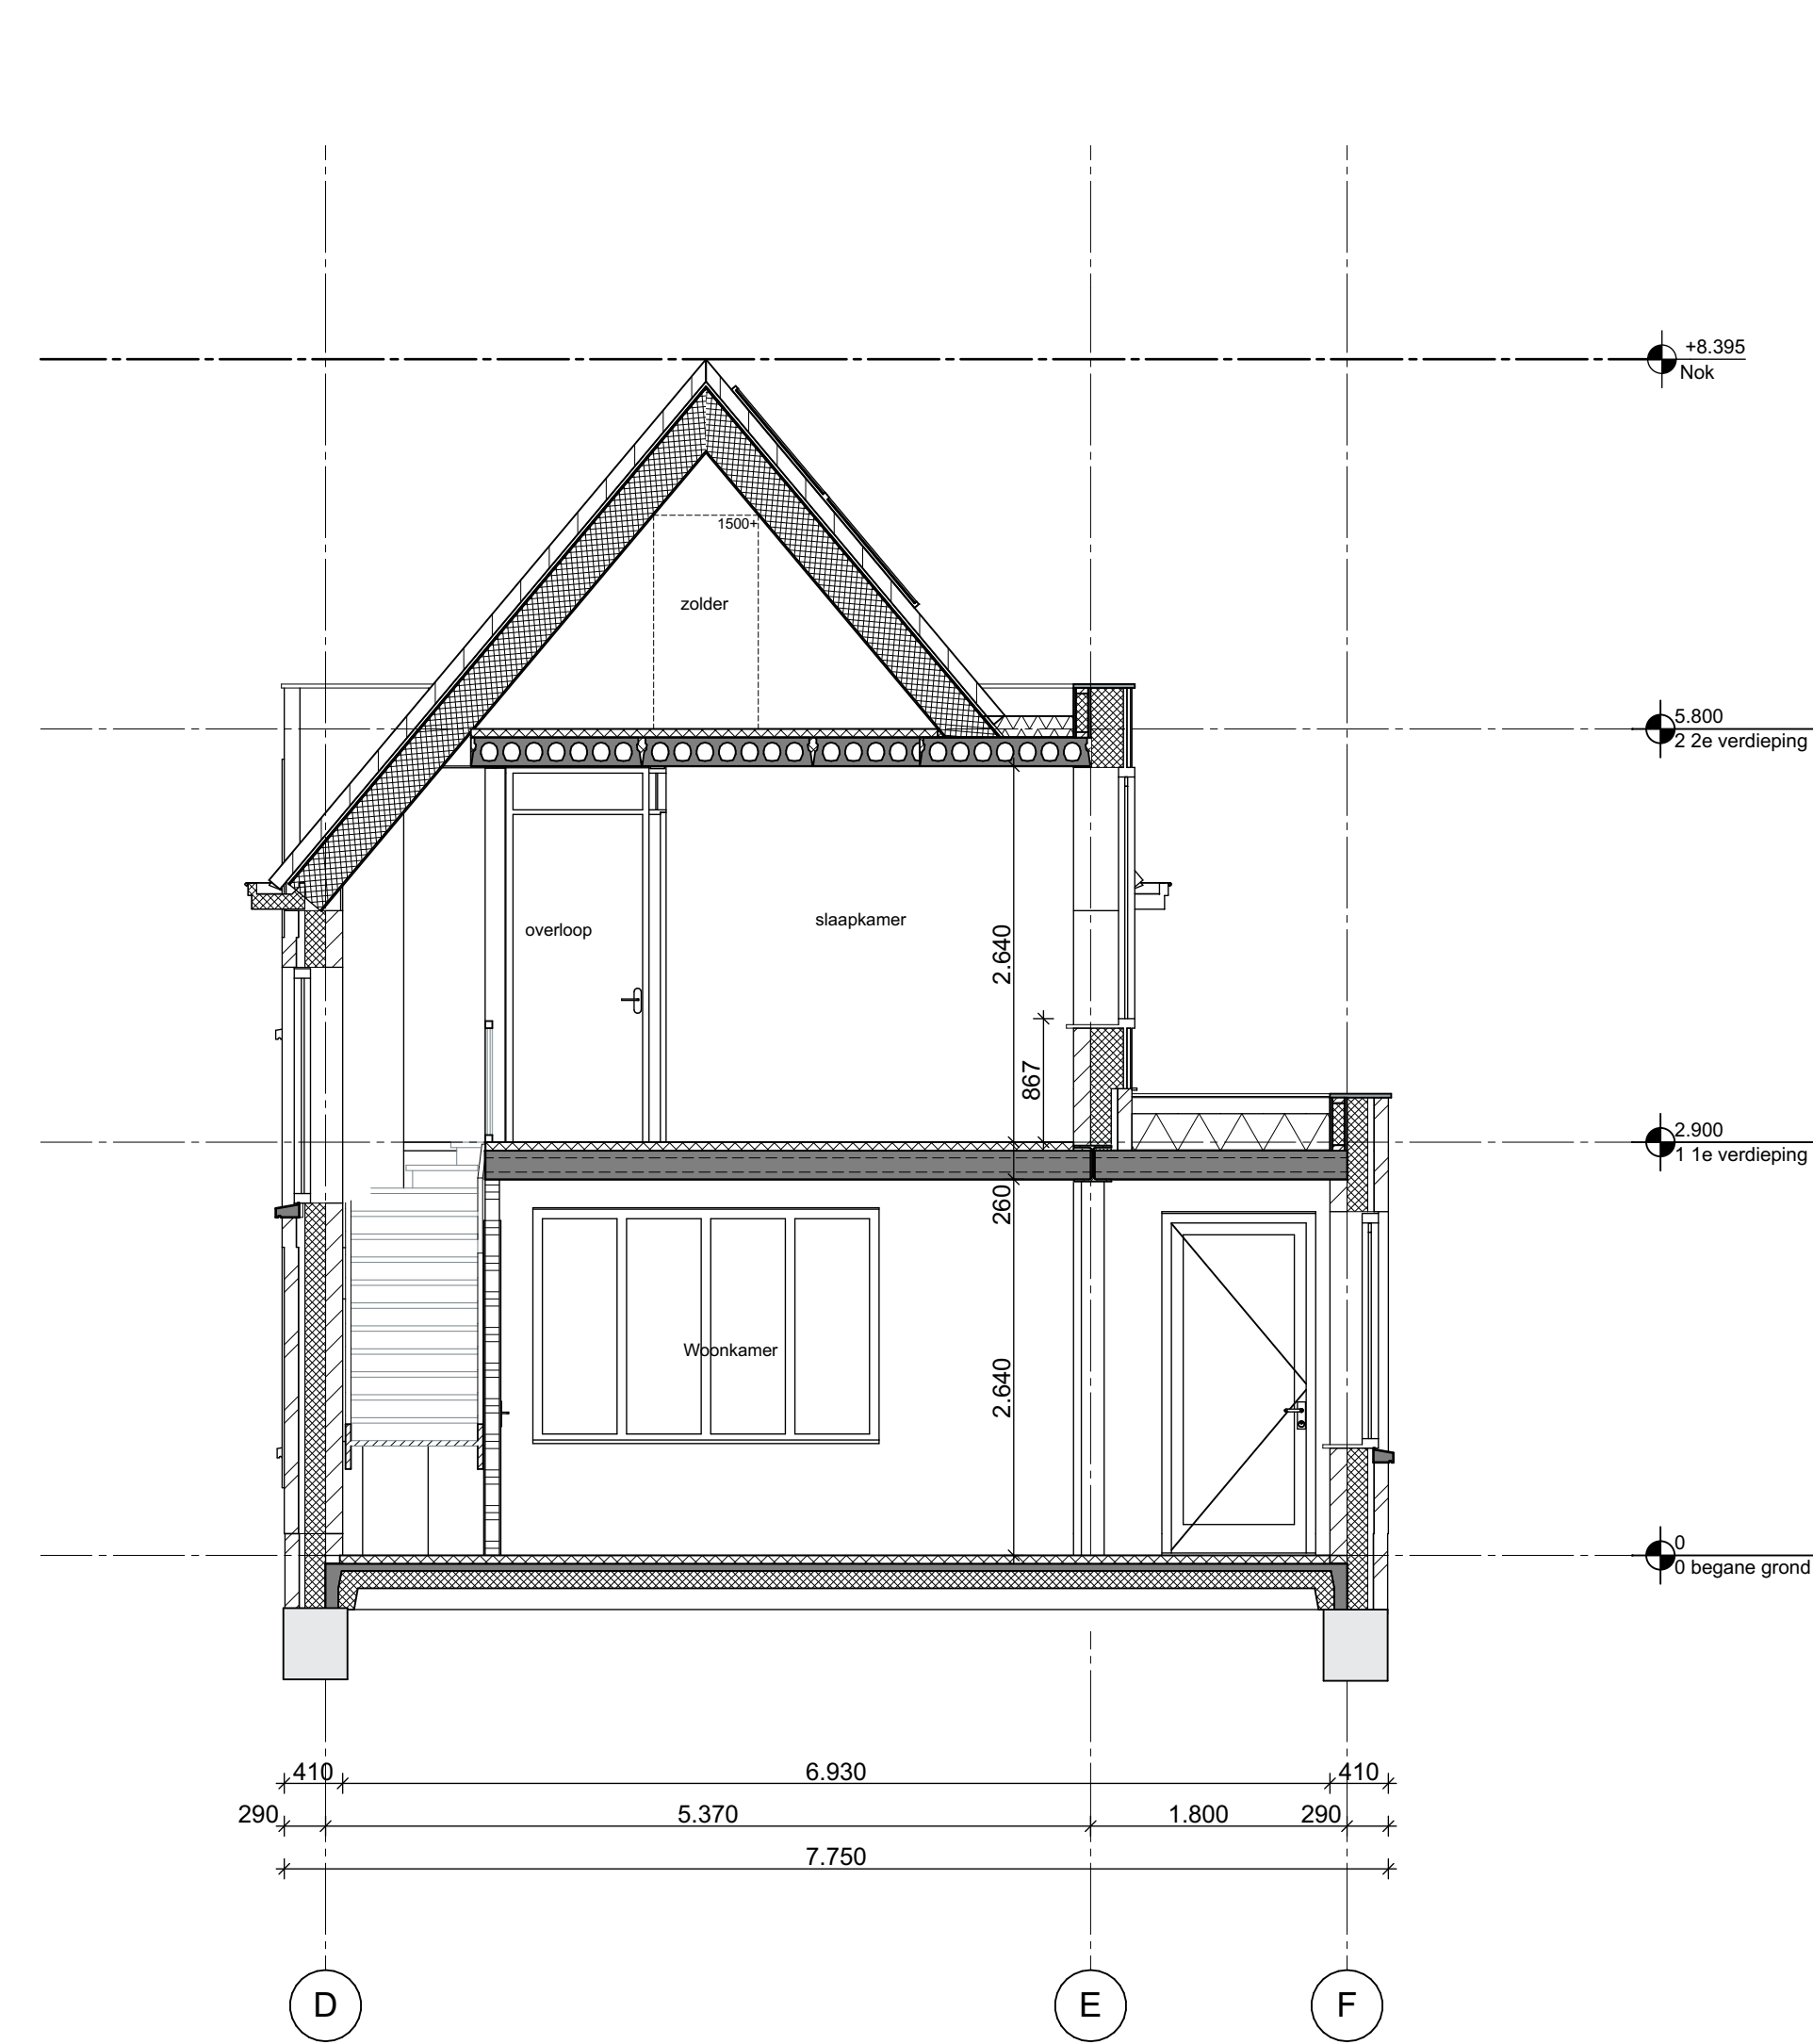

doorsnede A-A

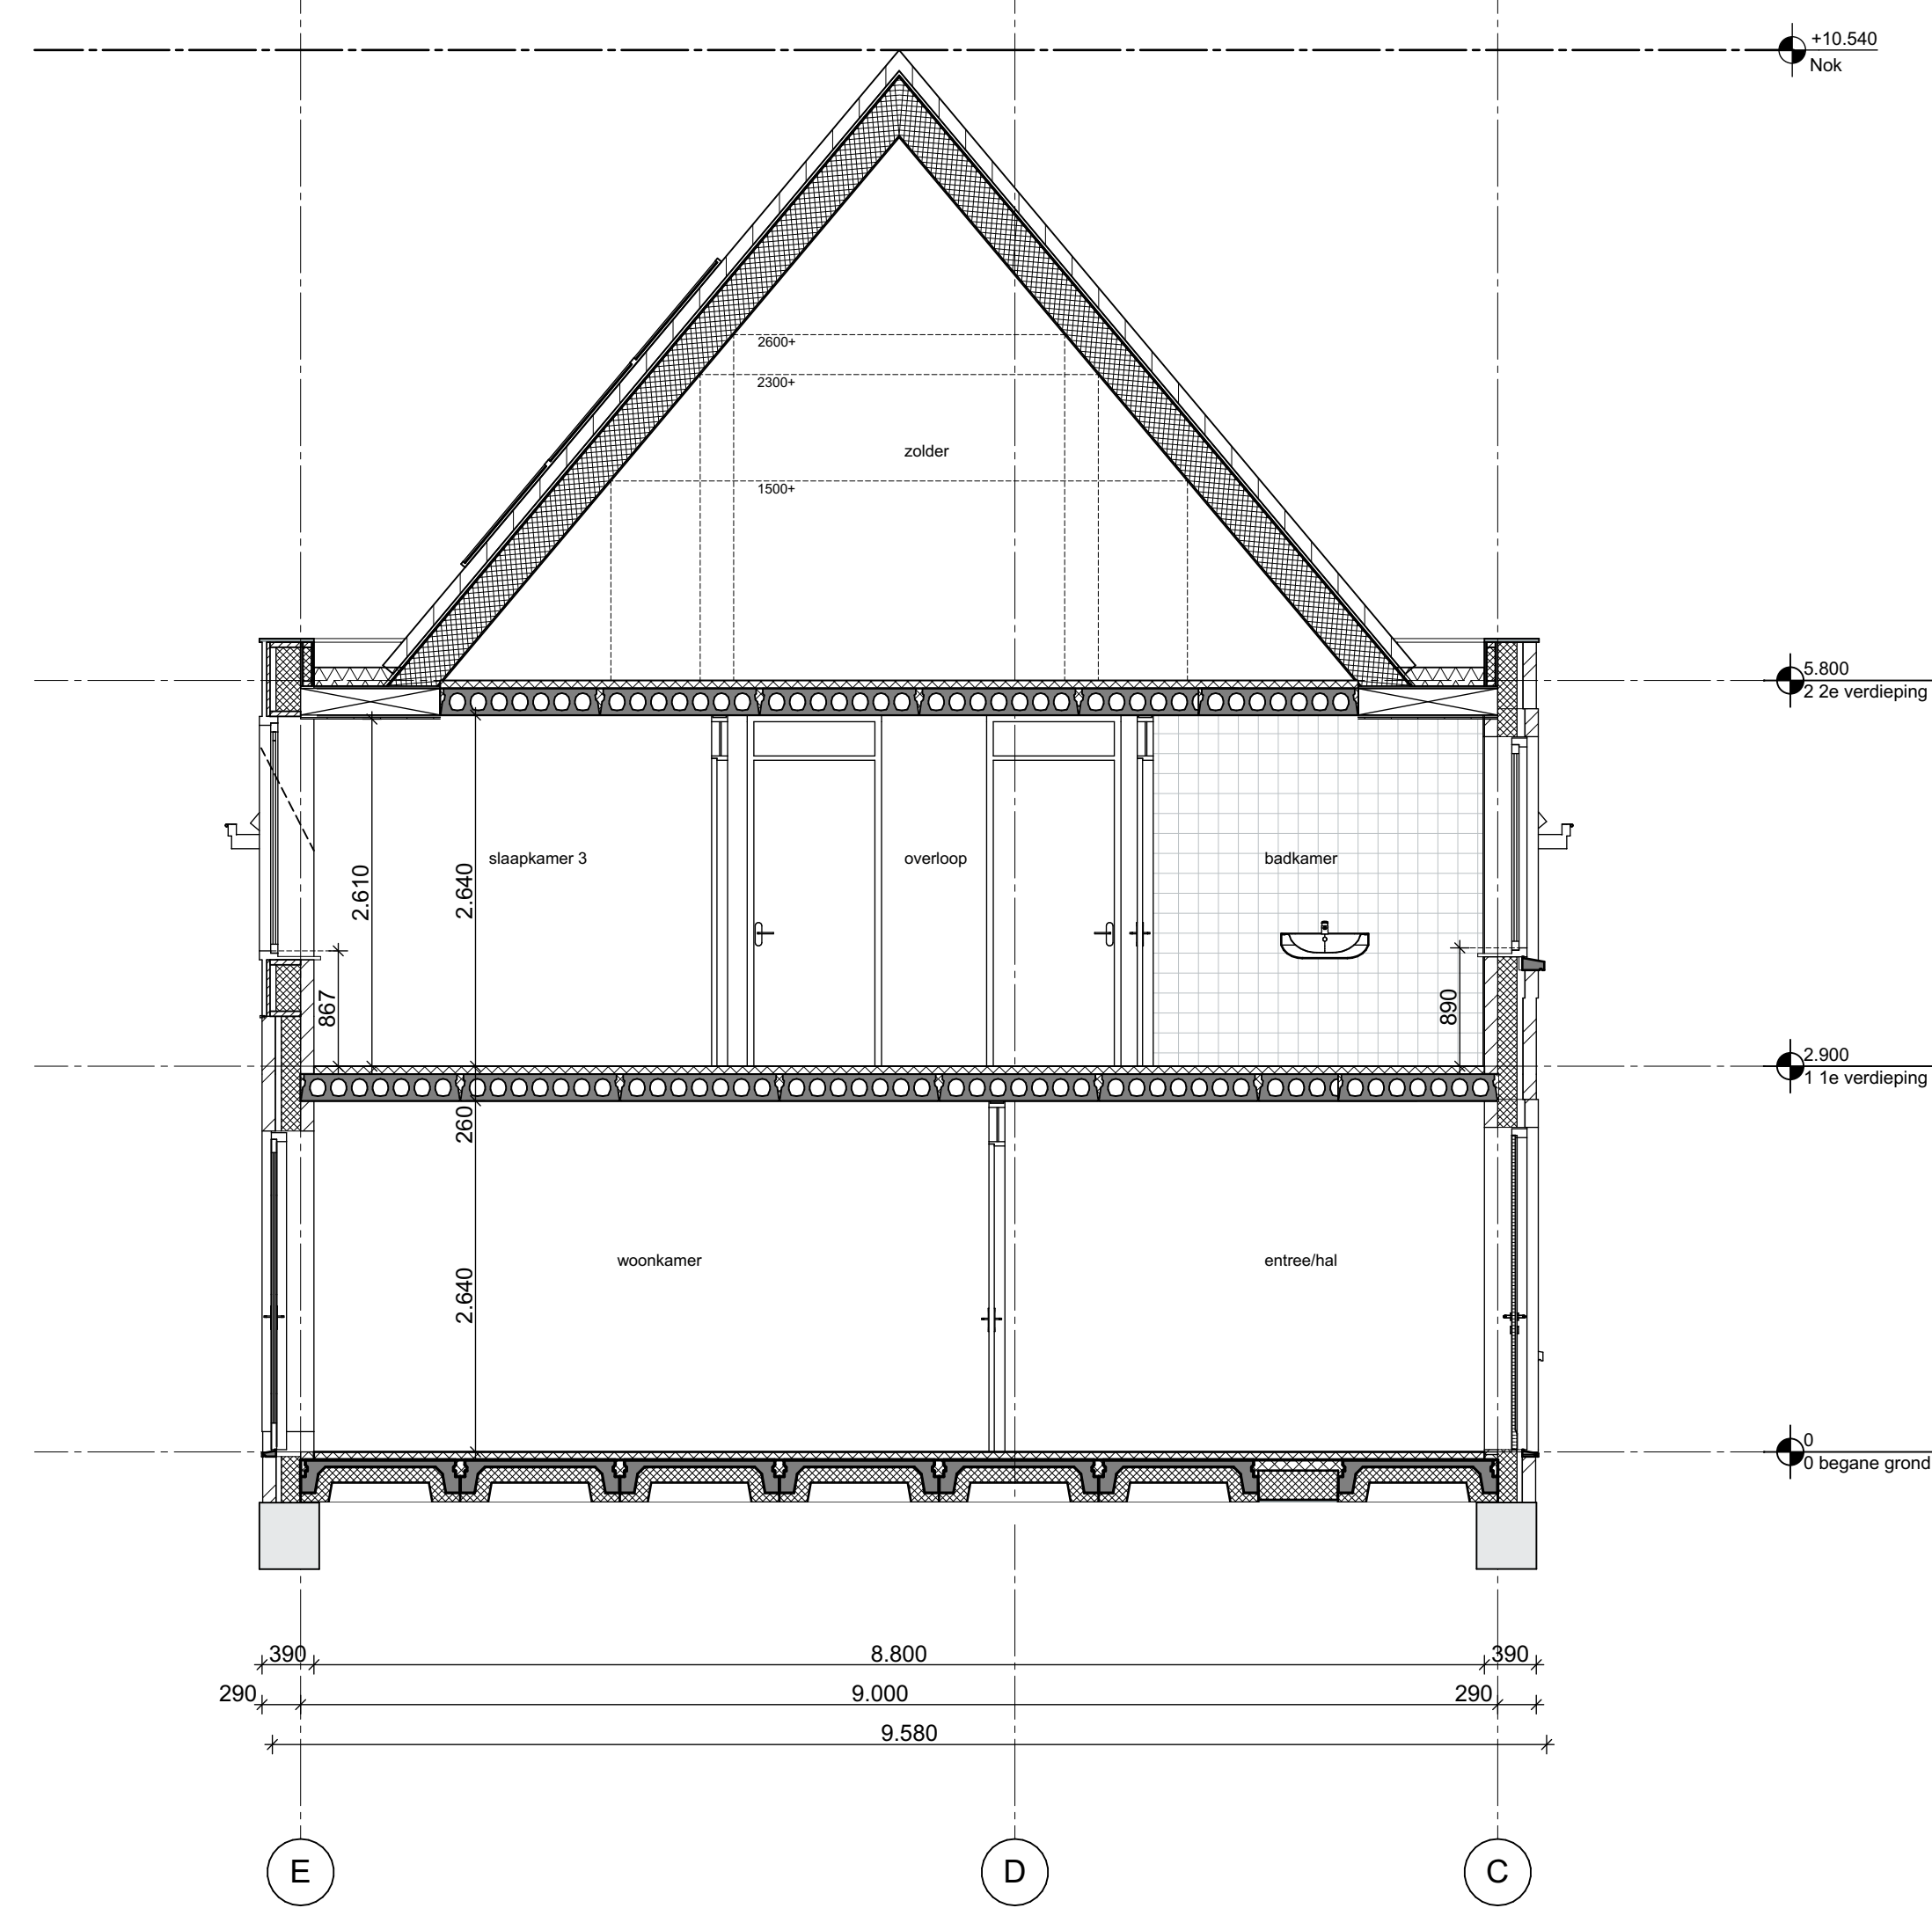

doorsnede B-B