


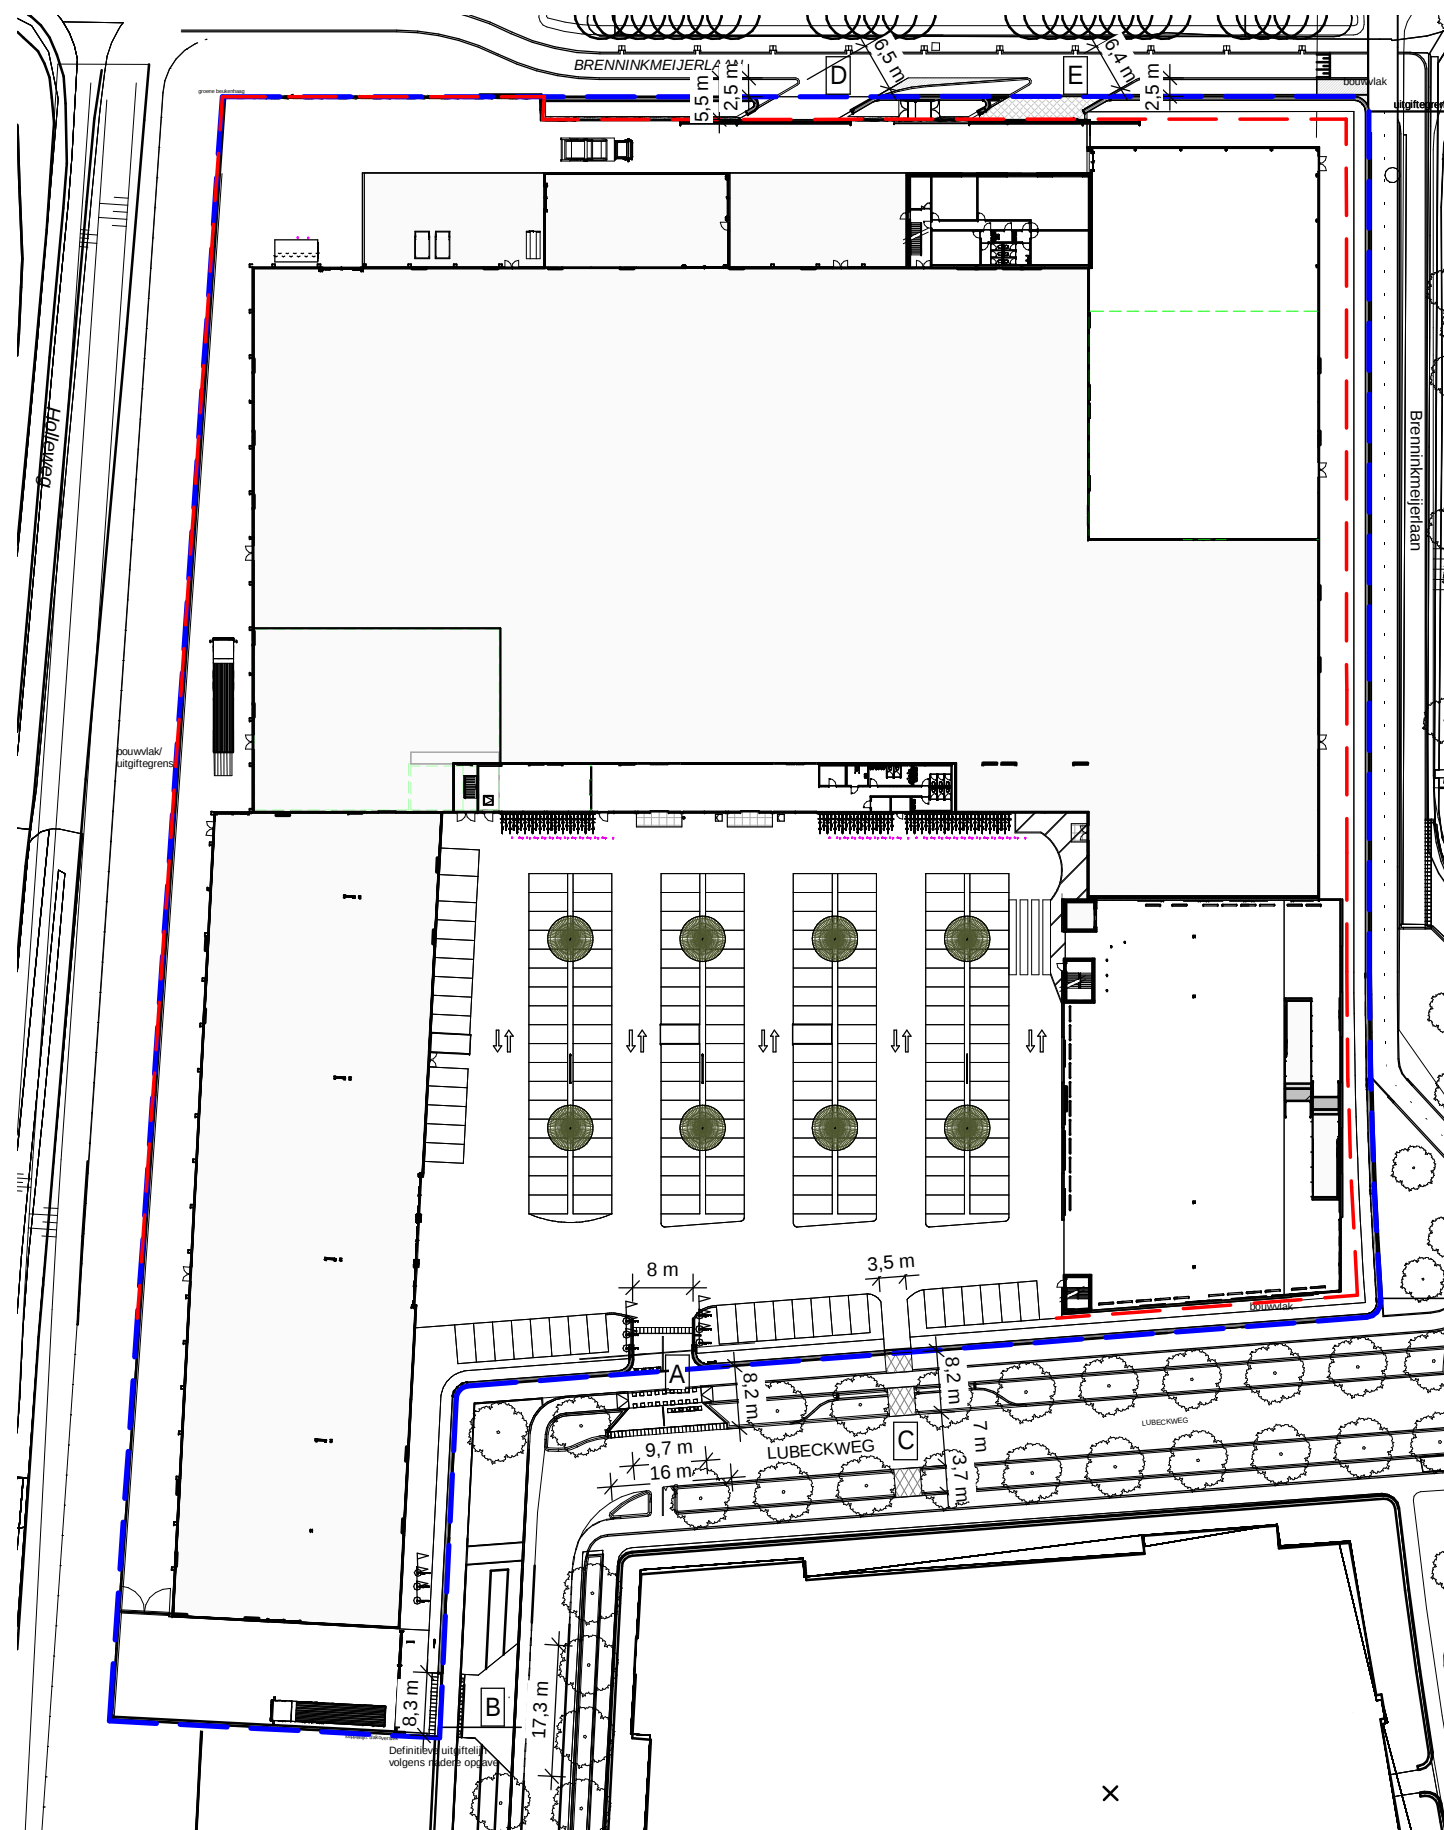

RENVOOI	
A	Hoofdingang - In en uitgang parkeerterrein - toegang 8 meter breed
B	Ingang expeditie - toegang 8,3 meter breed - zwaar verkeer
C	In en uitgang fietsers - toegang 3,5 meter breed
D	Uitgang expeditie - uitgang 6,5 meter breed - zwaar verkeer
E	Calamiteiten in- en uitrit - toegang 6,5 meter breed - zwaar verkeer - v.v. grasstenen



Dura Vermeer Bouw Hengelo BV
Bosmaatweg 60
7556 PJ Hengelo
Postbus 877
7550 AW Hengelo
Telefoon: (074) 255 02 55
E-mail: hengelo.bouw@duravermeer.nl

tek. nr	: DO-005	fase	: Omgevingsvergunning
gezien	: GvW	datum	: 2020-10-01
getekend	: EA	gewijzigd	:
afmeting	: A3	wijzigingsnummer	:
project	: Bauhaus Amersfoort_BWK	onderdeel	: In- en uitritten
		schaal	: 1:1000
		status	: Definitief
		projectnummer	: T15079