


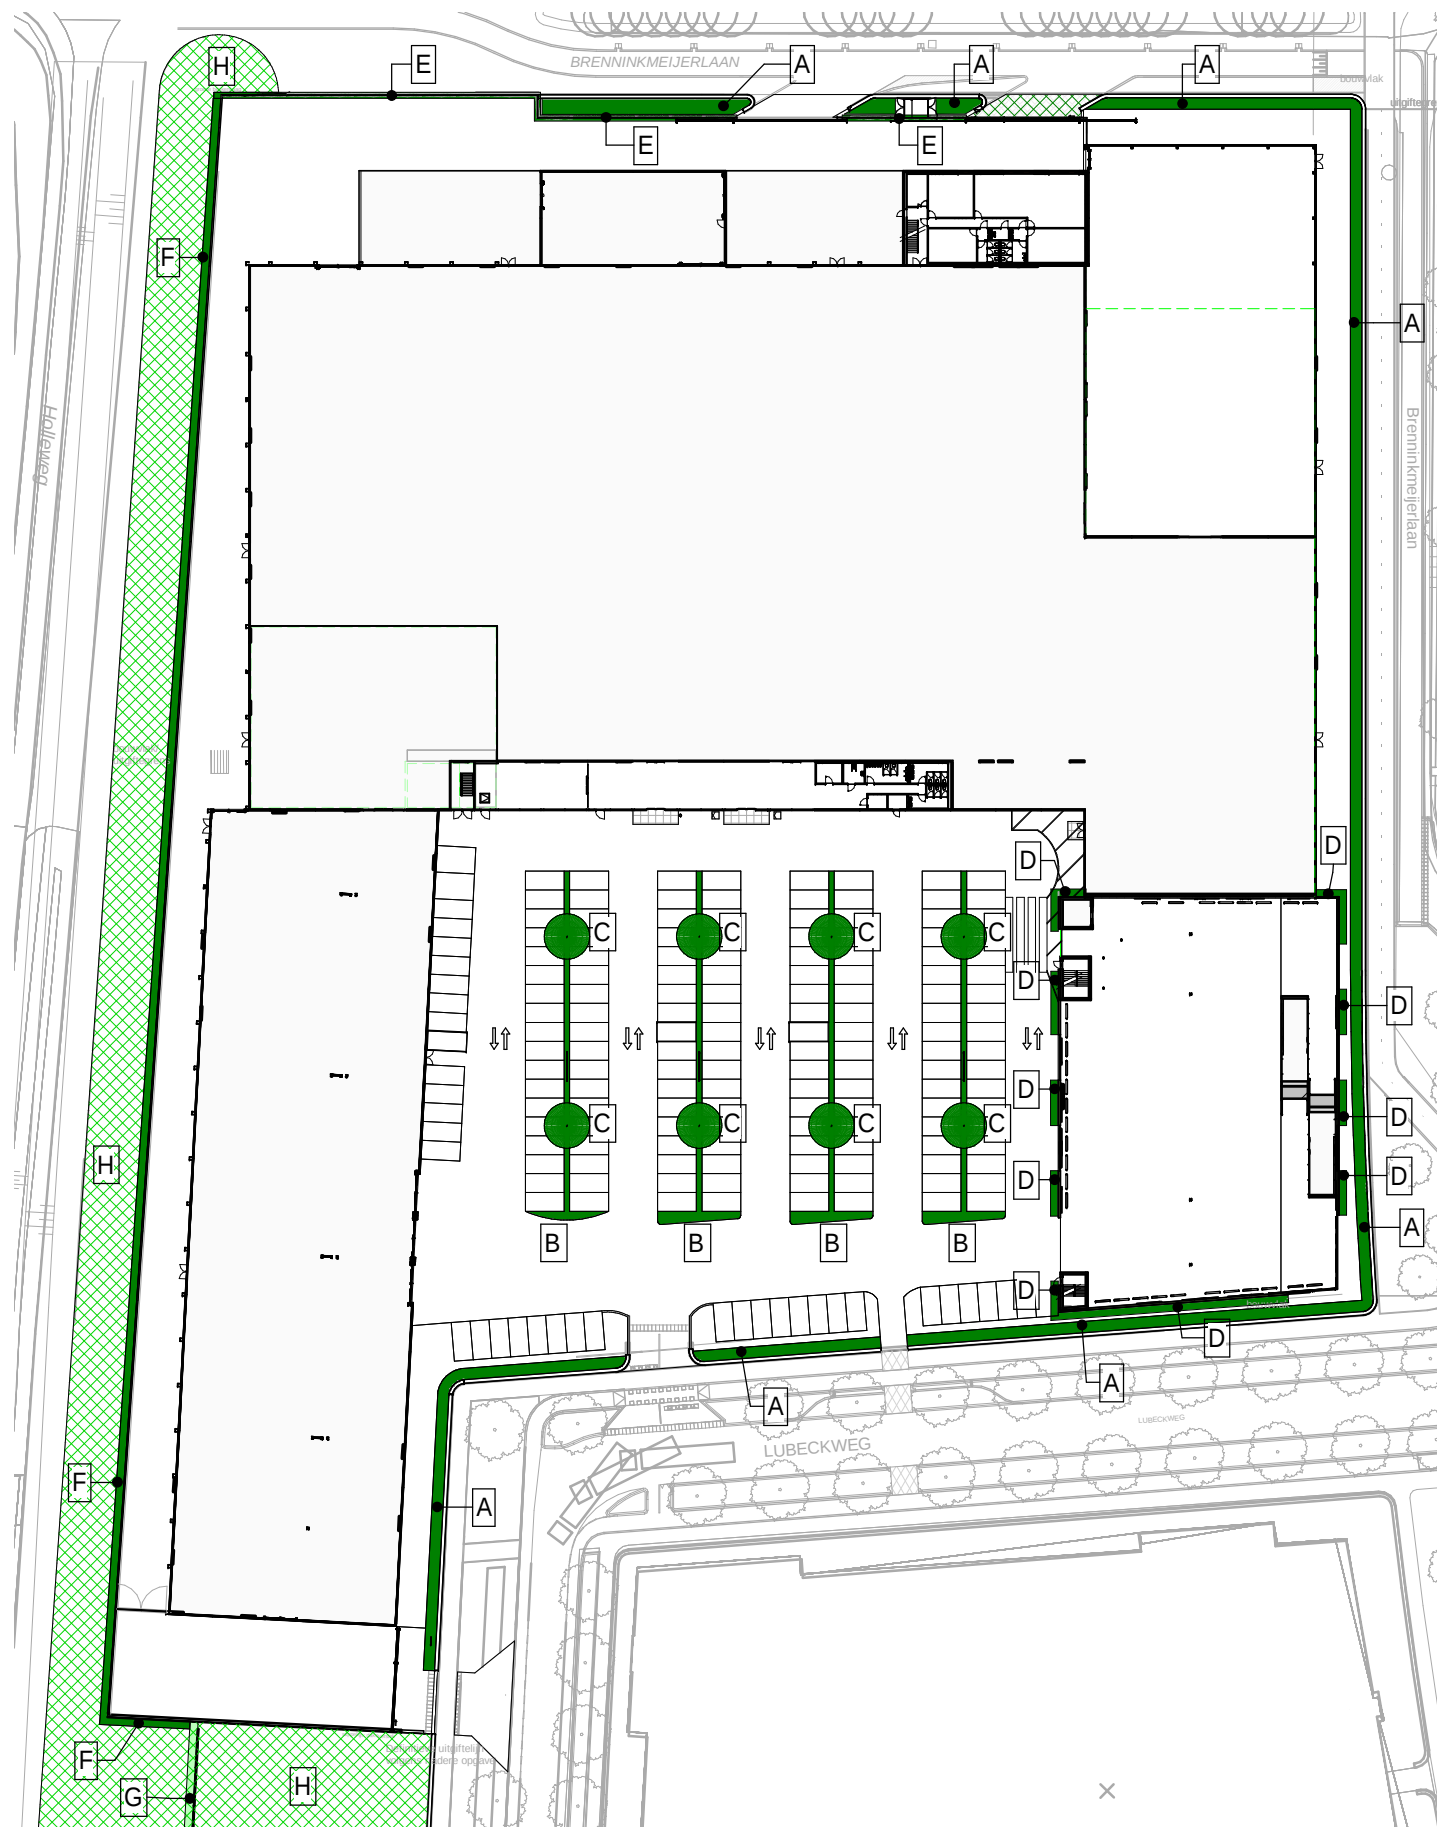

RENVOOI - GROENVOORZIENING

- A** haag t.p.v. groene plint
Haag
(Acer campestre-veldesdoorn)
- B** groenstrook tussen parkeerplekken
- C** boom tussen parkeerplekken, soort n.t.b.
- D** groengevel v.v. klimplanten
Conform NEN 2443 t.a.v. vereiste openingen in gevels dient in 2 tegenover elkaar gelegen gevels voor minimaal 2,5% van het BVO van het gebouw aan netto opening in de gevel aanwezig te zijn. In het plan is nu voorzien in minimaal 150 m2 open gevel in zowel de noord-oostgevel als de zuid-westgevel.
- E** dubbelstaafs hekwerk v.v. klimplanten
- F** houtvezelbetonplaten v.v. klimplanten
- G** geluidwal v.v. begroeing (door gemeente)
- H** talud v.v. begroeing (door gemeente)
- Bouwvlak
- Uitgiftegrens

Een selectie van klimplanten welke gebruikt kunnen worden:

- Wisteria Sinensis 'Profilic'
- Schisandra cinensis
- Akebia quintana
- Aristolochia durior
- Clematis tibetiana ssp Tangutica
- Clematis viticella 'Etoile Violette'
- Clematis vitalba
- Parthenocissus quinquefolia
- Hedera helix 'Woerner'
- Hedera helix 'Goldheart'
- Hedera hibernica
- Lonicera henryi 'cv'
- Fallopia aubertii
- Rosa 'Rambler'
- Hydrangea petiolaris
- Vitis coignetia

De definitieve selectie kan nog wijzigen, o.a. op basis van beschikbaarheid.



Dura Vermeer Bouw Hengelo BV
Bosmaatweg 60
7556 PJ Hengelo
Postbus 877
7550 AW Hengelo
Telefoon: (074) 255 02 55
E-mail: hengelo.bouw@duravermeer.nl

tek. nr	: DO-003	fase	: Omgevingsvergunning
gezien	: GvW	datum	: 2020-10-01
getekend	: EA	gewijzigd	:
afmeting	: A3	wijzigingsnummer	:
project	: Bauhaus Amersfoort_BWK	onderdeel	: Groenvoorziening
		schaal	: 1:1000
		status	: Definitief
		projectnummer	: T15079