




- ### BESTEMMINGEN
- WOONDOELENDEN
 - MAATSCHAPPELIJKE DOELENDEN
 - DETAILHANDELSDOELENDEN
 - HOORCADOELENDEN
 - BEDRIJFSDOELENDEN
 - KANTOORDOELENDEN
 - GARAGEBOXEN
 - VERBLIJFSDOELENDEN
 - VERKEERSDOELENDEN
 - GROENVORKEZINGEN
 - WATERSTAATDOELENDEN
 - UIT TE WERKEN GEBIED A
 - TRANSPORTLEIDINGEN
- (1) uitbreiden op grond van vooraf
 - (2) ten hoogste twee etages, gemiddeld
 - (3) onder andere gebouwd
 - (4) gemeenschappelijk
 - (5) voorafgaand
 - (6) algemeen
 - (7) sociaal-wettelijke voorschriften
 - (8) publieke voorzieningen
 - (9) openbare voorzieningen
 - (10) gemeenschappelijke of religieuze voorzieningen
 - (11) sport en recreatie
 - (12) sociaal-wettelijke voorschriften
 - (13) voorafgaand
 - (14) algemeen
 - (15) horeca A
 - (16) horeca B
 - (17) categorie 1 en 2
 - (18) categorie 1 en 3
 - (19) categorie 1, 2 en 3

- ### AANDUIDINGEN
- GRENS VAN HET PLANGEBIED
 - BLADGRENS
 - BESTEMMINGSGRENS
 - BOUWBLOK
 - OVERBOUWING
 - ONDERDOORGANG
 - OVERKAPPING
 - HOOGTESCHIEDINGSLIJN
 - GOOTHOOGTE EN HOOGTE IN METERS
 - VOORGEVEL
 - TE BEBOUWEN ERVEN
 - RIJKS MONUMENT
 - WAARDEVOL PAND
 - BEDRIJFS- OF DIENSTWONING TOEGESTAAN
 - BOVENWONING TOEGESTAAN
 - GEMENGDE DOELENDEN (1) TOEGESTAAN
 - GEMENGDE DOELENDEN (2) TOEGESTAAN
 - MAATSCHAPPELIJKE DOELENDEN TOEGESTAAN
 - VERKOOPPUNT MOTORBRANDSTOFFEN (M.V.V. LPG)
 - VERKOOPPUNT MOTORBRANDSTOFFEN INCL. LPG
 - MONUMENTALE BOOM
 - ECOLOGISCHE VERBINDINGSZONE
 - ARCHEOLOGISCHE WAARDEN
 - ONDERGRONDS GEBOUW
 - TOPOGRAFISCHE EN KADASTRALE GEGEVENS
 - TERTIAIRE WATERGANG

BESTEMMINGSPLAN

Randenbroek-Schuilenburg 2007

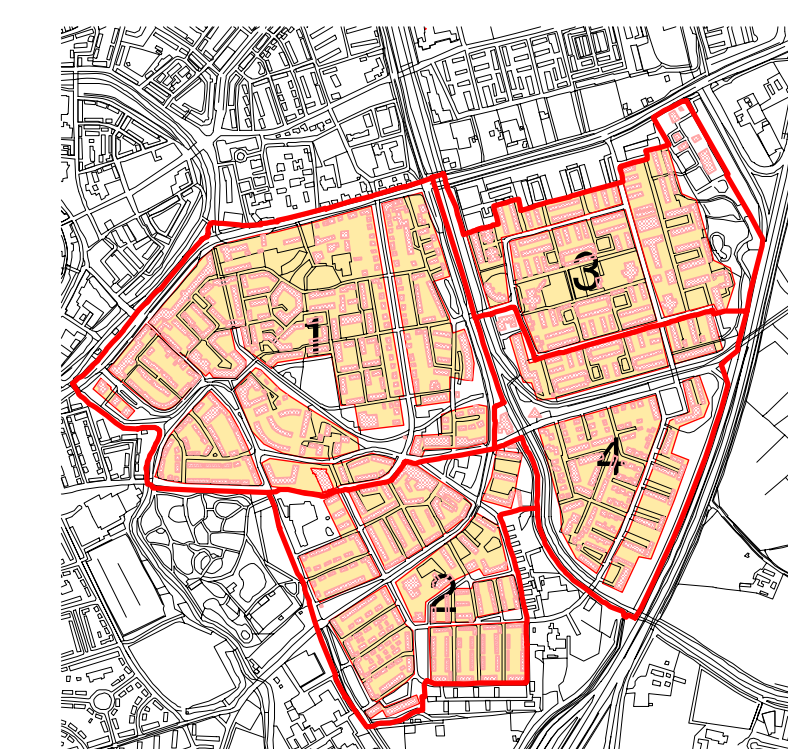

SECTOR SOB
afst. Ruimtelijke Planvorming
Bureau Planologische Juridische Zaken

BESTEMMINGSPLAN RANDENBROEK-SCHUILEBURG 2007

Schaal 1:5000	Gev. 1:1000
Getekend J.W.H.B.	Tekent
Datum 19 juni 2007	Datum
Stratificatie	Tekeningnummer
	Tekeningnummer