



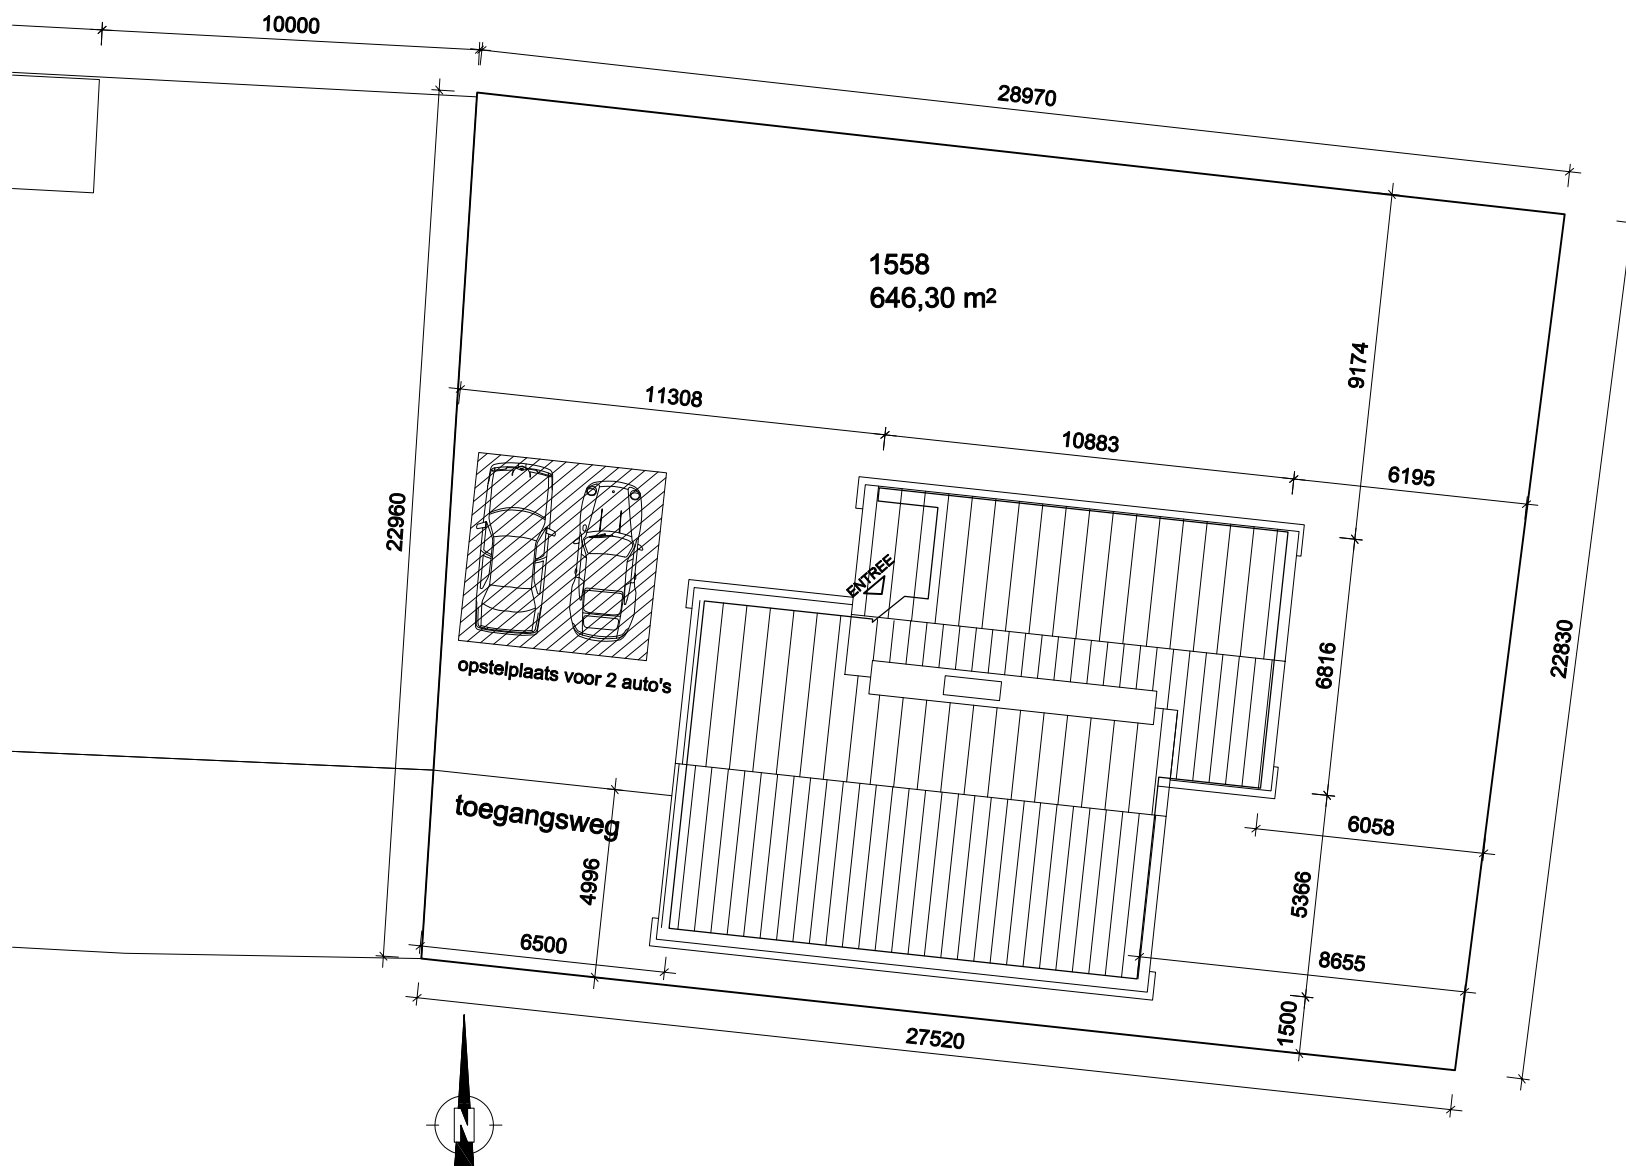

situatie 1:200

kavel: 1558
opp: 646,30 m²
adres: Acacialaan 56
gemeente: Baarn

MATERIALEN- KLEURENCHEMA
gevels: metselwerk rood genuanceerd
kozijnen, ramen, deuren: hout DRM crème RAL 9001
boei, goten: hout crème RAL 9001
dakbedekking: betonpan zwart

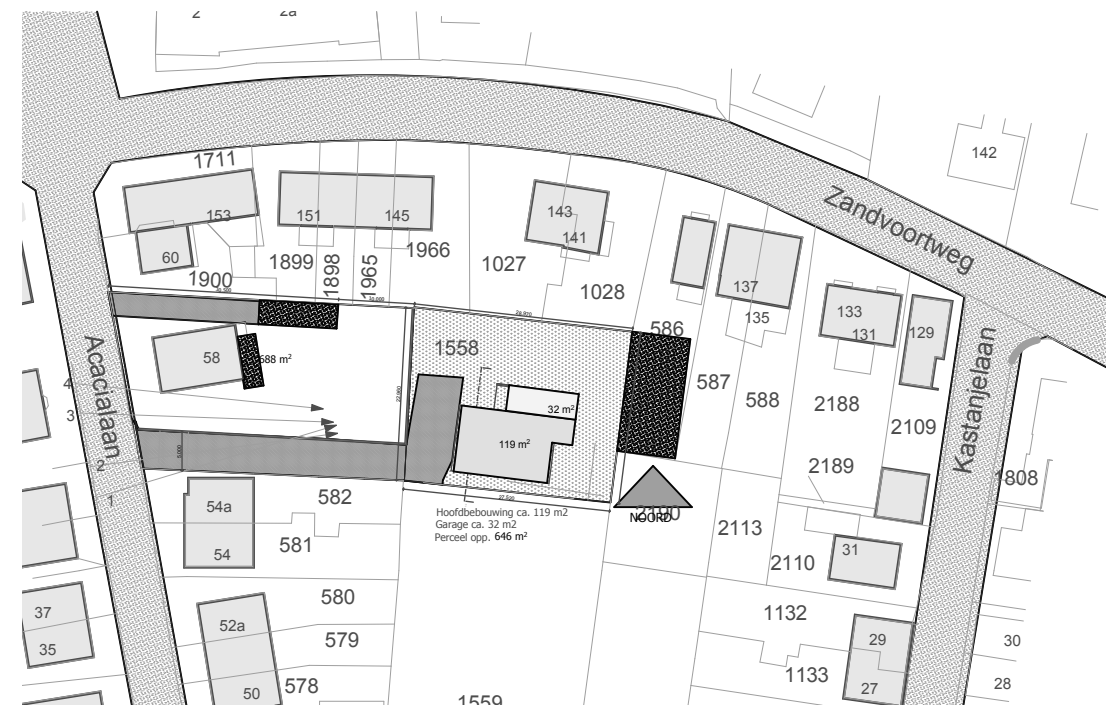

Constructed
Hilversum

Erwin en Natascha Heukels Opdrachtgever

Acacialaan achter nr. 58 Project

Situatie Onderdeel

Voorlopig ontwerp Fase

1:2, 1:1000 Schaal

05 Tekeningnr.

08-09-2011 Datum

A3 Formaat



voorgevel

kavel: 1558
opp: 646,30 m2
adres: Acacialaan 56
gemeente: Baarn

MATERIALEN- KLEURENSCHEMA
gevels: metselwerk rood genuanceerd
kozijnen, ramen, deuren: hout DRM crème RAL 9001
boei, goten: hout crème RAL 9001
dakbedekking: betonpan zwart

rechter zijgevel

opdrachtgever fam. Heukels
Nachtegaallaan 31, 3741 WT Baarn
onderwerp Groothuis Bouw
onderdeel Ontwerptekening

datum 04-03-2011
getekend EvH
schaal 1:100
filenummer

tekeningnummer

17128N | 01



ARCHITEKTENBURO
BRINK & FLEER
Ir. A.C. Brink & J.A. Fleeer

Postbus 125
8250 AC Dronten
De Bolder 16
8251 KC Dronten

Telefoon 0321-386220
Telefax 0321-315786

www.brink-fleer.nl
info@brink-fleer.nl



achtergevel

kavel: 1558
opp: 646,30 m2
adres: Acacialaan 56
gemeente: Baarn

MATERIALEN- KLEURENSCHEMA
gevels: metselwerk rood genuanceerd
kozijnen, ramen, deuren: hout DRM crème RAL 9001
boei, goten: hout crème RAL 9001
dakbedekking: betonpan zwart

linker zijgevel

opdrachtgever	fam. Heukels Nachtegaallaan 31, 3741 WT Baarn
onderwerp	Groothuis Bouw
onderdeel	<u>Ontwerptekening</u>
datum	04-03-2011
getekend	EvH
schaal	1:100
filenummer	
tekeningnummer	17128N 01

© zonder onze schriftelijke toestemming mag deze tekening niet worden gecopieerd of aan derden ter inzage worden gegeven


ARCHITEKTENBURO
BRINK & FLEER
Ir. A.C. Brink & J.A. Fleeer

Postbus 125
8250 AC Dronten
De Bolder 16
8251 KC Dronten

Telefoon 0321-386220
Telefax 0321-315786

www.brink-fleer.nl
info@brink-fleer.nl


Zuid-West massa

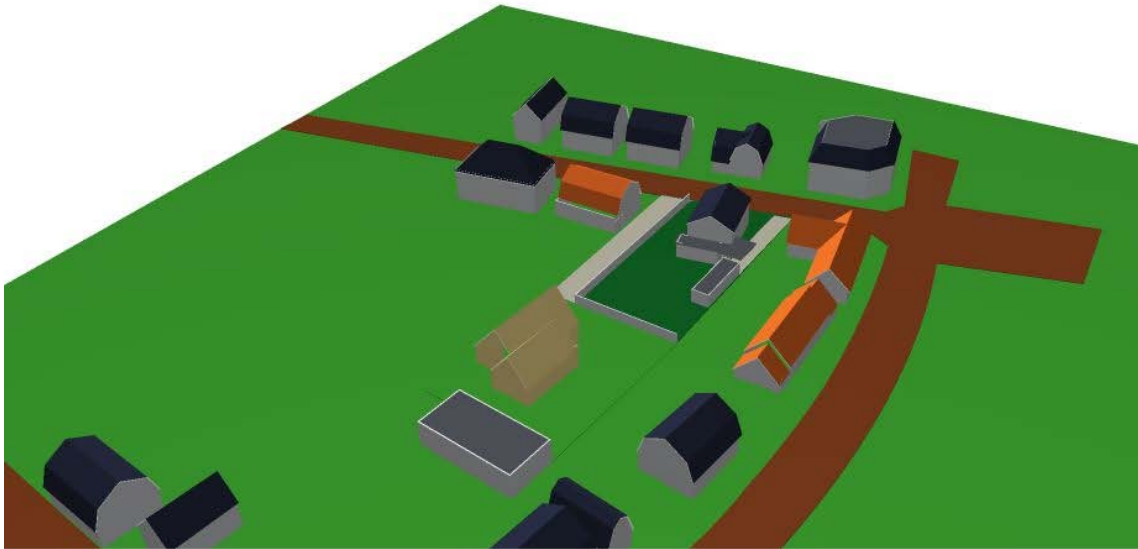

1:2,19


Massa

Noord-Oost massa

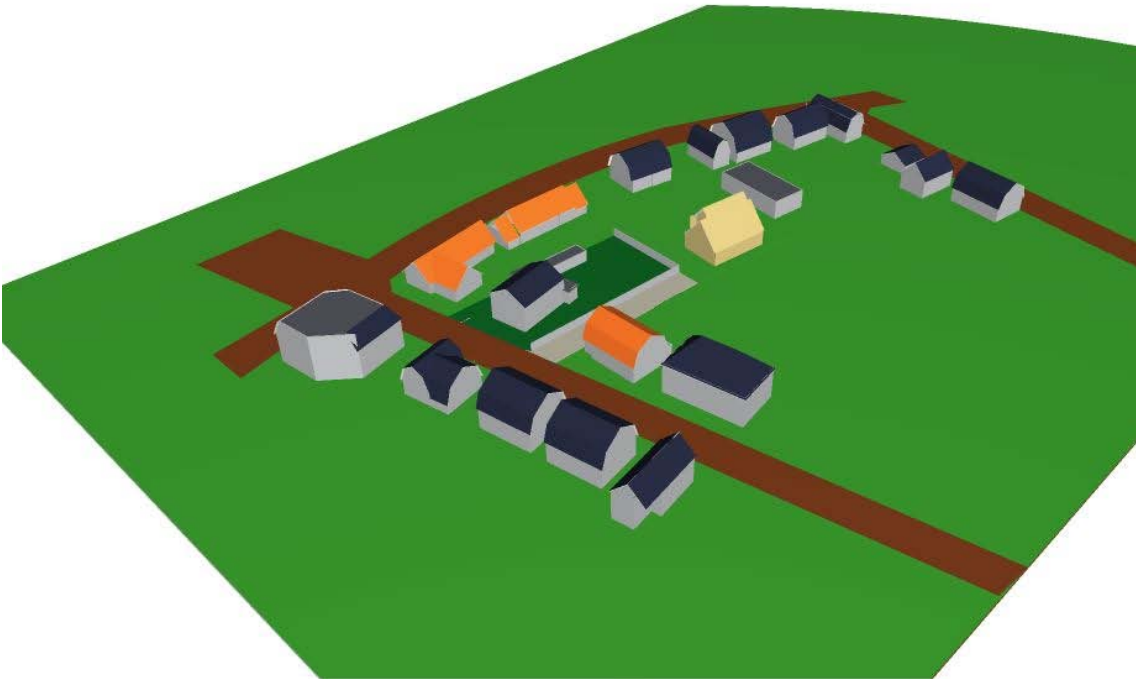

1:2,19


Noord-West massa

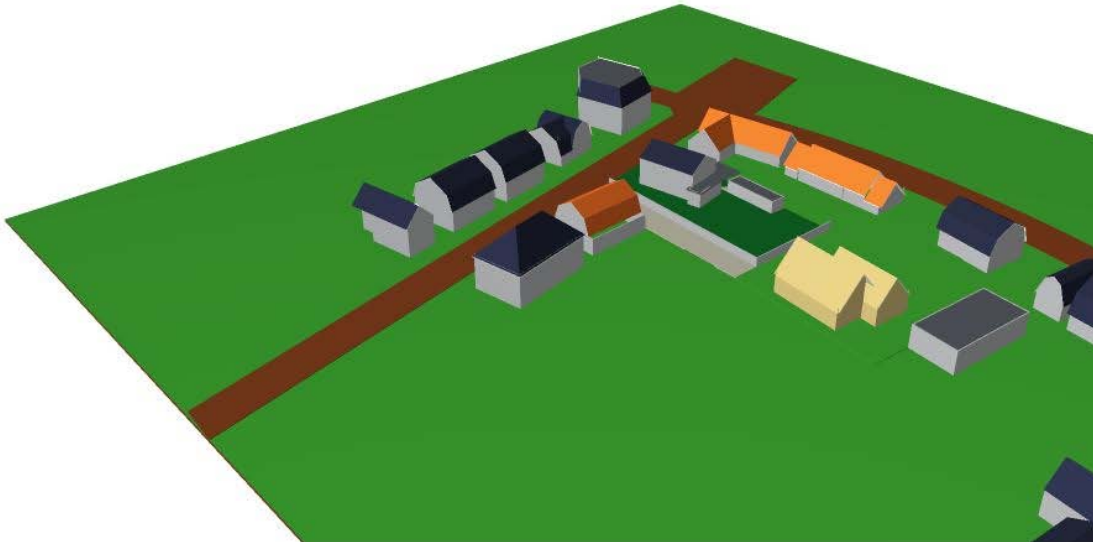


Zuid-Oost massa




1

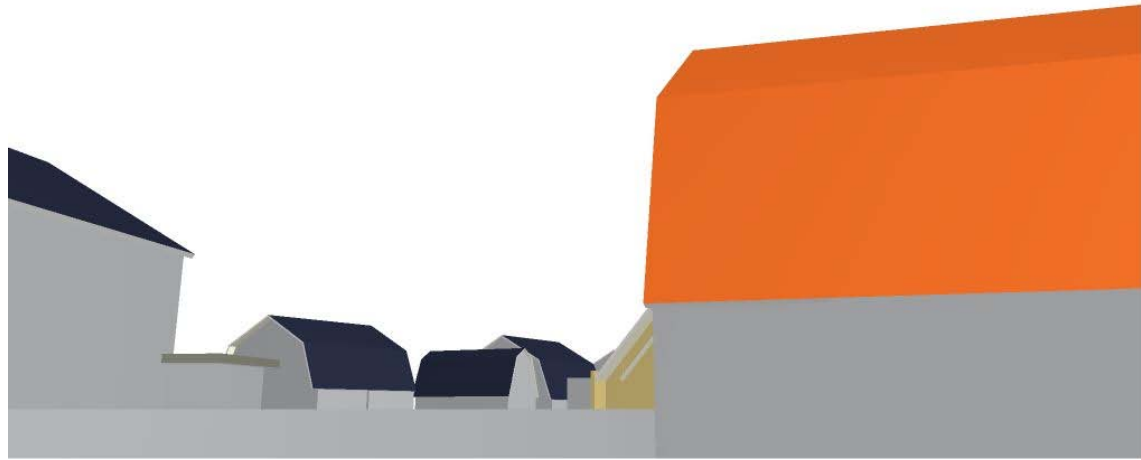

4

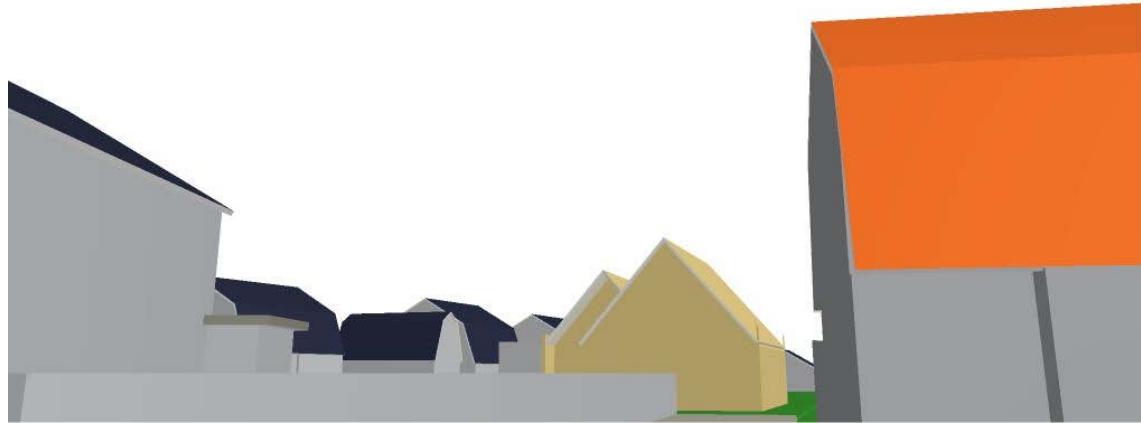

5

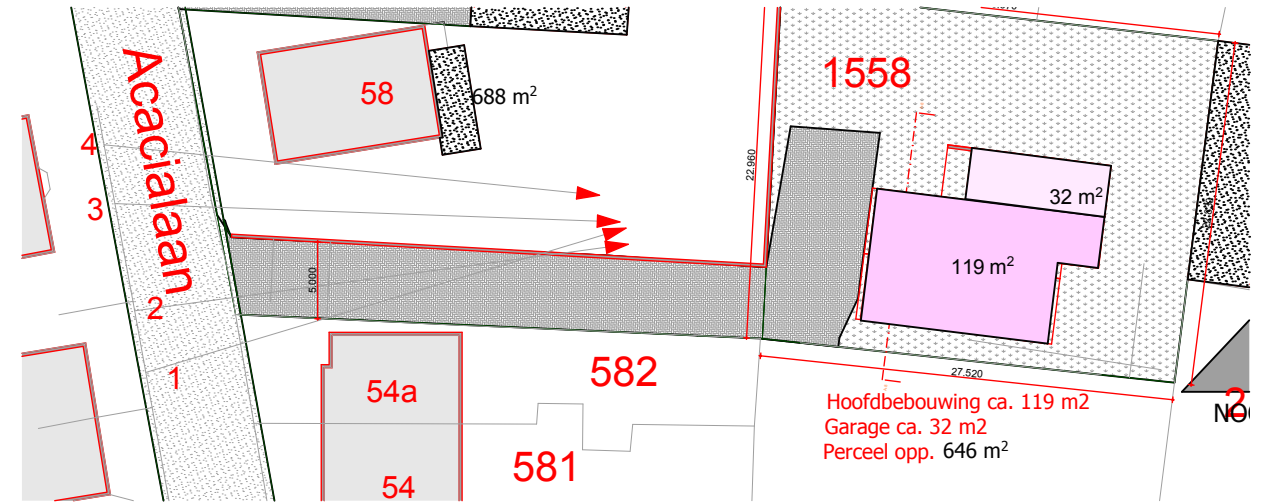

Gespiegeld plan en
vershoven naar de straat

3



Constructed
Hilversum

Erwin en Natascha Heukels Opdrachtgever
Acacialaan achter nr. 58 Project
Straatbeeld Onderdeel
Voorlopig ontwerp Fase
1:500, 1:2,42 Schaal
09 Tekeningnr.
08-09-2011 Datum
A3 Formaat



21-juni 9.00uur

1:2,74



21-juni 12.00uur

1:2,74



21-juni 16.00uur

1:2,74



21-maart-sept 9.00uur

1:2,74



21-maart-sept 12.00uur


1:2,74



21-maart-sept 16.00uur


1:2,74

Bezoning

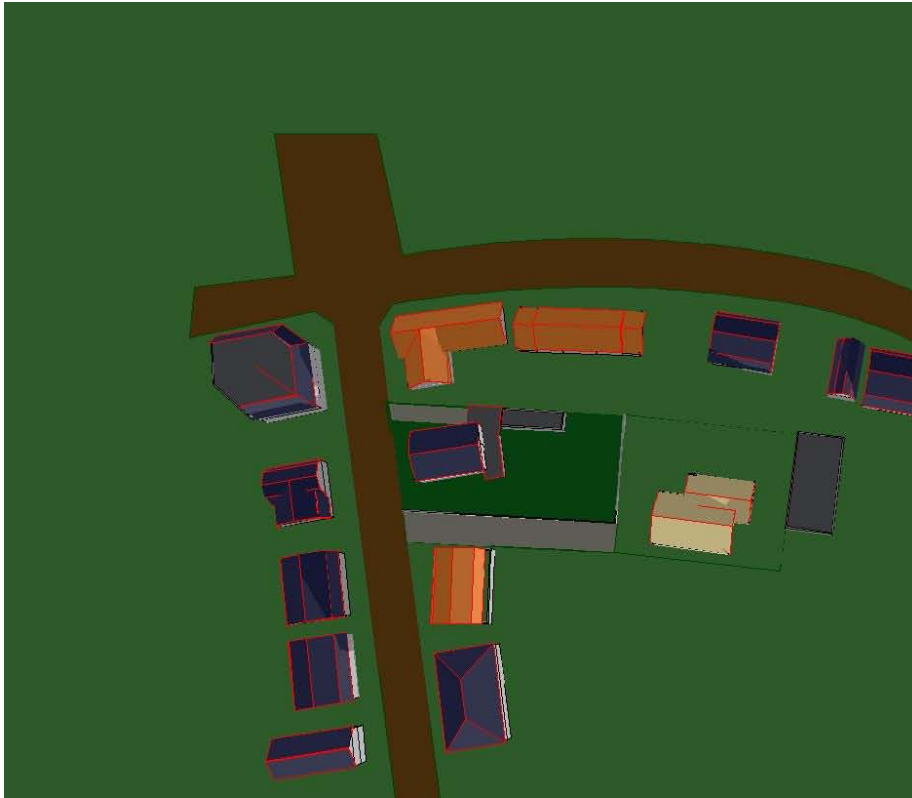

21-dec 9.00uur

1:2,74

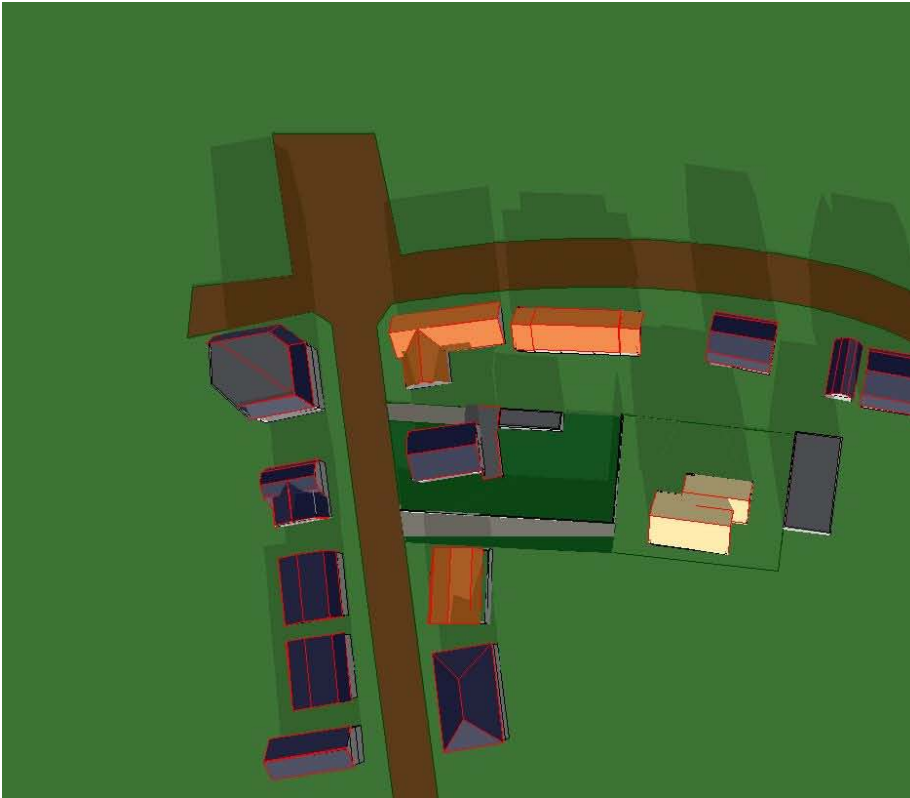

21-dec 12.00uur


1:2,74



21-dec 16.00uur

1:2,74

Bezonning

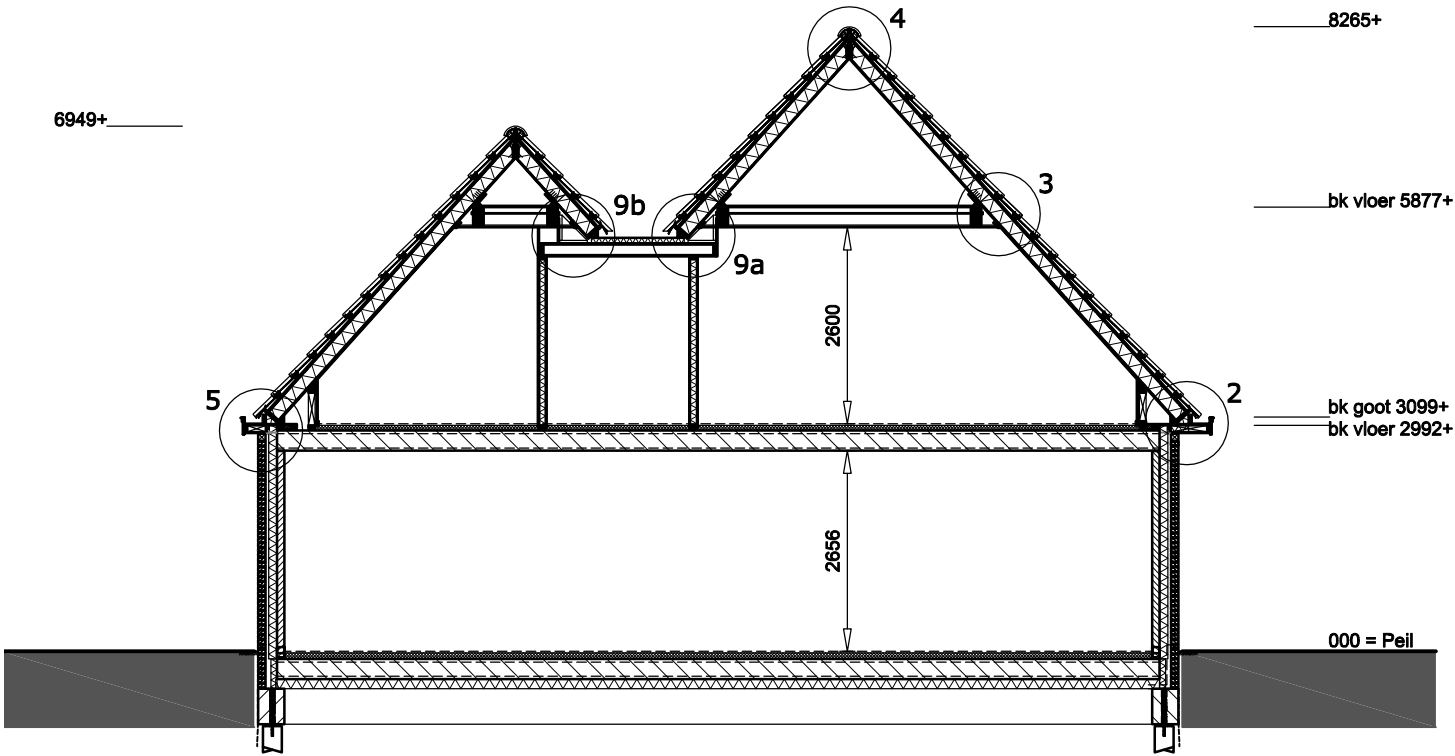

dwarsdoorsnede A-A

Constructed
Hilversum

Erwin en Natascha Heukels	Opdrachtgever
Acacialaan achter nr. 58	Project
Bezonning december en doorsnede	Onderdeel
Voorlopig ontwerp	Fase
1:2,74, 1:1	Schaal
11	Tekeningnr.
08-09-2011	Datum
A3	Formaat