




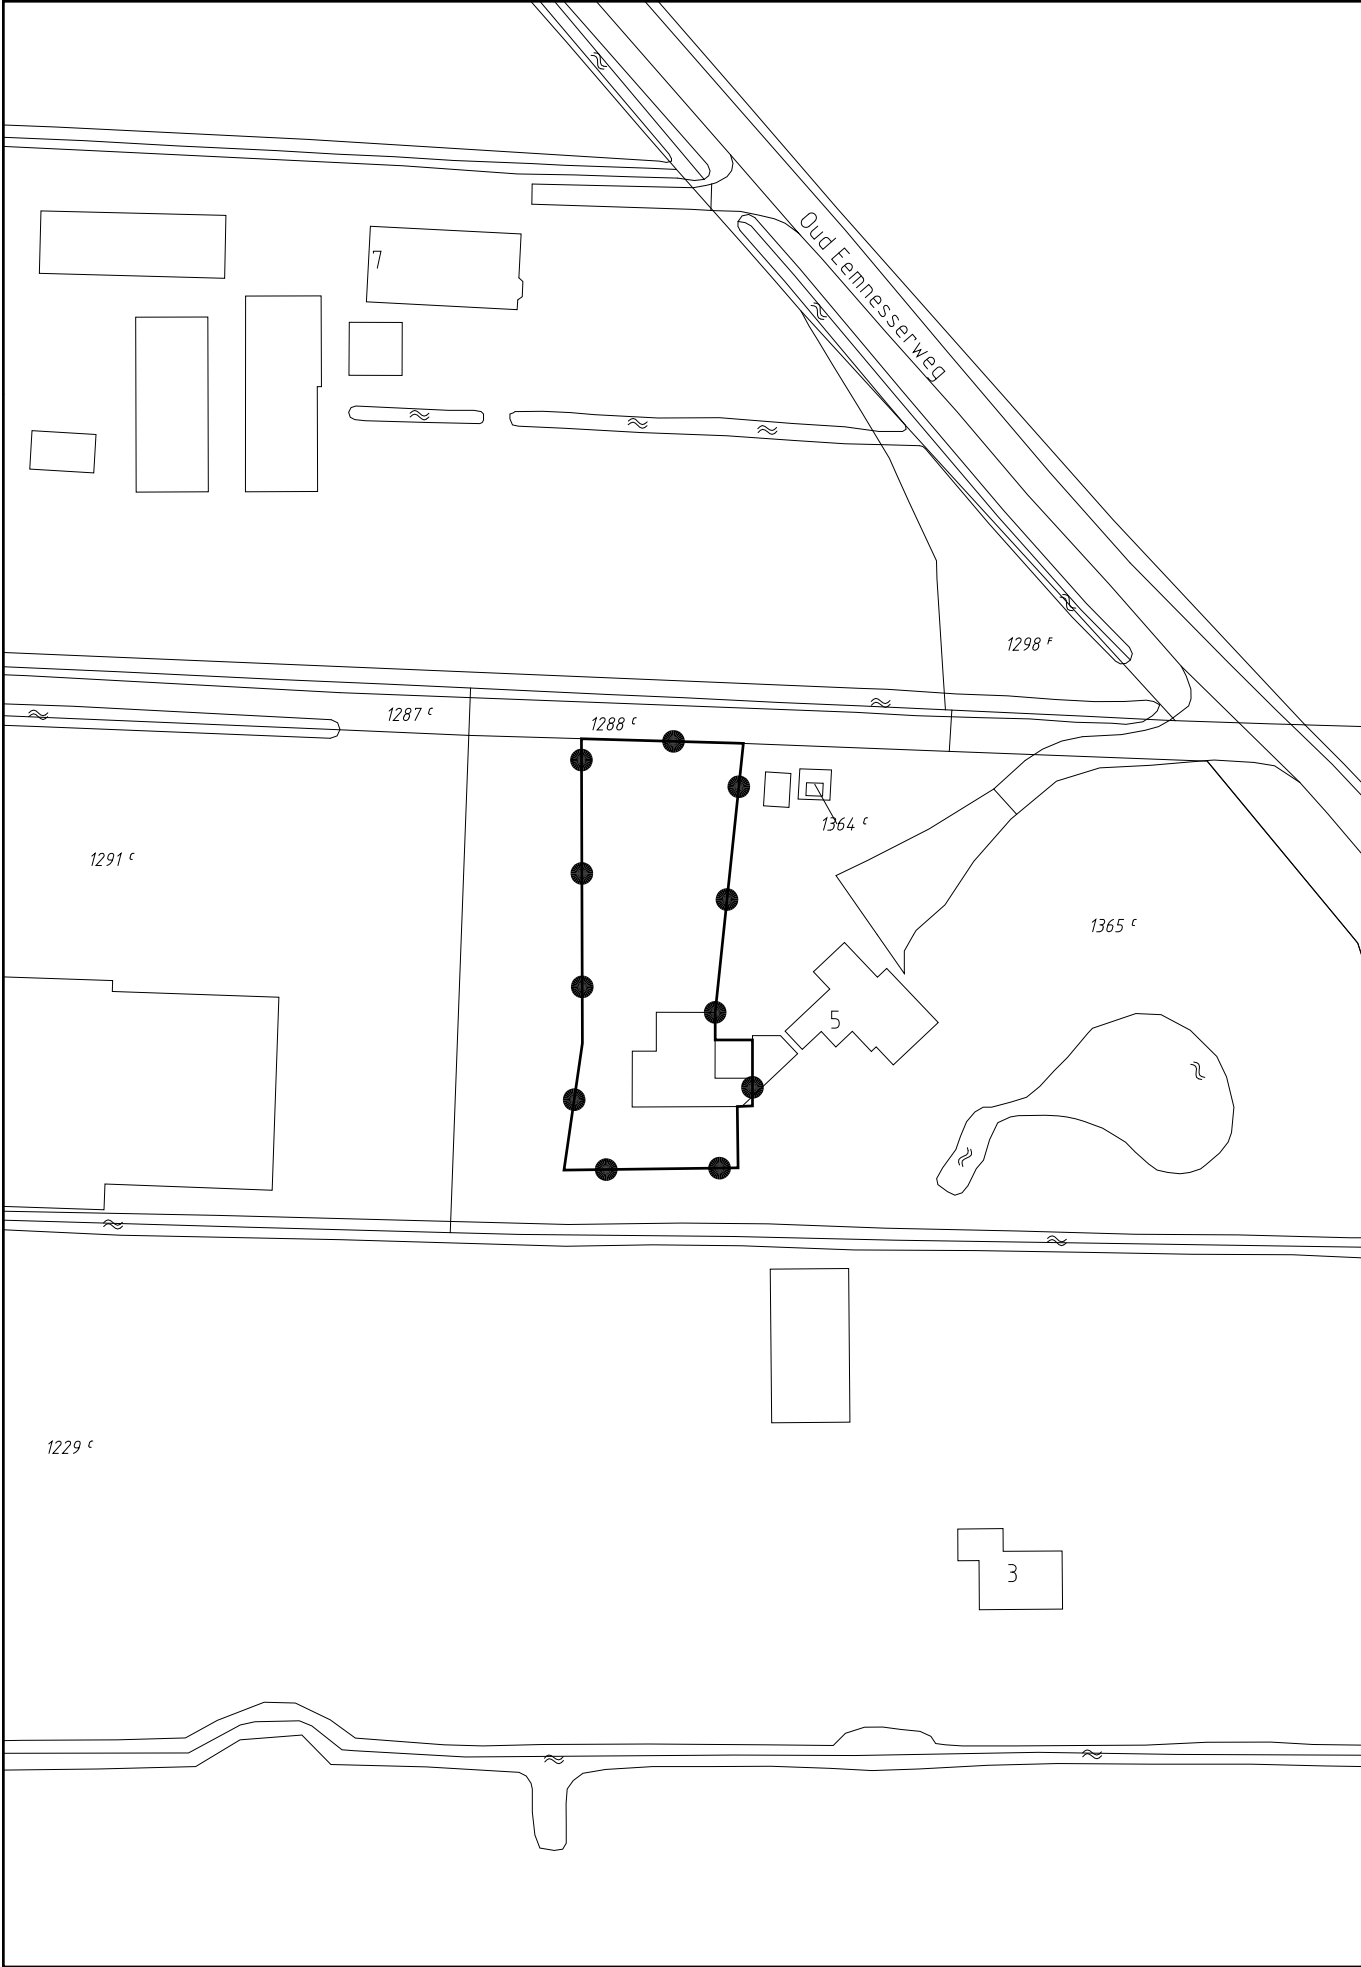

RENVOOI

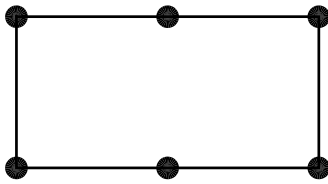


Projectgebied

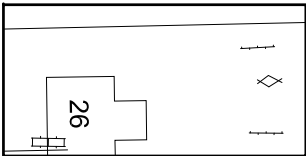

ondergrond ontleend aan de GBKN

status	datum	tervisielegging	get.
vastgesteld	24-08-10		EV
ontwerp	16-06-10	29-06-10 - 09-08-10	EV
voorontwerp			
concept	09-06-10		EV

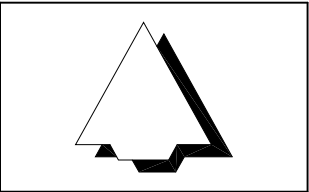

GEMEENTE BAARN

PROJECTBESLUIT KINDERDAGVERBLIJF OUD EEMNESSERWEG 5B
'KIDS VOOR KINDEREN' KINDEROPVANG B.V.

code: 10-101-02	IDN: NL.IMRO.0308.000021-VA01	formaat: 380 x 280 mm	schaal: 1:1000	kaart: -
-----------------	-------------------------------	-----------------------	----------------	----------

Bezoekadres: Stania State, Rengersweg 98,
9062 EJ Oenkerk
Postadres: Postbus 81, 9062 ZJ Oenkerk

tel.: (058) - 256 25 25 fax: (058) - 256 40 40
e-mail: info@burovijn.nl internet: www.burovijn.nl

