


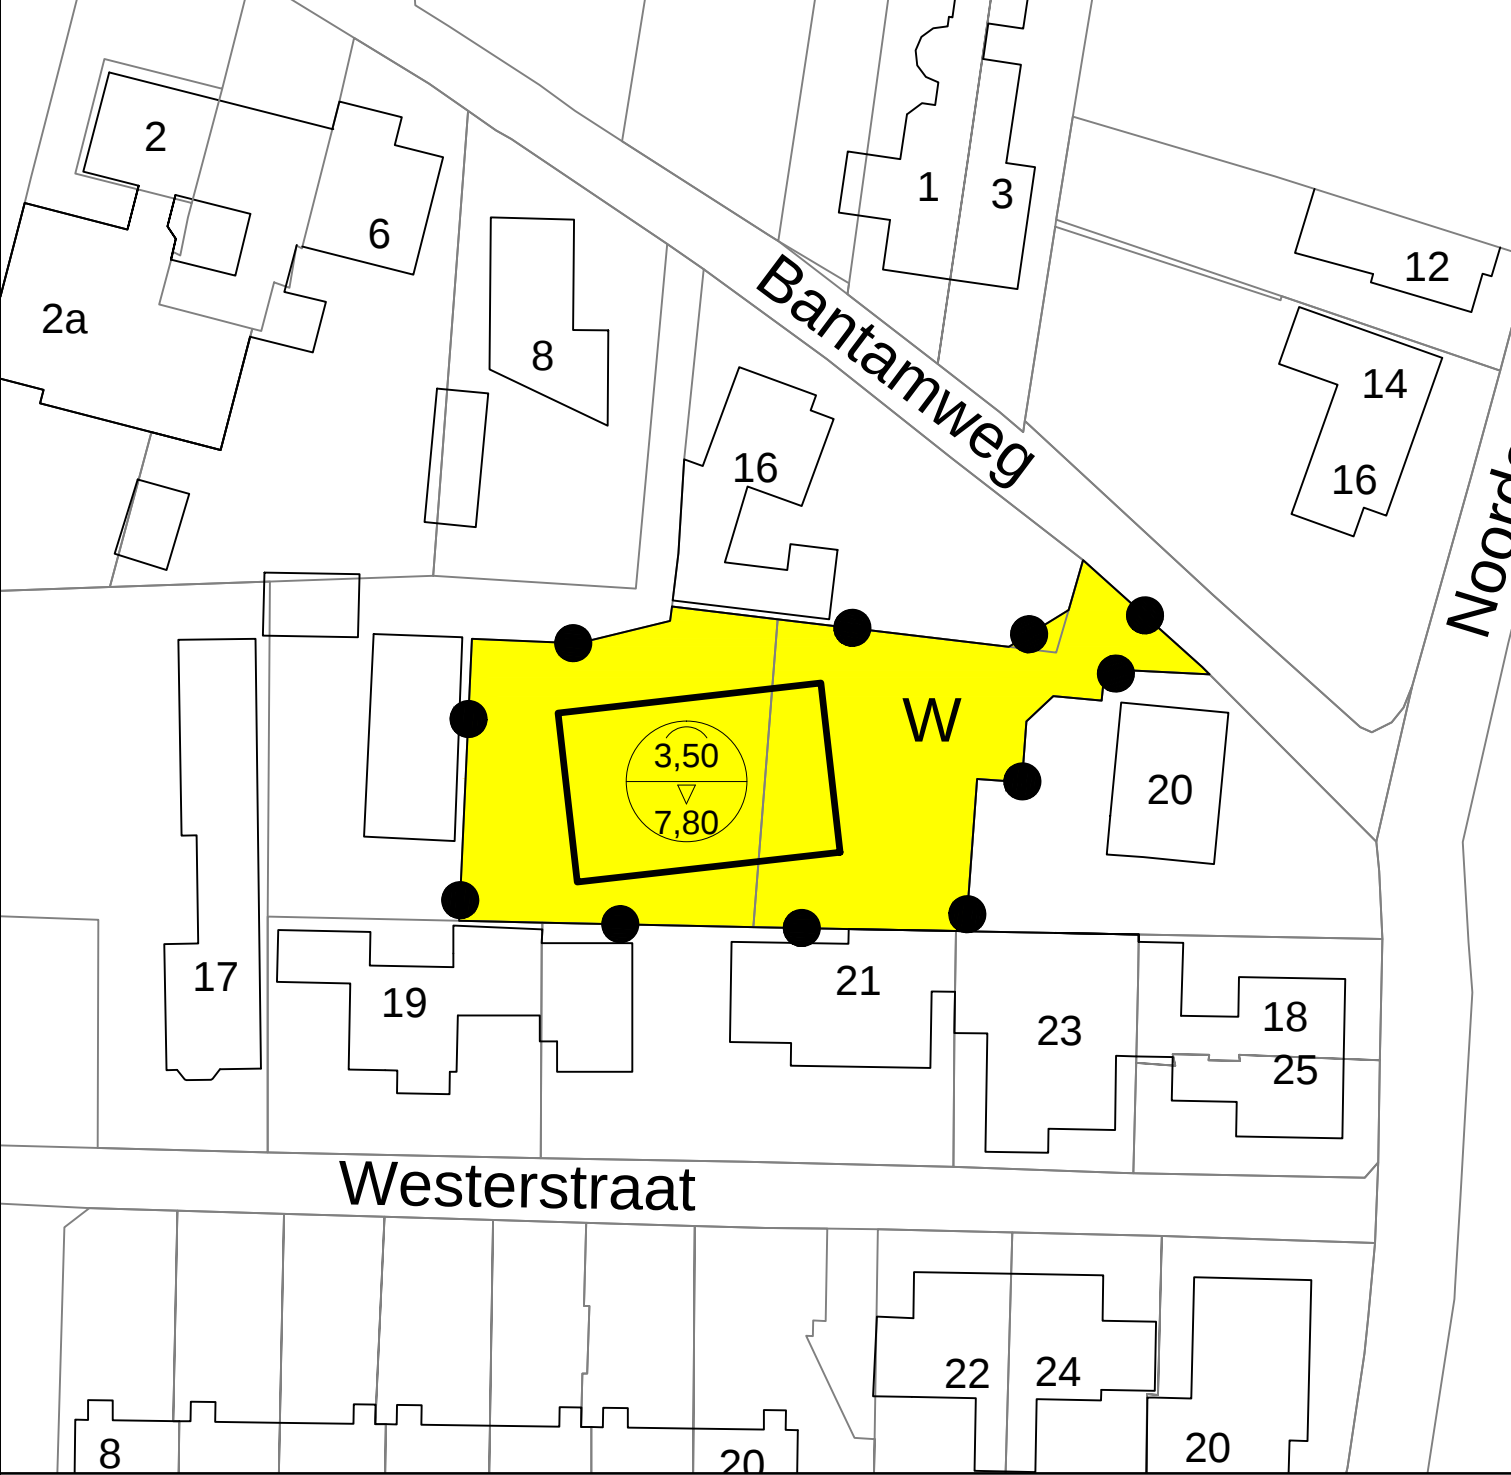

Legenda
 Plangebied

Bestemmingen
 Wonen

Bouwwlak

Maatvoeringsaanduiding

Maximale goothoogte (m)
Maximale bouwhoogte (m)

Omgevingsvergunning: 2 geschakelde woningen tussen Bantamweg 16 en 20 Baarn Gemeente Baarn	Get.: WDK	Datum: 25-06-2013
	Formaat: A4	Schaal: 1:500
	Tekeningnummer: NL.IMRO.0308.000033-VA01	
Opdrachtgever: Ingenieursbureau Weeninck	GIS/CAD Ondersteuning en software Dalenstraat 4B, 5466 PM Eerde Tel: 06-11640009 E-mail: info@bragis.nl Web: www.bragis.nl	
Status: vastgesteld		