

Rapportage
Geotechnisch Bodemonderzoek
te Baarn

Opdrachtnummer : 61131410

Project : Baarn, Eemstraat 10a
Woning

Opdrachtgever : Groothuis Wonen B.V.
t.a.v. dhr. T. Deterink
Postbus 508
7600 AM Almelo

Datum : 28 oktober 2013

IJB Geotechniek bv

Flevostraat 14
Postbus 210
8530 AE Lemmer

Tel 0514 56 88 00
Fax 0514 56 88 07

www.ijbgroep.nl
info@ijbgroep.nl



I : Inleiding

Door IJB Geotechniek is een geotechnisch bodemonderzoek uitgevoerd te Baarn. Aansluitend worden de resultaten van het onderzoek gepresenteerd.

2 : Onderzoek

Het uitvoeren van de sonderingen geschiedt met behulp van hoogwaardige apparatuur. Voor iedere lokatie kan een specifiek voertuig worden ingezet. Indien een lokatie beperkt toegankelijk is wordt de Geo Crawler ingezet. Voor normale kavels wordt een standaard sondeerwagen ingezet en voor slecht berijdbare percelen een tracktruck (sondeerwagen met rupsonderstel).

De sonderingen zijn uitgevoerd conform NEN 5140 en ons kwaliteitssysteem iso 9001. De NEN-norm maakt een onderverdeling in klassen 1 t/m 4 waarbij klasse 4 de minst nauwkeurige is. Op basis van de gehanteerde meetmethode en ijking van onze apparatuur kunnen al onze sonderingen ingedeeld worden in klasse 2. Dit is met de gebruikelijke meetapparatuur in Nederland de hoogst haalbare kwaliteitsklasse.

Tijdens het sonderen worden naast de conusweerstand ook de sondeersnelheid en helling gemeten. Daar waar aangevraagd wordt ook de mantelwrijving gemeten en gepresenteerd.


De metingen worden op al onze sondeerwagens uitgevoerd met het nieuwe en voor Nederland unieke optocone systeem. Dit wil zeggen dat de data uit de elektrische conus optisch worden doorgezonden naar de meetunit (laptop). Eventueel optredende ruis en daardoor meeton nauwkeurigheden welke bij een lange kabel tussen conus en meetunit kunnen optreden worden hierdoor vermeden.

3 : Resultaten

De sondeergrafieken worden gepresenteerd ten opzichte van N.A.P., tenzij dit niet gewenst of niet mogelijk is. De sondeergrafiek laat de conusweerstand als functie van de diepte zien. Naarmate de grond stijver is, neemt de sondeerwaarde toe. De eenheid is mega-pascal, 1 MPa is gelijk aan 1 N/mm². Indien tevens de kleefweerstand is gemeten, is deze met een gestippelde lijn in de grafiek van de conusweerstand gepresenteerd. Het wrijvingsgetal is aan de rechterkant van de grafiek gepresenteerd.

Het wrijvingsgetal geeft samen met de conusweerstand bij metingen onder de grondwaterspiegel een beeld van de bodemopbouw. In onderstaande tabel en grafiek zijn enkele kenmerkende waarden van het wrijvingsgetal aangegeven. We wijzen erop dat deze waarden indicatief zijn en getoetst dienen te worden aan lokale ervaringen en/of boringen.

Grondsoort	Wrijvingsgetal
Zand	Ca. 1
Silthoudend zand	1 à 2
Leem	2 à 3
Klei	3 à 5
Potklei	5 à 7
Veen	7 à 10

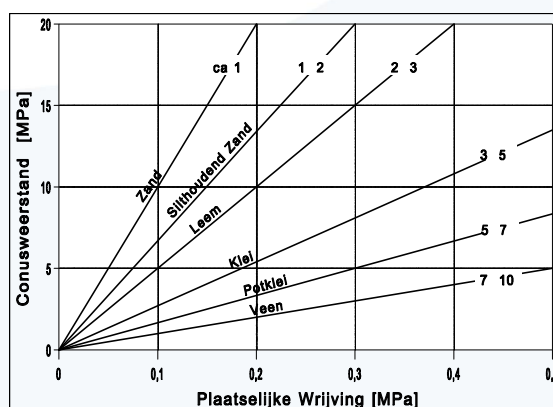

De meetresultaten kunnen naast een papieren versie ook digitaal aangeleverd worden als PDF bestand en in GEF formaat (Geotechnical Exchange Format).

De hoogtebepaling van de onderzoekslokaties in het terrein zijn uitgevoerd met als doel de bodemopbouw te refereren aan een Vast Punt. Gerapporteerde hoogtes zijn niet geschikt voor andere doeleinden dan dit onderzoek.


4 : IJB Totaalconcept


Het uitvoeren van geotechnisch onderzoek is slechts één onderdeel van het IJB-totaalconcept. Na opstellen van een funderingsadvies kan binnen het IJB totaalconcept ook de productie, levering en installatie van prefabheipalen voor u worden verzorgd. Het berekenen, produceren en leggen van de geprefabriceerde funderingsbalken maken uw fundering compleet.

Voor meer informatie over dit rapport of andere producten en diensten van ons bedrijf kunt u contact opnemen met :

- ing. D. Boonstra	tel. 0514-568820
- dhr. B. Dekker	tel. 0514-568835
- ing. A. E. J. Potter	tel. 0514-568837


IJB Geotechniek

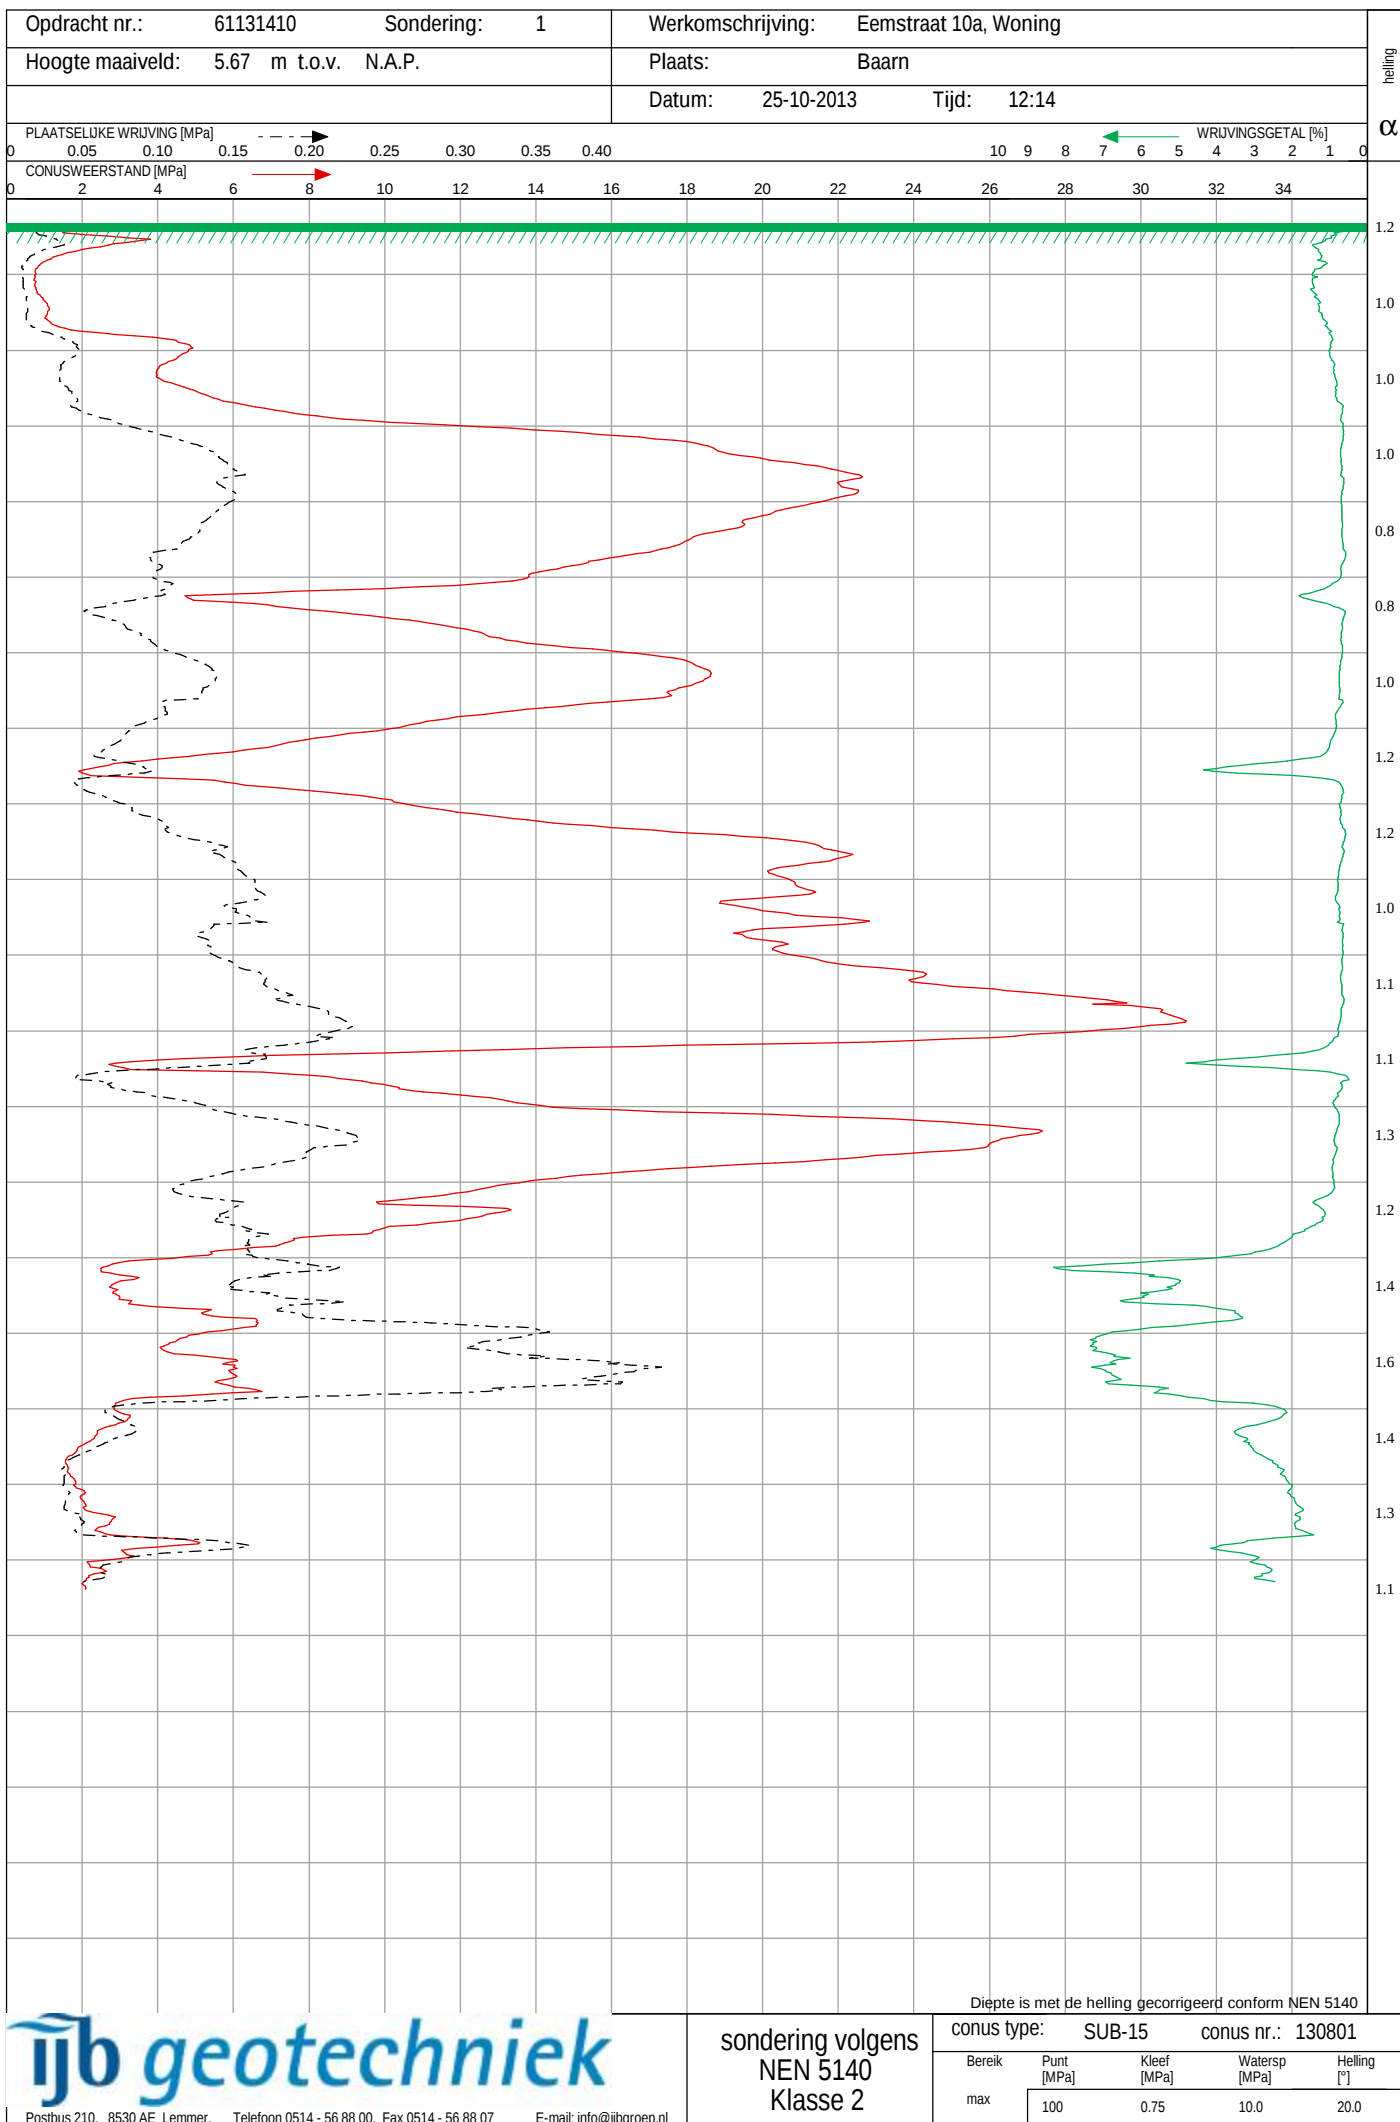

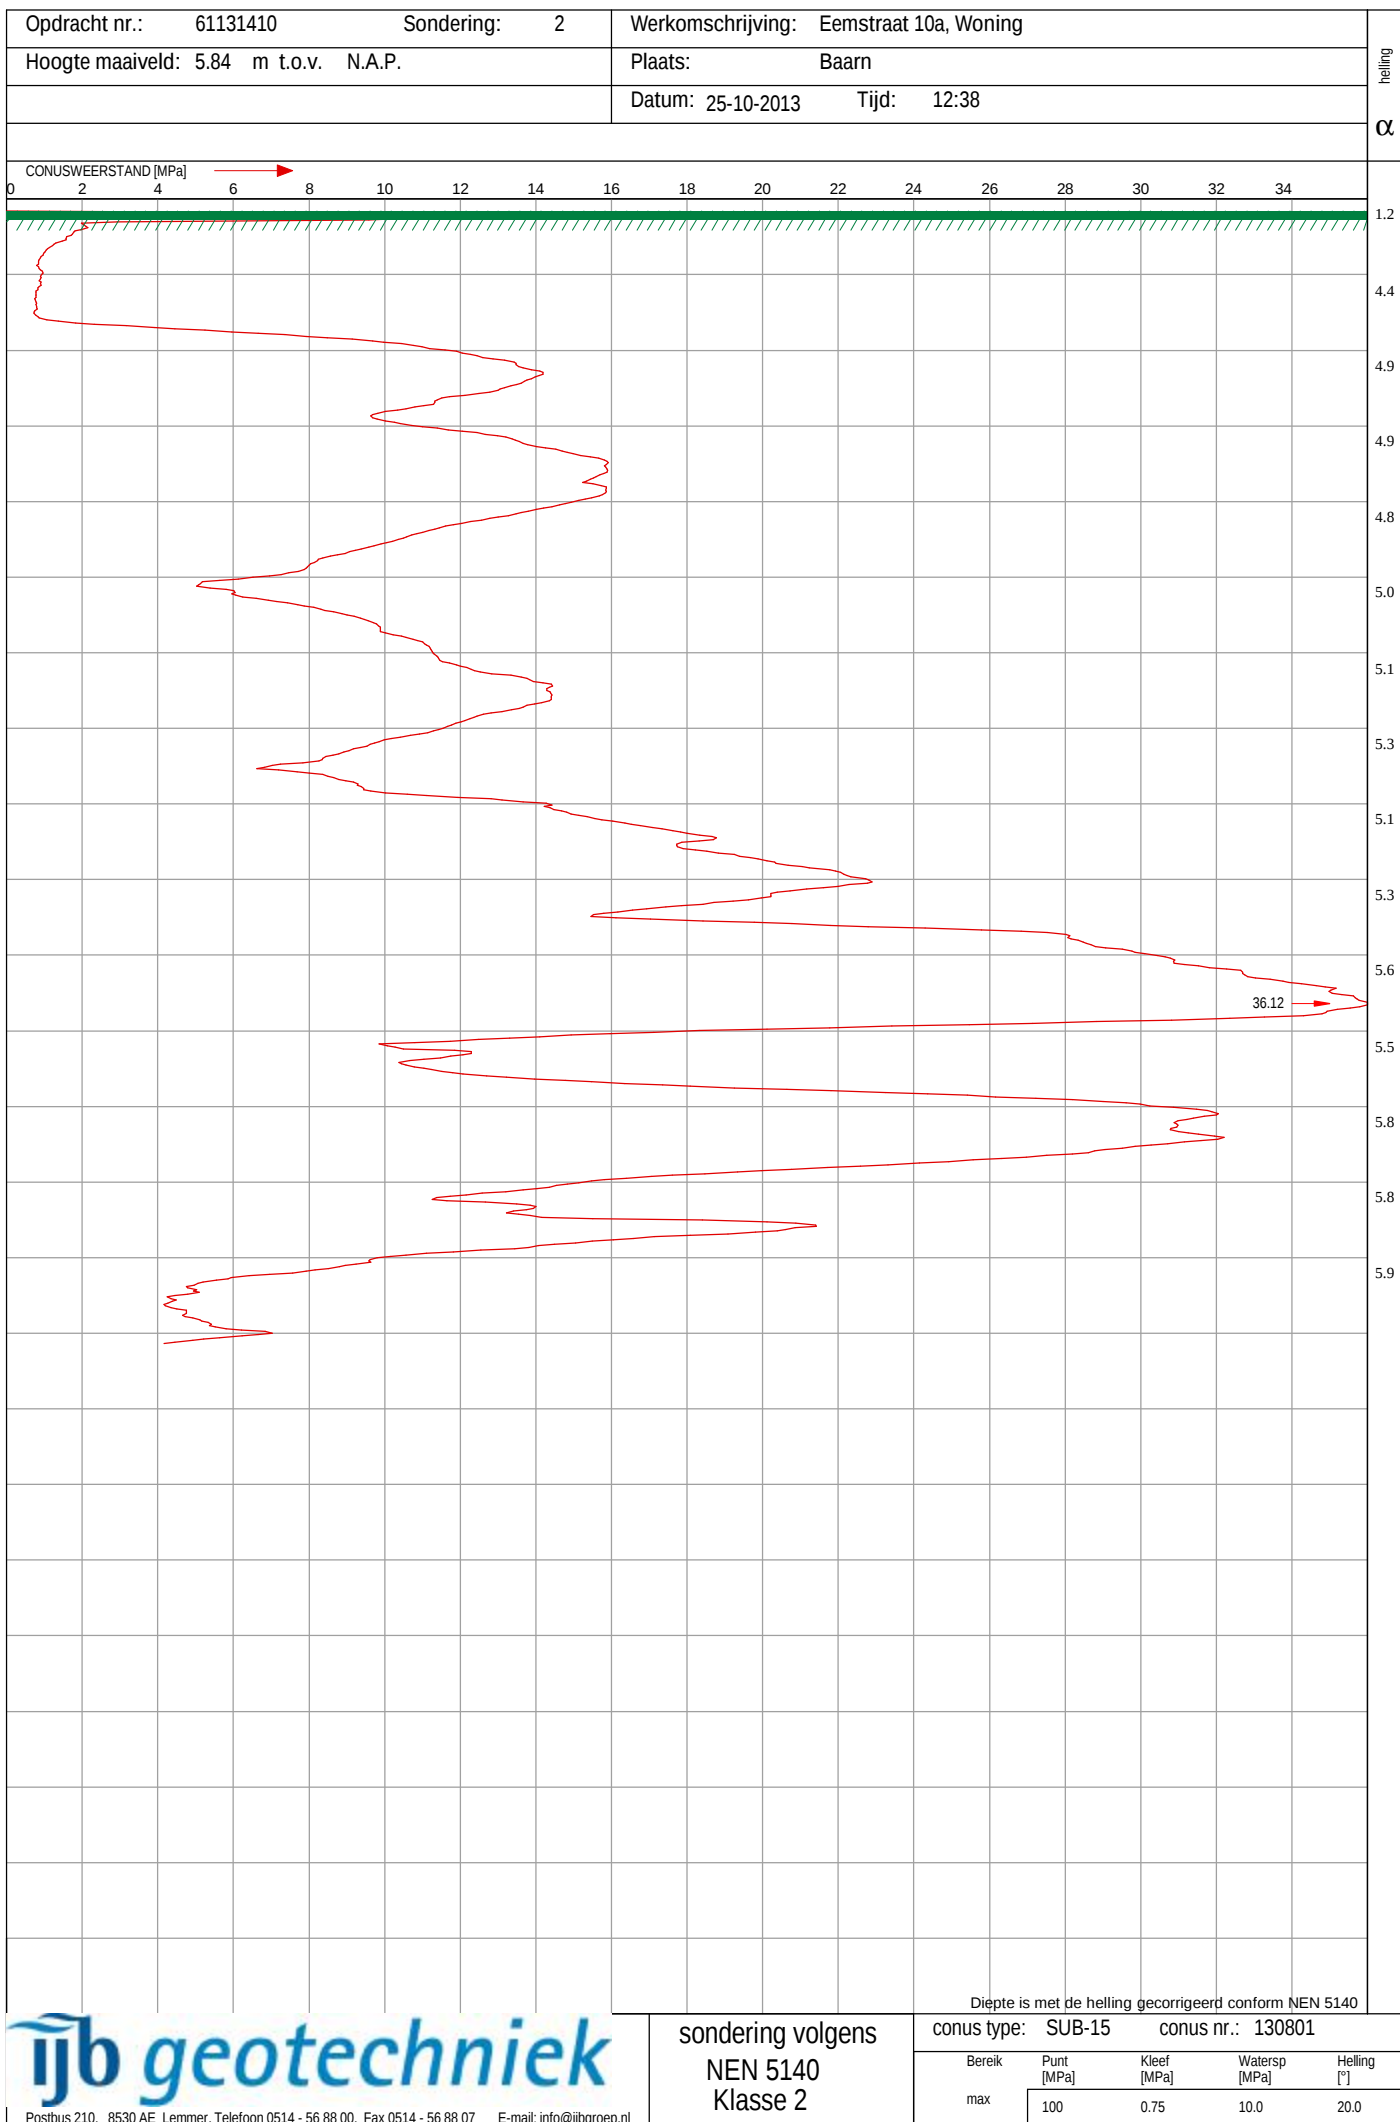

Boring: A


Datum : 25-10-2013
Hoogte maaiveld : 5.67 mtr t.o.v. N.A.P.
Opmerking :

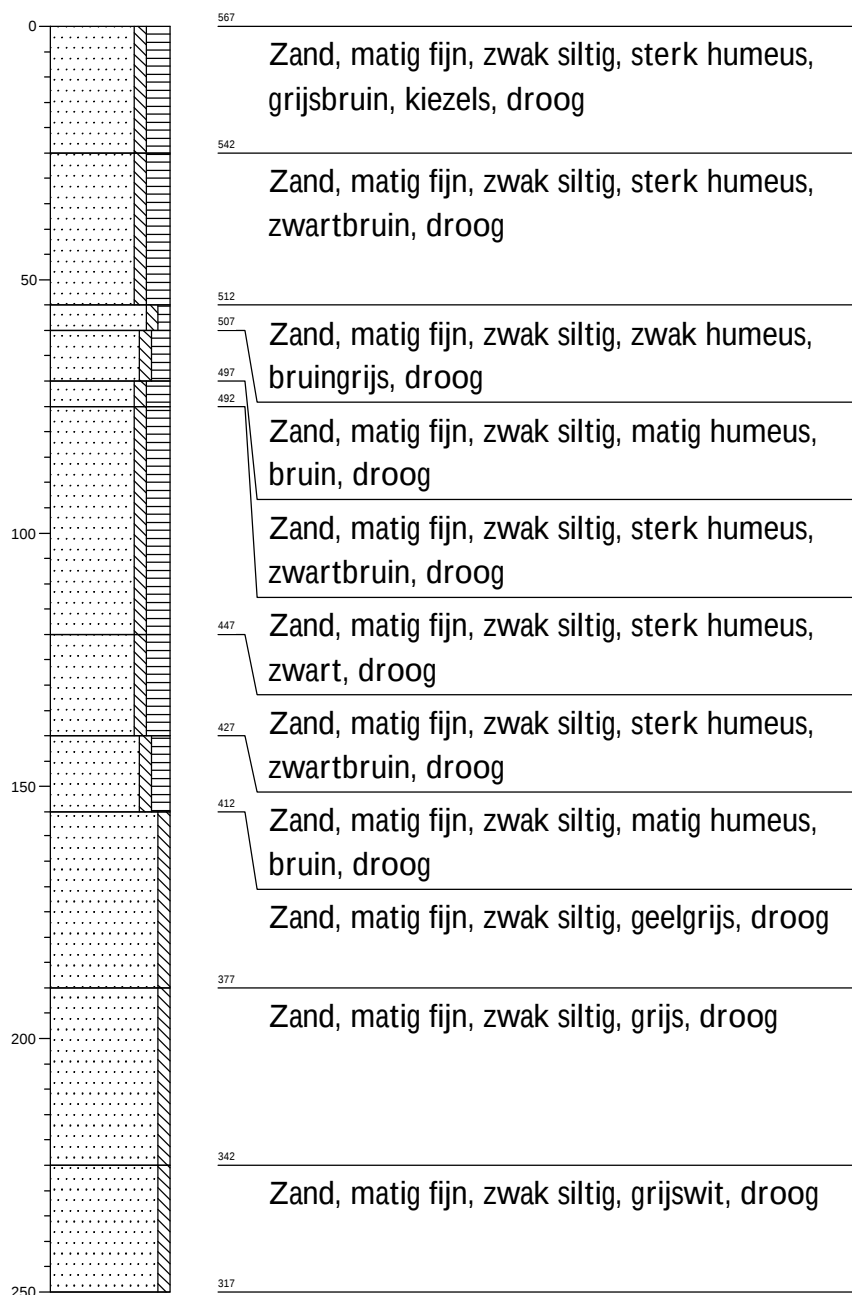


Projectcode : 61131410
Opdrachtgever : Groothuis Wonen B.V.
Plaats : Baarn
'getekend volgens NEN 5104'

Legenda (conform NEN 5104)


grind

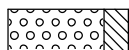


Grind, siltig

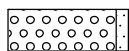


Grind, zwak zandig

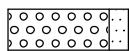

Grind, matig zandig

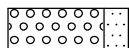


Grind, sterk zandig

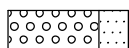


Grind, uiterst zandig


zand

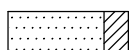


Zand, kleiig

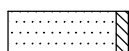


Zand, zwak siltig

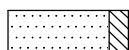

Zand, matig siltig

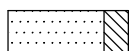


Zand, sterk siltig

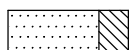


Zand, uiterst siltig


veen

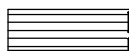


Veen, mineraalarm

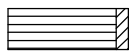

Veen, zwak kleiig

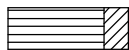

Veen, sterk kleiig

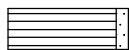

Veen, zwak zandig



Veen, sterk zandig

klei



Klei, zwak siltig



Klei, matig siltig



Klei, sterk siltig



Klei, uiterst siltig



Klei, zwak zandig




Klei, matig zandig



Klei, sterk zandig

leem

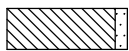

Leem, zwak zandig




Leem, sterk zandig


overige toevoegingen




zwak humeus

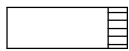


matig humeus

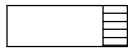

sterk humeus

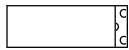

zwak grindig

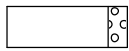

matig grindig



sterk grindig

geur

- geen geur
- ◐ zwakke geur
- ◑ matige geur
- ◒ sterke geur
- uiterste geur

olie

- geen olie-water reactie
- ◻ zwakke olie-water reactie
- ◼ matige olie-water reactie
- ◽ sterke olie-water reactie
- uiterste olie-water reactie

p.i.d.-waarde

- ⬢ >0
- ⬢ >1
- ⬢ >10
- ⬢ >100
- ⬢ >1000
- ⬢ >10000

monsters


- || geroerd monster
- || ongeroerd monster

overig

- ▲ bijzonder bestanddeel
- ◀ Gemiddeld hoogste grondwaterstand
- ≡ grondwaterstand
- ◆ Gemiddeld laagste grondwaterstand



slib

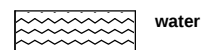


water

Put = 5.56 + N.A.P.

Eemstraat

Dorpel = 5.86 + N.A.P.

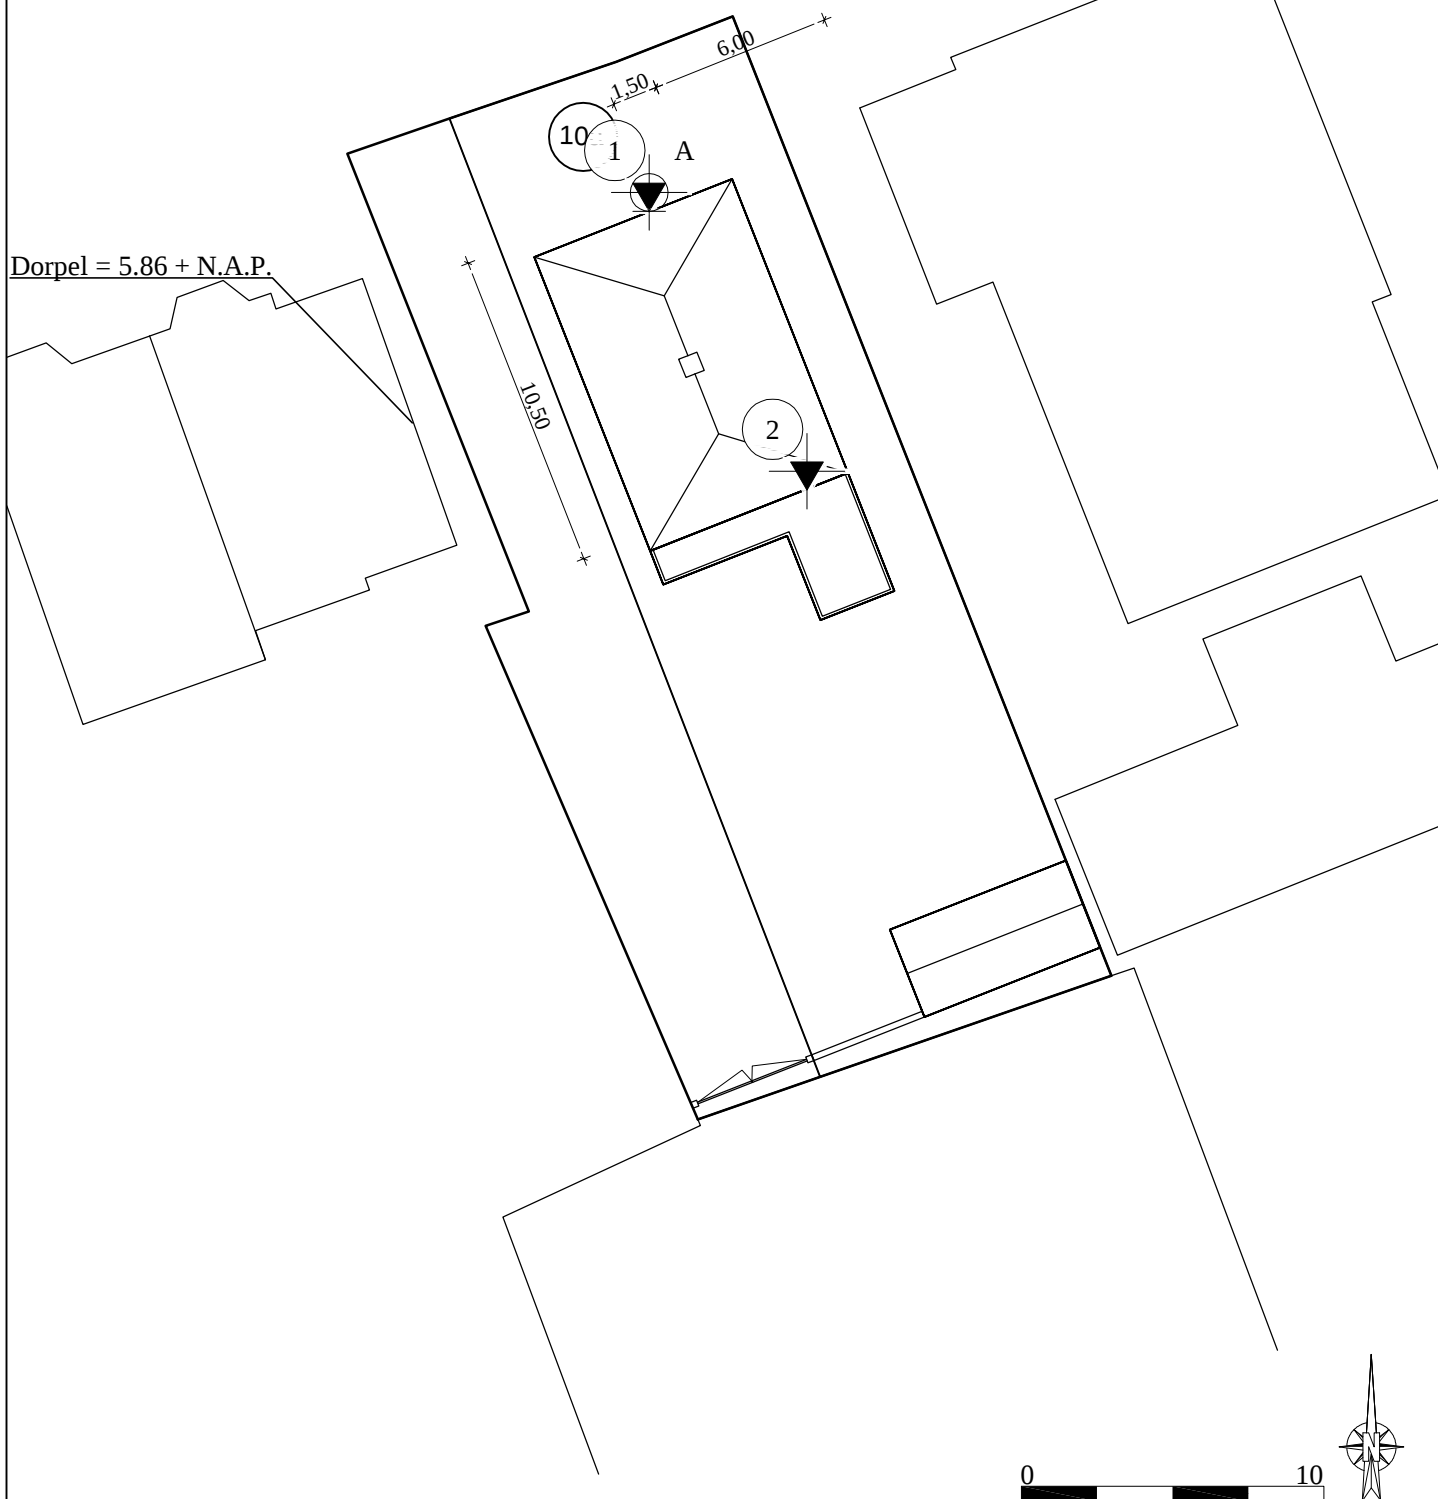

werk : Nieuwbouw woning aan de Eemstraat 10 A
opdrachtgever: Groothuis Wonen BV
opdracht nr. : 61131410
schaal : 1:250
vast punt : 06-GPS Z waarde = M.V. hoogte t.o.v. N.A.P.
getekend : MdV / WK
gew. 1 :
gew. 2 :

te : Baarn
datum: 25-10-2013

ijb geotechniek



POSTBUS 210 8530 AE LEMMER TEL. 0514-568800

Legenda

Sonderingen



Sondering



Sondering met plaatselijke kleefmeting



Niet uitgevoerde sondering



Waterspanningsmeting



Sondering met boring

Boringen



Boring



Niet uitgevoerde boring



Boring met peilbuis

Peilmerken



Put



Vast punt (dorpel, kruin weg, vloerpeil, etc.)