


TROELSTRALAAN

hoogte van de hagen als erfafscheiding

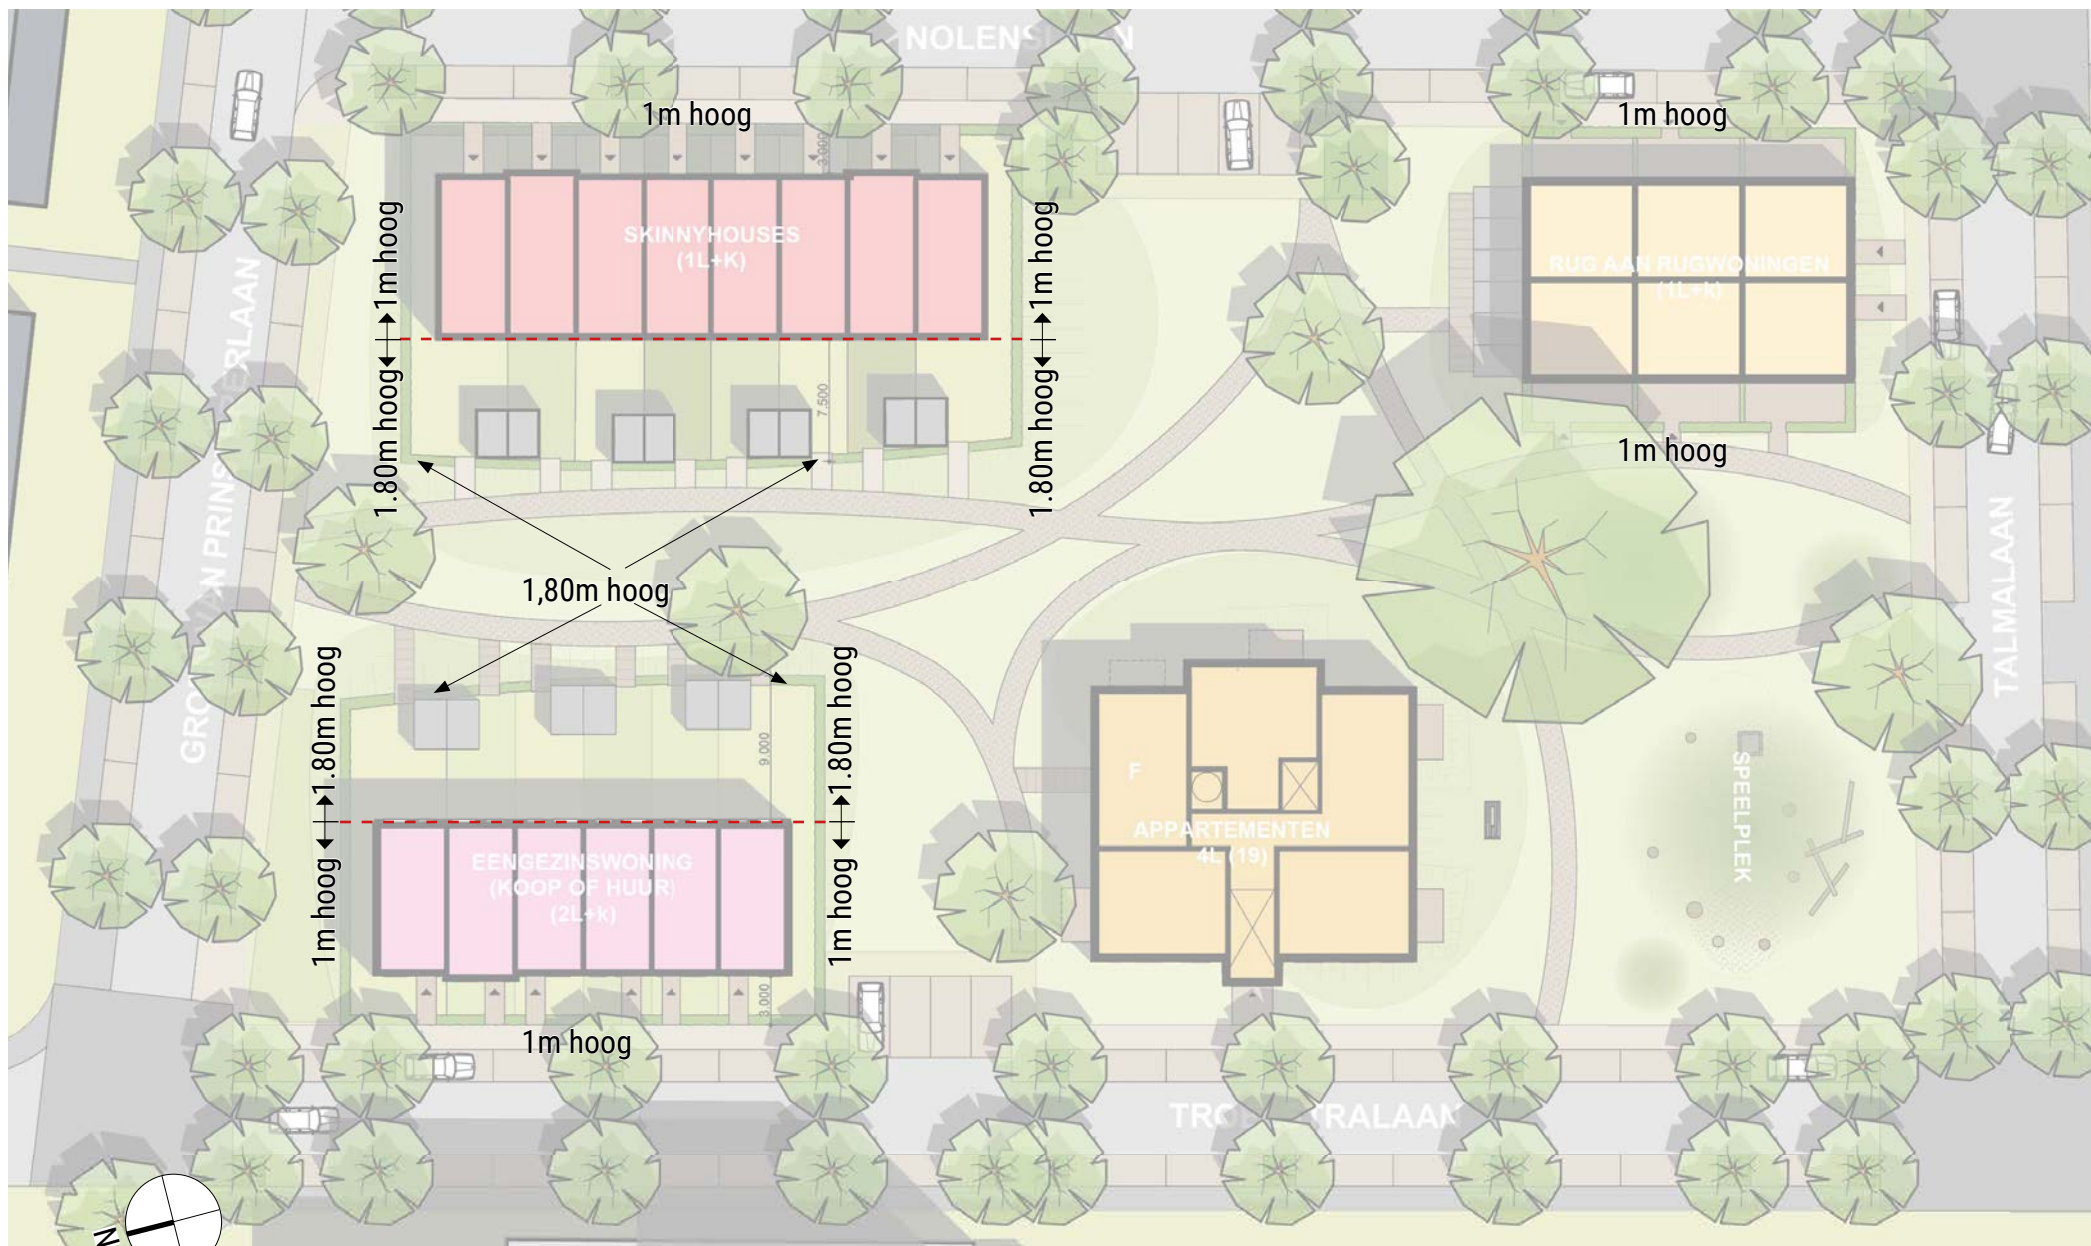

schaal 1:500

Baarn, 16 mei 2021



gemeente Baarn